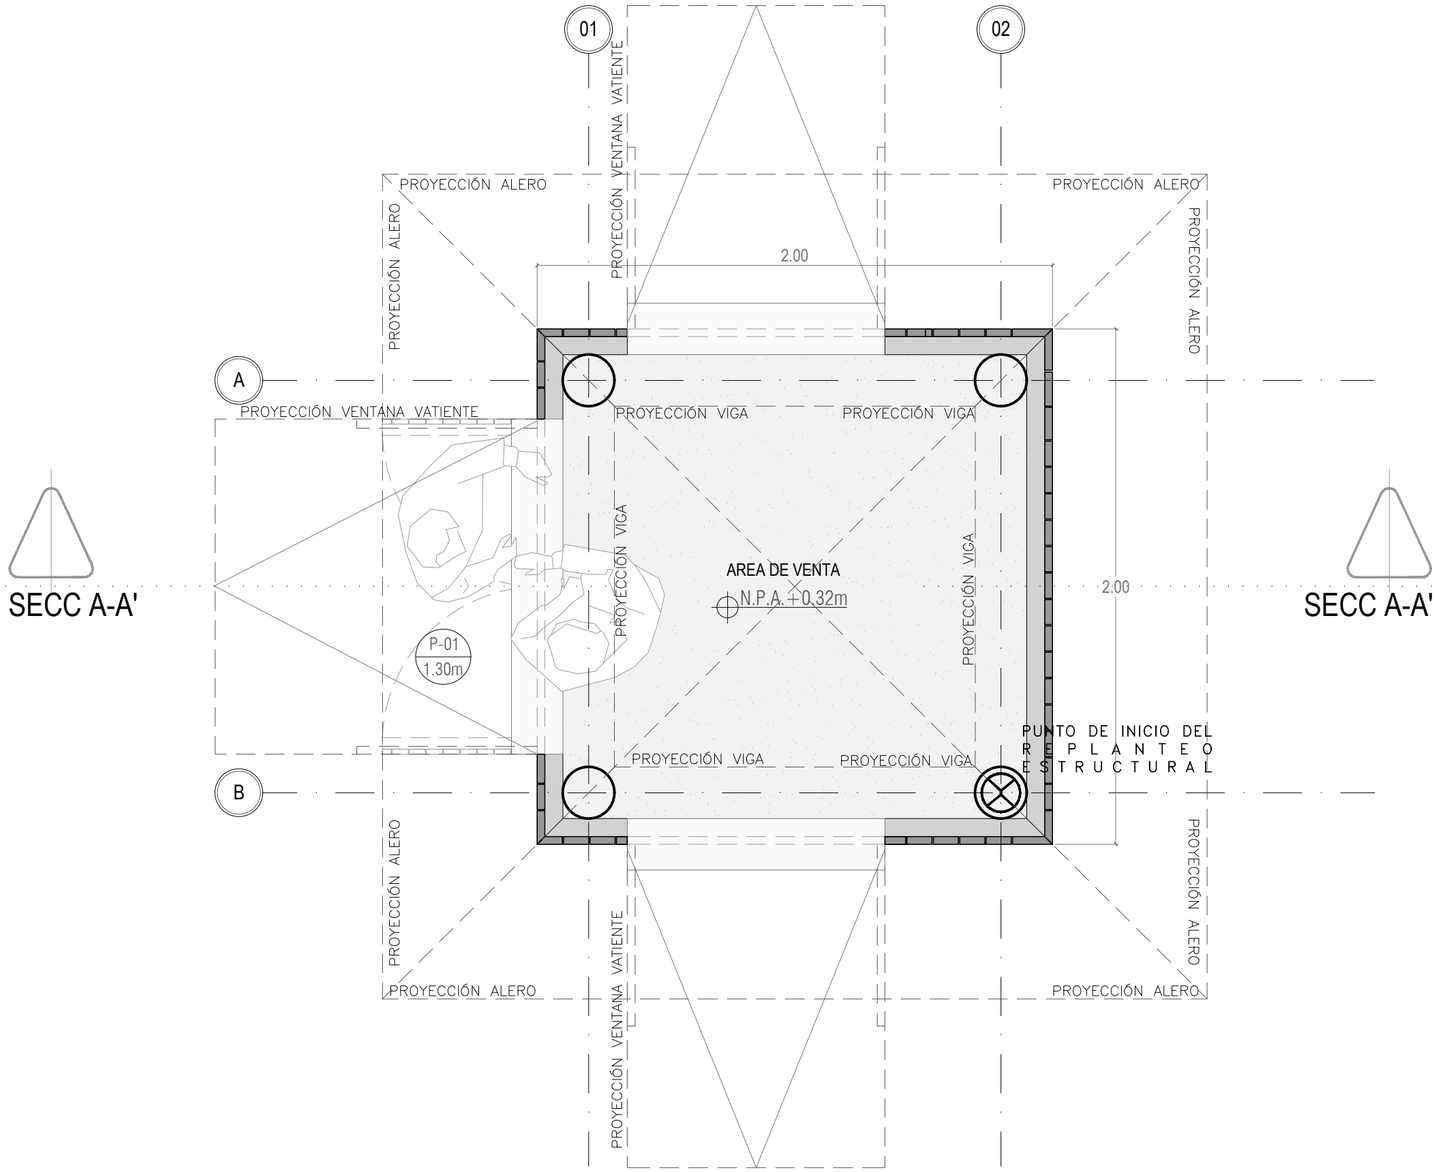


SECC A-A'

SECC A-A'

PLANTA ARQUITECTÓNICA DE PRIMER PISO

0 0.25 0.50 1.50

MUNICIPIO DE VENECIA-ANTIOQUIA	PROTOTIPO DE MÓDULO DE VENTA ESTACIONARIO	FECHA: FEBRERO 2023	ESCALA: 1:20	No. PLANO	A01 de A04