

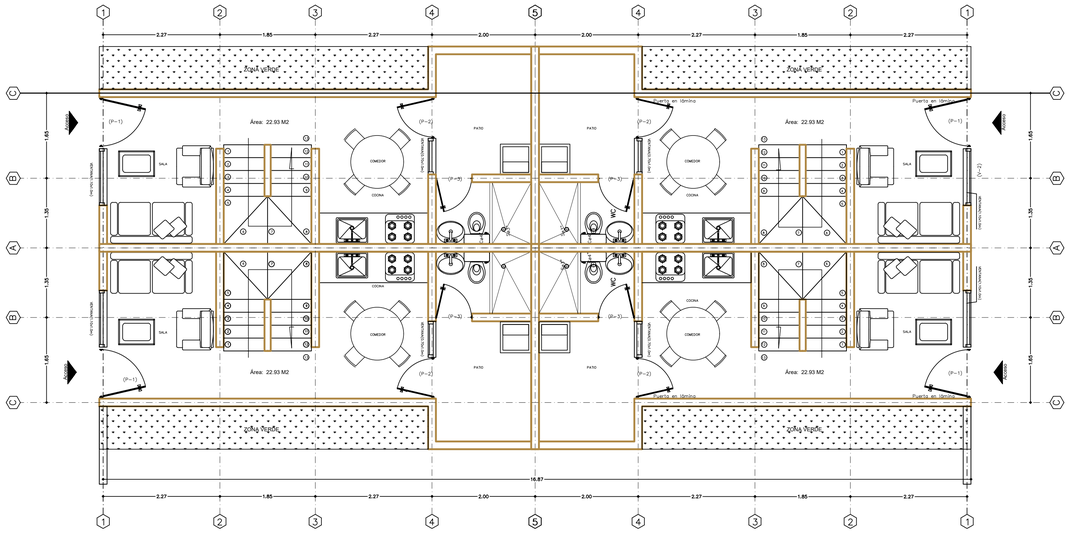



MODULO TIPO DE 4 VIVIENDAS - PLANTA PRIMER PISO

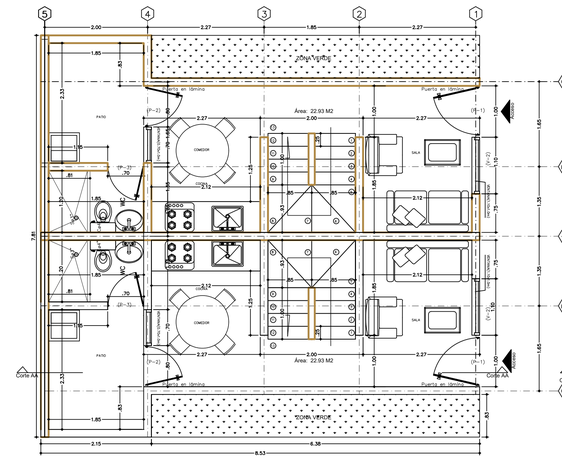


MODULO TIPO DE 2 VIVIENDAS - PLANTA PRIMER PISO

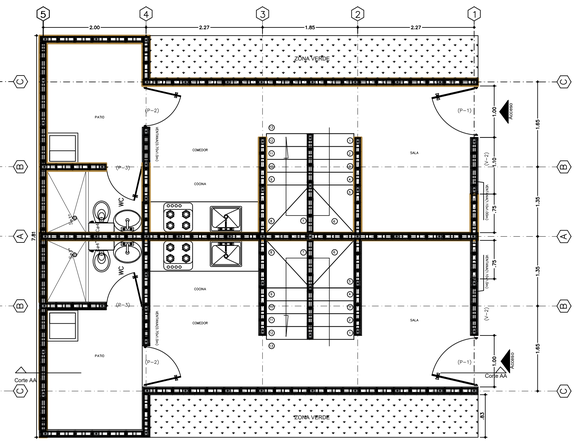


PLANTA DE UBICACIÓN DOVELAS

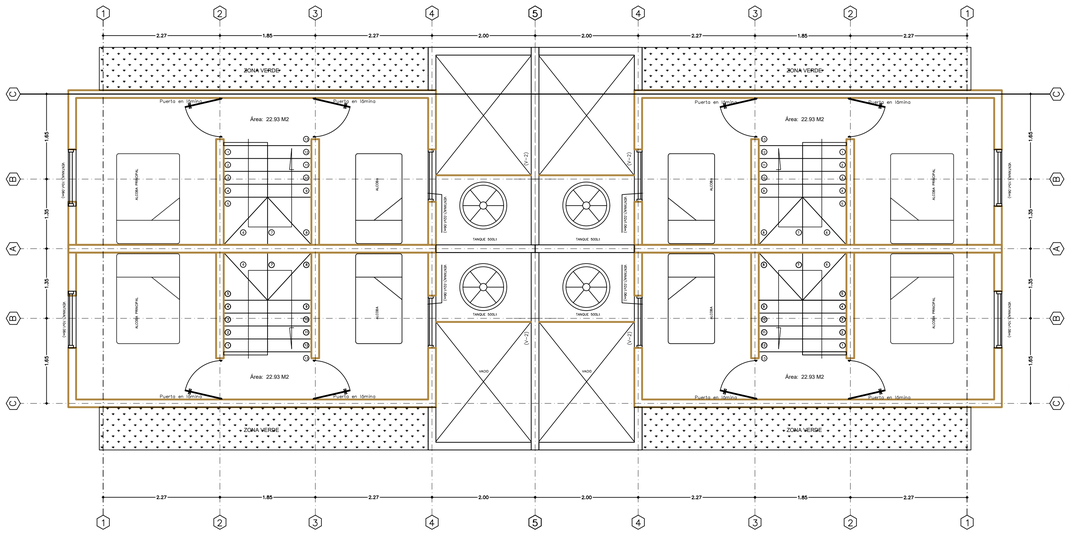


MODULO TIPO DE 4 VIVIENDAS - PLANTA SEGUNDO PISO

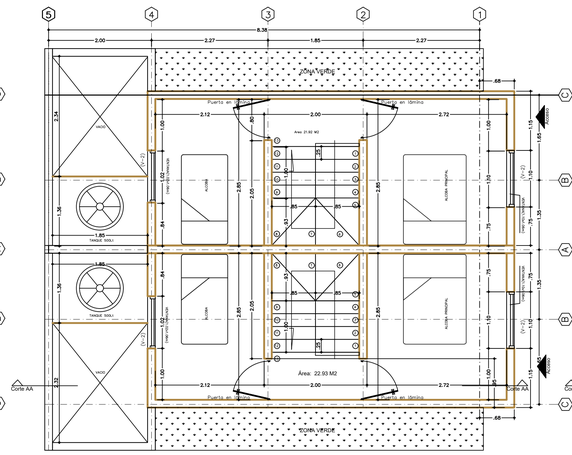


MODULO TIPO DE 2 VIVIENDAS - PLANTA SEGUNDO PISO

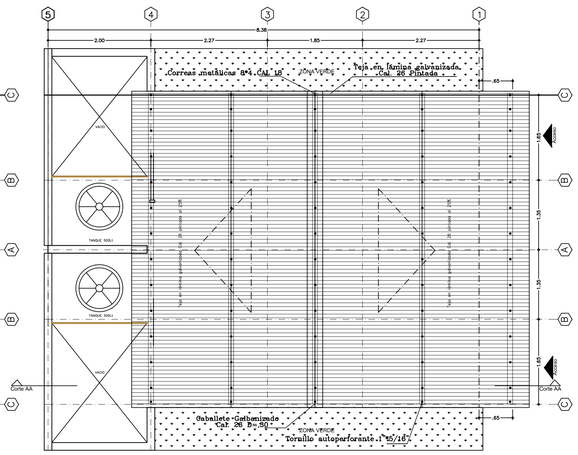


PLANTA DE CUBIERTAS

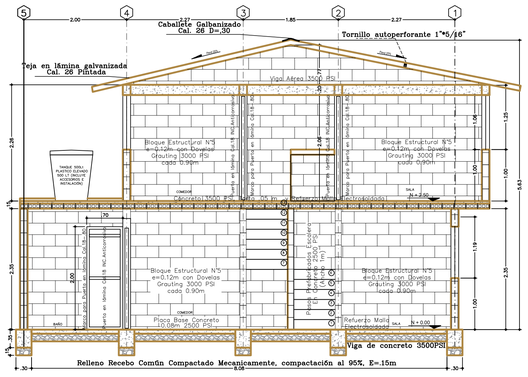


MODULO TIPO DE VIVIENDA CORTE LONGITUDINAL AA

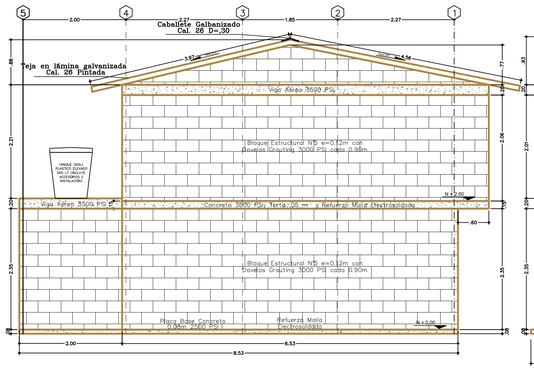


FACHADA LATERAL

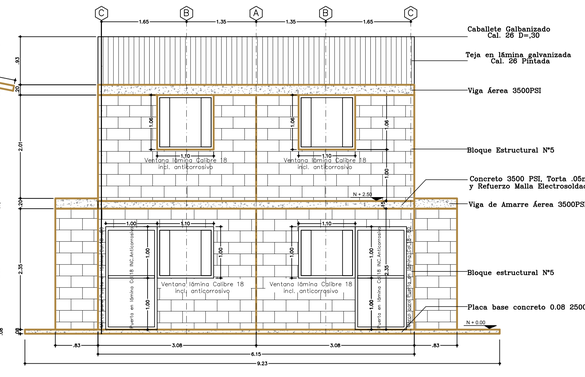

FACHADA PRINCIPAL

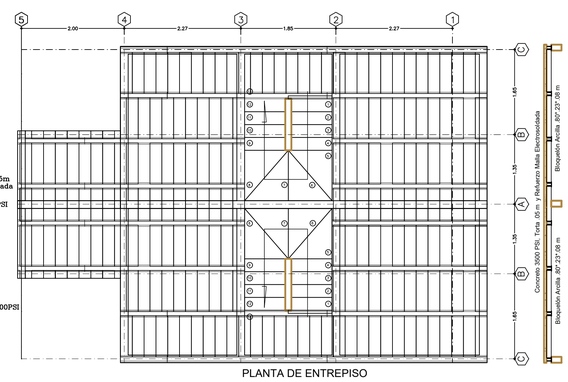

PLANTA DE ENTREPISO

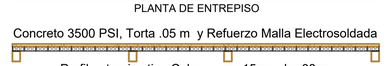

Concreto 3500 PSI, Torta .05 m y Refuerzo Malla Electrosoldada

Perfil entrepiso tipo Colmena e=.15mm, h=.08 m

CORTE ENTREPISO

A-001

PLANO N°. 1 DE: 3

SEC HABITAT Y VIVIENDA SECRETARÍA DE CONVIVENCIA

CUNDINAMARCA unidos podemos más

LOCALIZACIÓN



DEPARTAMENTO DE CUNDINAMARCA
MUNICIPIO DE CAPARRAPI

PROYECTO:

VIVIENDA NUEVA URBANA
REUBICACIÓN INSPECCIÓN SAN CARLOS

MODALIDAD:

VIVIENDA NUEVA MULTIFAMILIAR

ELABORÓ:

ARQ. ALFONSO CARREÑO
MAT.PROF.: 25700-25981 CND

VoBo:

CONTIENE:

MODULO 4-PLANTA PRIMER PISO
MODULO 2-PLANTA PRIMER PISO
PLANTA DE UBICACIÓN DOVELAS
MODULO 4-PLANTA SEGUNDO PISO
MODULO 2-PLANTA SEGUNDO PISO
PLANTA DE CUBIERTAS
CORTE LONGITUDINAL AA
FACHADA LATERAL
FACHADA PRINCIPAL
PLANTA DE ENTREPISO
CORTES ENTREPISO

OBSERVACIONES:

FECHA:

ENERO - 2019

ESCALA:

1:50

PLANO N°. 1 DE: 3

PLANO N°.

A-001