

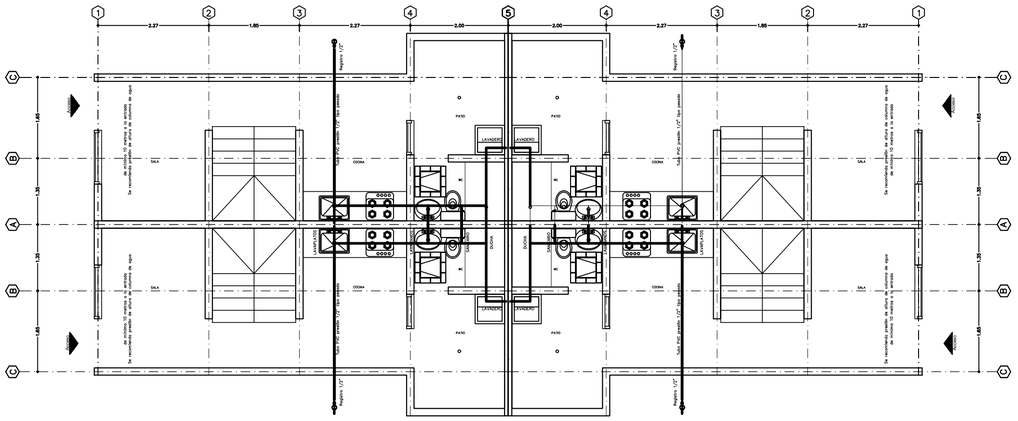



MODULO TIPO DE 4 VIVIENDAS - PLANTA HIDRAULICO PRIMER PISO

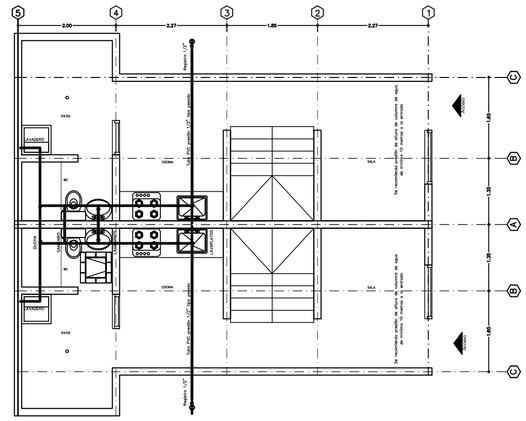

MODULO TIPO DE 2 VIVIENDAS - PLANTA HIDRAULICO PRIMER PISO

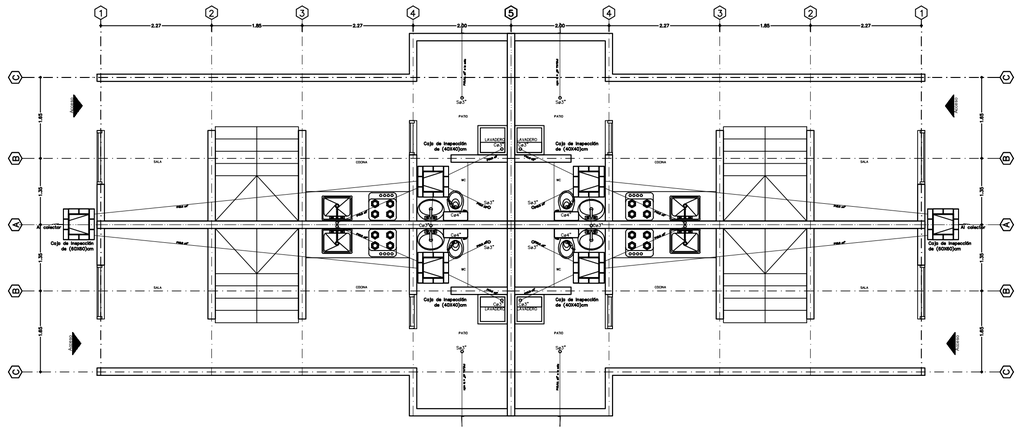

MODULO TIPO DE 4 VIVIENDAS - PLANTA SANITARIO PRIMER PISO

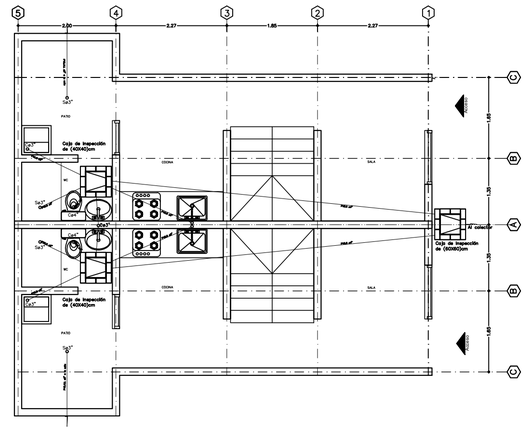

MODULO TIPO DE 2 VIVIENDAS - PLANTA SANITARIO PRIMER PISO

H-001


PLANO N°.

PLANO N°. 1	DE: 1

SEC HABITAT Y VIVIENDA SECRETARÍA DE CONVIVENCIA

CUNDINAMARCA unidos podemos más

LOCALIZACIÓN

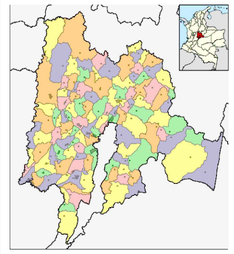

DEPARTAMENTO DE CUNDINAMARCA
MUNICIPIO DE CAPARRAPI

PROYECTO:

VIVIENDA NUEVA URBANA
REUBICACIÓN INSPECCIÓN SAN CARLOS

MODALIDAD:

VIVIENDA NUEVA MULTIFAMILIAR

ELABORÓ:

ING. CARLOS ARAQUE PINEDA
MAT.PROF.: 25202-135156 CND

VoBo:

CONTIENE:

- MODULO 4-PLANTA HIDRAULICO PRIMER PISO
- MODULO 2-PLANTA HIDRAULICO PRIMER PISO
- MODULO 4-PLANTA SANITARIO PRIMER PISO
- MODULO 2-PLANTA SANITARIO PRIMER PISO

OBSERVACIONES:

FECHA:

ENERO - 2019

ESCALA:

1:75

PLANO N°. 1	DE: 1

PLANO N°.

H-001