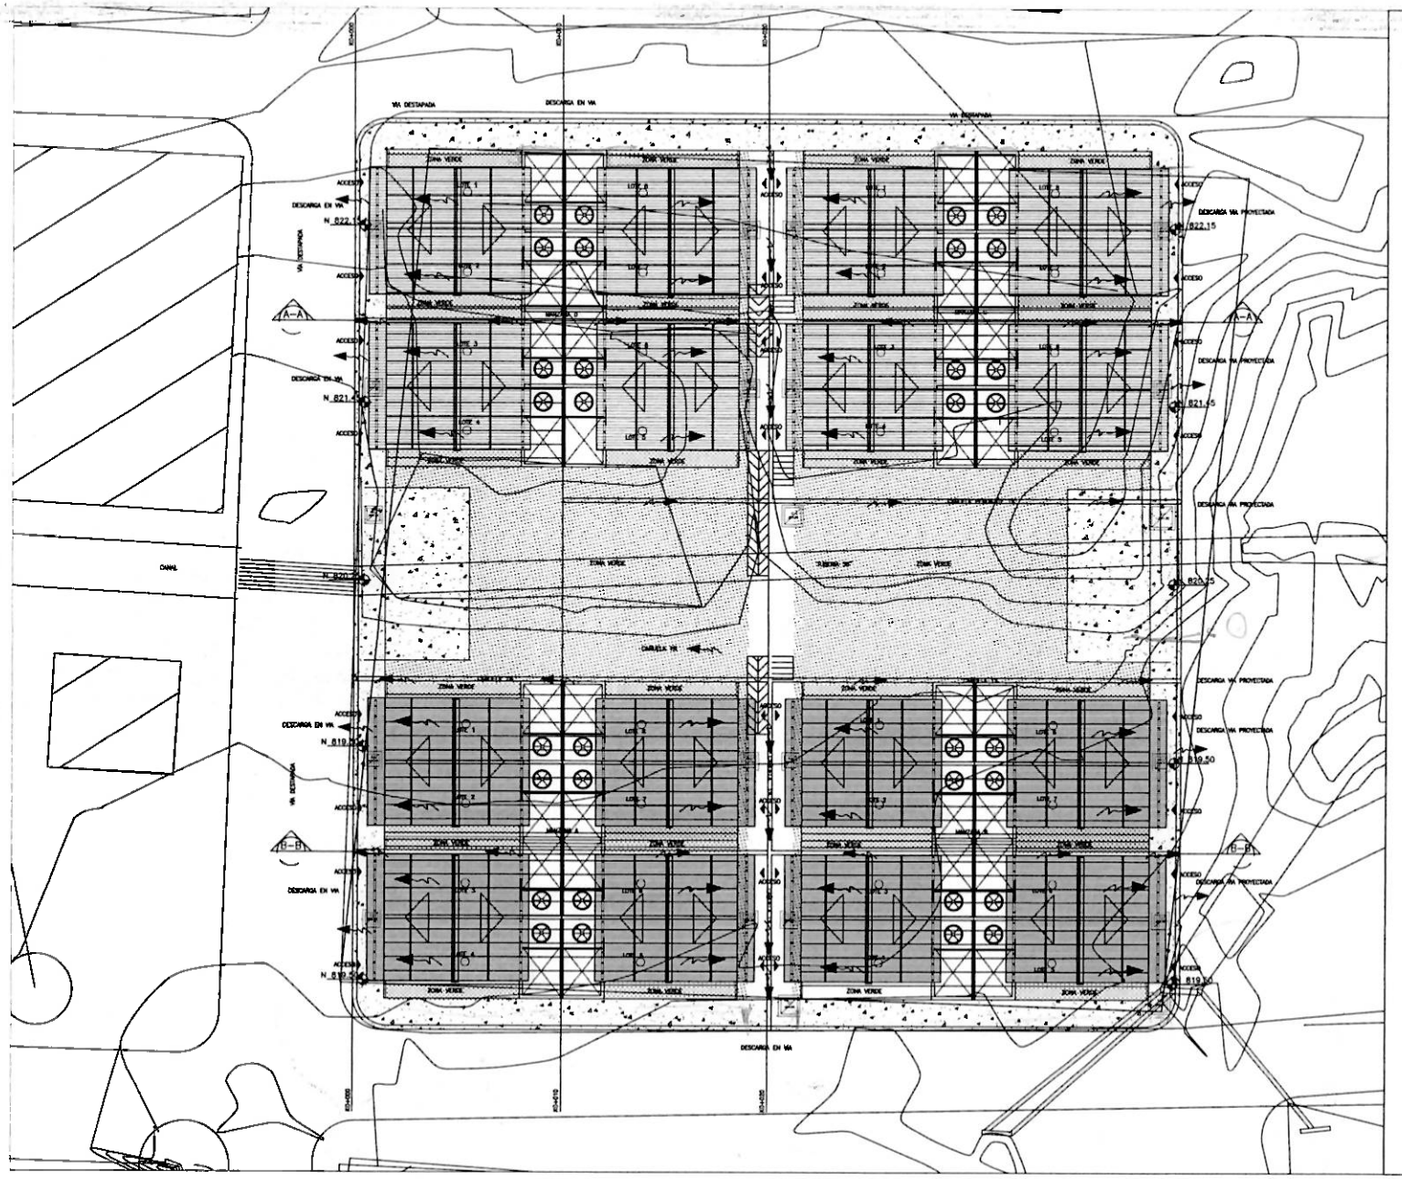


AREAS DEL PROY Del lote 1682.11 M2	
MANZANA A	
Lote 1	32.67 M2
Lote 2	32.67 M2
Lote 3	32.67 M2
Lote 4	32.67 M2
Lote 5	32.67 M2
Lote 6	32.67 M2
Lote 7	32.67 M2
Lote 8	32.67 M2
Subtotal	261.6 M2
MANZANA B	
Lote 1	32.67 M2
Lote 2	32.67 M2
Lote 3	32.67 M2
Lote 4	32.67 M2
Lote 5	32.67 M2
Lote 6	32.67 M2
Lote 7	32.67 M2
Lote 8	32.67 M2
Subtotal	261.6 M2
MANZANA C	
Lote 1	32.67 M2
Lote 2	32.67 M2
Lote 3	32.67 M2
Lote 4	32.67 M2
Lote 5	32.67 M2
Lote 6	32.67 M2
Lote 7	32.67 M2
Lote 8	32.67 M2
Subtotal	261.6 M2
MANZANA D	
Lote 1	32.67 M2
Lote 2	32.67 M2
Lote 3	32.67 M2
Lote 4	32.67 M2
Lote 5	32.67 M2
Lote 6	32.67 M2
Lote 7	32.67 M2
Lote 8	32.67 M2
Subtotal	261.6 M2

TOTAL	1 046.40 M2
	62.21%
Andenes	216.97 M2
	12.90%
Z. Verde	316.14 M2
	18.79%
Parquead.	51.30 M2
	3.05%
Parq. Inf.	51.30 M2
	3.05%
Del lote	1682.11 M2
	100.00%

CONVENCIONES

- ZONA DURA
- ZONA VERDE
- DIRECCIÓN DE FLUJO
- cotas
- Longitud = Diámetro PVC - (D)
- EJES DE TUBERIA
- CARCAJAL PROYECTO
- CB=COTA BASANTE
- CB=COTA BATEA

NOTAS:

1. TODAS LAS DIMENSIONES ESTÁN EN METROS, A MENOS QUE SE INDIQUE OTRA UNIDAD
2. LAS MEDIDAS DE AREAS PERDIDAS ESTAN EXPRESADAS EN HECTAREAS (ha)
3. LA LONGITUD DE LA TUBERIA ESTA DADO SOBRE LA PROYECCION HORIZONTAL DE LOS ALINEAMIENTOS RECTOS.
4. EL CONTRATISTA ANTES DE HACER LOS TRABAJOS DE CONSTRUCCION DEBERA REPLANTEAR LAS OBRAS A EJECUTAR Y DEFINIR CON EXACTITUD LAS COTAS DE DISEÑO.
5. LOS DISEÑOS FUERON REALIZADOS EMPLEANDO COMO REFERENCIA LA RESOLUCION 0330 DE 2017.
6. LA TUBERIA A INSTALAR EN LA RED DE ALCANTARILLADO SANITARIO Y PLUVIAL DEBE CUMPLIR CON LA NORMA NTC 3722-1
7. EL CONSTRUCTOR DEBERA VERIFICAR EN EL TERRENO LAS DIMENSIONES REALES CONSIGNADOS EN EL PLANO ANTES DE HACER CUALQUIER LABOR Y DE SER NECESARIO AJUSTARLO EN CAMPO PREVIA APROBACION DEL CLIENTE Y/O SU REPRESENTANTE.
8. TODOS LOS TRABAJOS DEBEN EJECUTARSE DE ACUERDO A LAS ESPECIFICACIONES TECNICAS Y DEMÁS APLICABLES.
9. EN CASO DE PRESENTARSE INTERFERENCIAS CON OTRAS REDES O SISTEMAS QUE OBLIGUEN AL CAMBIO DE LOS DISEÑOS O TRAZADOS PROPUESTOS, EL CONTRATISTA DEBERA CONTAR CON AUTORIZACION DE INTERVENTORIA.
10. EL DISEÑO SE REALIZO UTILIZANDO CODOS CLASES DE LA TUBERIA.
11. LA INGENIERIA QUE SE PRESENTA EN ESTOS PLANOS CORRESPONDE A UNA PROPUESTA DE INGENIERIA .

PLANTA GENERAL PROYECCION AGUA LLUVIAS
ESC 1:100

ESCALA 1:100 — 0 2,0 4,0 6,0 8,0 10

DISEÑOS HIDRAULICOS

NOMBRE: ANIEM X MANCILLA T
M.P. No. 2520212359 CND

ALCALDÍA DE CAPARRAPI

REVISO :

VO.BO. ING. LUZ [illegible]
M.P 25222-1065[illegible] CI

DELGADO

LOCALIZACION:



OBSERVACIONES

PROYECTO :

ESTUDIOS Y DISEÑOS DE LAS OBRAS QUE DEMANDA EL PROYECTO DE VIVIENDA URBANA EN EL CENTRO POBLADO DE SAN CARLOS PARA LA REUBICACIÓN DE LAS FAMILIAS AFECTADAS POR LA EMERGENCIA DE LA VEREDA LA CALACA.

DEPARTAMENTO DE CUNDINAMARCA
INSPECCIÓN DE SAN CARLOS-MUNICIPIO DE CAPARRAPI

CONTIENE :

32 VIVIENDAS

ESCALA: INDICADAS

NOMBRE DEL ARCHIVO:

FECHA: DICIEMBRE DE 2018

PLANO No. [illegible] DE 2