




MODELO TIPO VIVIENDA CORTE AA

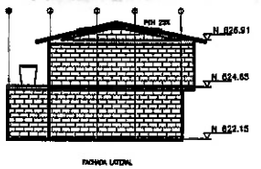


FACHADA LATERAL

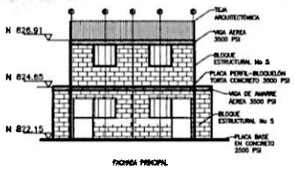


FACHADA PRINCIPAL

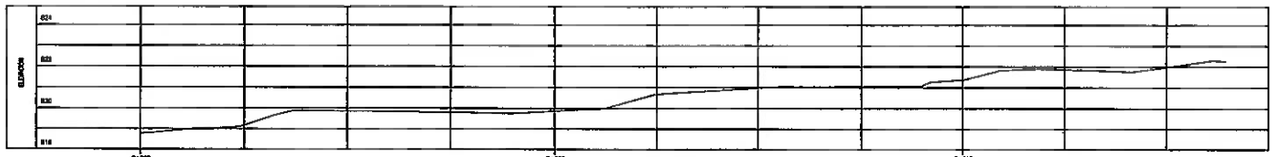


PERFIL K0+010
ESC 1:100

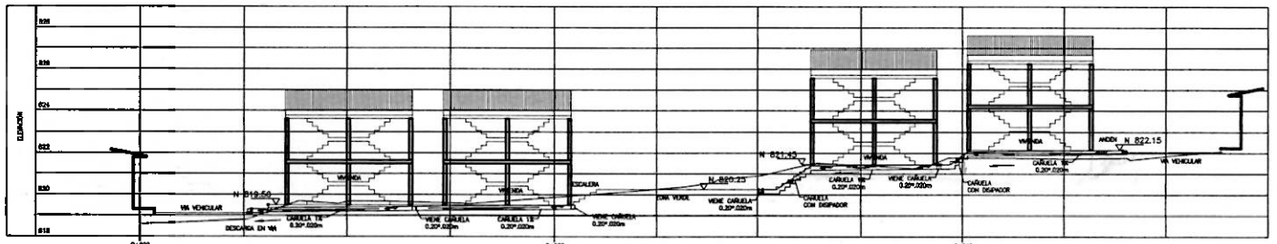


PERFIL K0+020
ESC 1:100

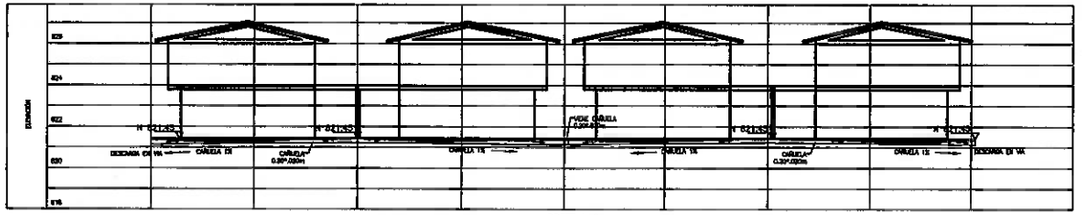


CORTE A-A
ESC 1:100

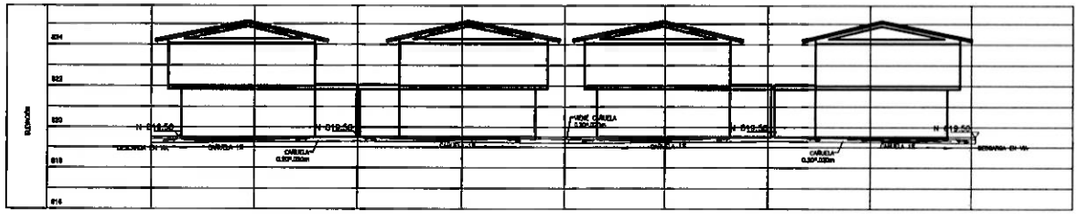

CORTE B-B
ESC 1:100

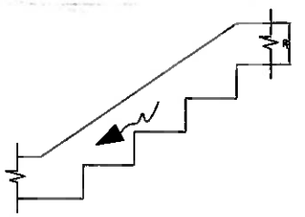

DETALLE CAÑUELA
PERFIL
ESC 1:20

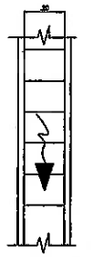

DETALLE CAÑUELA
PLANTA
ESC 1:20



DETALLE CAÑUELA
ESC 1:20

CONVENCIONES

- ZONA DURA
- ZONA VERDE
- DIRECCIÓN DE FLUJO
- VIAS

NOTAS:

1. TODAS LAS DIMENSIONES ESTAN EN METROS, A MENOS QUE SE INDIQUE OTRA UNIDAD.
2. LOS NIVELES DE AGUA ANTIGUOS ESTAN EXPRESADOS EN METROS (m).
3. LA LONGITUD DE LA TUBERIA ESTA DADO SOBRE LA PROYECCION HORIZONTAL DE LOS ALINEAMIENTOS RECTOS.
4. EL CONTRATISTA ANTES DE INICIAR LOS TRABAJOS DE CONSTRUCCION DEBERA REPLANTEAR LAS OBRAS A EJECUTAR Y DEFINIR CON EXACTITUD LAS COTAS DE DISEÑO.
5. LOS CAUDALES FUERON REALIZADOS EMPLEANDO COMO REFERENCIA LA RESOLUCION 0330 DE 2017.
6. LA TUBERIA A INSTALAR EN LA RED DE ALCANTARILLADO SANITARIO Y PLUVIAL DEBE CUMPLIR CON LA NORMA NTC 3722-1.
7. EL CONSTRUCTOR DEBERA VERIFICAR EN EL TERRENO LAS DIMENSIONES, NIVELES CONSIGNADOS EN EL PLANO ANTES DE INICIAR CUALQUIER LABOR Y DE SER NECESARIO AJUSTARLO EN DISEÑO PREVIA APROBACIÓN DEL DISEÑADOR Y/O SU REPRESENTANTE.
8. TODAS LAS TUBERIAS DEBEN EXCAVARSE DE ACUERDO A LAS ESPECIFICACIONES TECNICAS Y DEMAS APLICABLES.
9. EN CASO DE PRESENTARSE INTERFERENCIAS CON OTRAS REDES O ESTRUCTURAS QUE INDIQUEN AL CAMBIO DE LOS DISEÑOS O TRAZADOS PROPUESTOS, EL CONTRATISTA DEBERA CONTAR CON AUTORIZACION DE INTERVENTORIA.
10. EL DISEÑO SE REALIZO UTILIZANDO COTAS CLAVES DE LA TUBERIA.
11. LA INGENIERIA QUE SE PRESENTA EN ESTOS PLANOS CORRESPONDE A UNA PROPUESTA DE INGENIERIA.

PLANTA GENERAL PROYECCION AGUAS LLUVIAS
ESC 1:100

ESCALA 1:100 — 0 2,0 4,0 6,0 8,0 10

DISEÑOS HIDRAULICOS


DIBUJO: ALEXIS MANCILLA
ARCHIVO: 2522012309B.CND

ALCALDÍA DE CAPARRAPI

REVISO: JAIRO SILVA

VO.BO-ING. LUZ T. A DELGADO
M.P. 25222-106 I ND

LOCALIZACION:

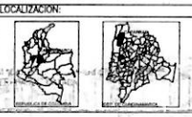

OBSERVACIONES

PROYECTO:

ESTUDIOS Y DISEÑOS DE LAS OBRAS QUE DEMANDA EL PROYECTO DE VIVIENDA URBANA EN EL CENTRO POBLADO DE SAN CARLOS PARA LA REUBICACIÓN DE LAS FAMILIA AFECTADAS POR LA EMERGENCIA DE LA VEREDA LA CALACA.

DEPARTAMENTO DE CUNDINAMARCA
INSPECCIÓN DE SAN CARLOS-MUNICIPIO DE CAPARRAPI

CONTIENE:

PERFILES 32 VIVIENDAS

ESCALA: INDICADAS

NOMBRE DEL ARCHIVO:

FECHA: DICIEMBRE DE 2018

PLANO No. 2 DE 2