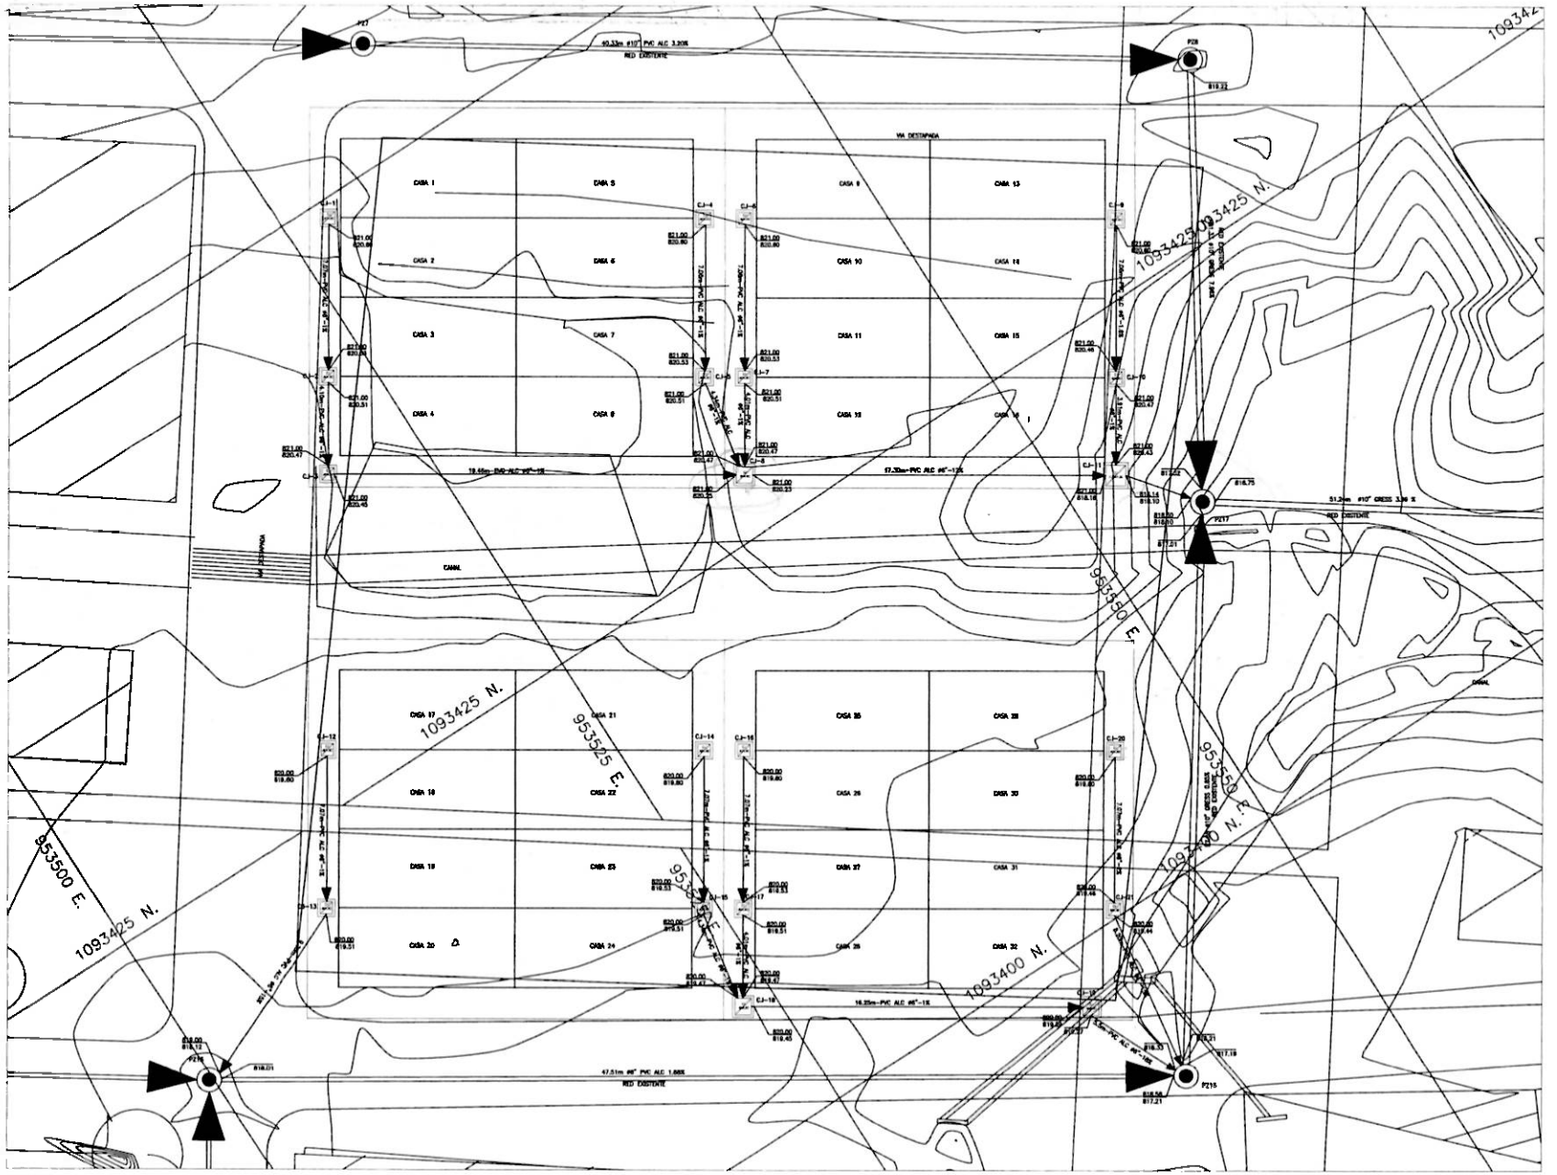


PLANTA GENERAL PROYECCION RED SANITARIA
ESC 1:100

CONVENCIONES

PVC ALC : PVC ALCANTARILLADO

SANITARIO EXISTENTE

SANITARIO PROYECTADO

POZO NUEVO

cotas

DATOS DE TUBERIA

CABEZAL PROYECTO

CB=COTA BATEA
CB=COTA BATEA

NOTAS:

1. TODAS LAS DIMENSIONES ESTAN EN METROS, A MENOS QUE SE INDIQUE OTRA UNIDAD.
2. LAS MEDIDAS DE AREAS APLICADAS ESTAN EXPRESADAS EN METROS (%)
3. LA LONGITUD DE LA TUBERIA ESTA DADO SOBRE LA PROYECCION HORIZONTAL DE LOS ALINEAMIENTOS RECTOS.
4. EL CONTRATISTA ANTES DE INICIAR LOS TRABAJOS DE CONSTRUCCION DEBERA REPLANTEAR LAS OBRAS A EJECUTAR Y DEFINIR CON EXACTITUD LAS COTAS DE DISEÑO.
5. LOS ANCLAJES PUEDEN REALIZARSE EMPLEANDO CONCRETO REFORZADO. LA RESOLUCION 0330 DE 2017.
6. LA TUBERIA A INSTALAR ES LA RED DE ALCANTARILLADO SANITARIO Y PLUVIAL DISE CUMPLIR CON LA NORMA NTC 3722-1.
7. EL CONSTRUCTOR DEBERA VERIFICAR EN EL TERRENO LOS DIMENSIONES, ANGLES CONSIGNADOS EN EL PLANO NIVEL DE AGUAS CUALQUIER LARGE Y DE LOS MOCHARO AJUSTARLO EN CAMPO PREVIA APROBACION DEL CLIENTE Y/O SU REPRESENTANTE.
8. TODOS LOS TRABAJOS DEBEN EJECUTARSE DE ACUERDO A LAS ESPECIFICACIONES TECNICAS Y DEMAS APLICABLES.
9. EN CASO DE PRESENTARSE INTERFERENCIAS CON OTRAS REDES O SISTEMAS QUE OBLIGUEN AL CAMBIO DE LOS DISEÑOS O TRAZADOS PROYECTOS, EL CONTRATISTA DEBERA CONTAR CON AUTORIZACION DE INTERVENTORIA.
10. EL DISEÑO SE REALIZO UTILIZANDO COTAS CLAVES DE LA TUBERIA.
11. LA INGENIERIA QUE SE PRESENTA EN ESTOS PLANOS CORRESPONDE A UNA PROPUESTA DE INGENIERIA .

ESCALA 1:100
0 2,0 4,0 6,0 8,0 10

DISEÑOS HIDRAULICOS
NOMBRE : OMAR MANCILLA
M.P. No. 2 - 12359 CND

ALCALDÍA DE CAPARRAPI
REVISO :
VOLFO ING. LUZ STELLA DELGADO
M.P 25222-106 CND

LOCALIZACION:

OBSERVACIONES

PROYECTO :
ESTUDIOS Y DISEÑOS DE LAS OBRAS QUE DEMANDA EL PROYECTO DE VIVIENDA URBANA EN EL CENTRO POBLADO DE SAN CARLOS PARA LA REUBICACIÓN DE LAS FAMILIAS AFECTADAS POR LA EMERGENCIA DE LA VEREDA LA CALACA.

DEPARTAMENTO DE CUNDINAMARCA
INSPECCIÓN DE SAN CARLOS–MUNICIPIO DE CAPARRAPI

CONTIENE :
ALCANTARILLADO SANITARIO URBANISMO VIVIENDAS

CALA: INDICADAS NOMBRE DEL ARCHIVO: ALCANTARILLADO SANITARIO VIVIENDAS

FECHA: DICIEMBRE DE 2018

PLANO No. 2 DE 2