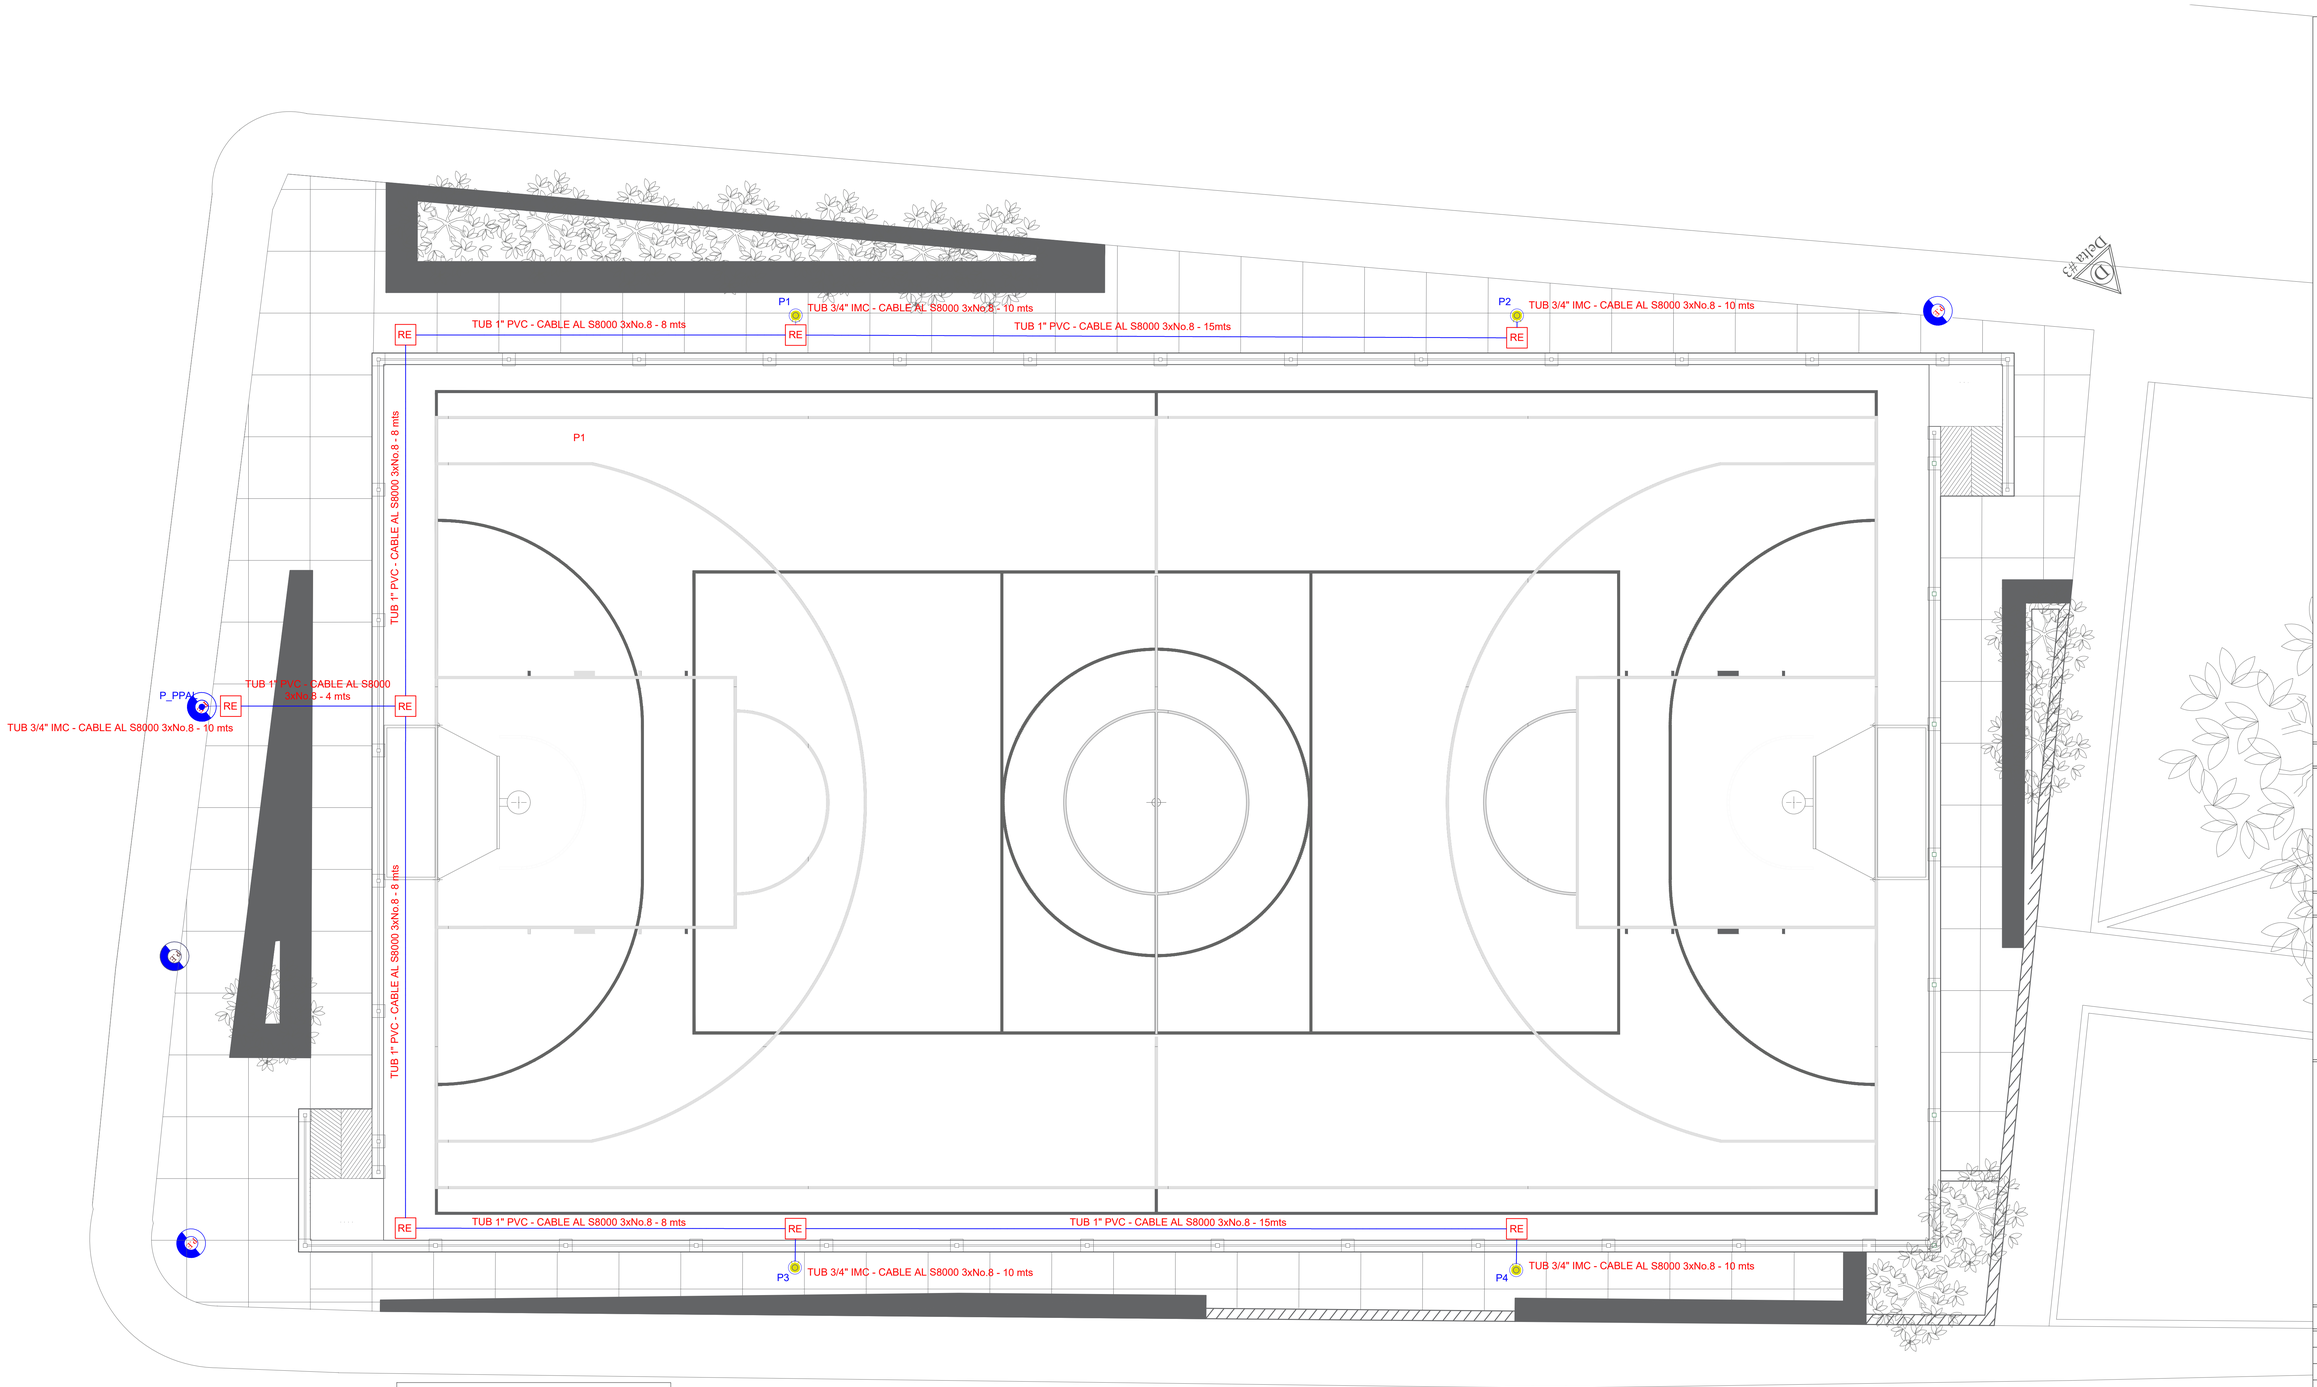


CONVENCIONES

- RE — REGISTRO ELECTRICO DE BAJA TENSION 0.4x0.4
- CIRCUITO SUBTERRANEO
- LINEA AEREA
- POSTE EXISTENTE
- POSTE NUEVO
- REFLECTOR LED 160W

calle 15

DIAGRAMA DE ACOMETIDAS BT CANCHA MULTIPLE CARMELO

ESCALA 1:50

PROYECTO:

PROYECTO CANCHA MÚLTIPLE EL CARMELO (CODIGO 199) LOCALIDAD 3

UBICACION:

MUNICIPIO CARTAGENA - BOLÍVAR

PROPIETARIO:

ALCALDIA DE CARTAGENA BOLÍVAR.

DIRECCION:

EL CARMELO, Cra. 66a #15-2 a 15-34

PRESENTO:

APROBÓ:

ARQ. ISMAEL SANCHEZ ARRIETA
Jefe de Oficina de Infraestructuras - IDER

REVISÓ:

ARQ. ISMAEL SANCHEZ ARRIETA
Jefe de Oficina de Infraestructuras - IDER

DISEÑO ELECTRICO:

EFRAIM DE JESUS GUERRA MALO
Matricula BL205-45418

FECHA	MODIFICACIONES

NOTAS:
- Las dimensiones estan dadas en metros.

CONTIENE:

DIAGRAMA DE ACOMETIDAS BT CANCHA MULTIPLE CARMELO

DIGITALIZÓ:

EFRAIM DE JESUS GUERRA MALO
Matricula BL205-45418

FECHA:	ESCALA:
ENERO/2023	INDICADA
ESPECIALIDAD: ELECTRICO	PLANCHA: EL1