

PLANTA CICLORUTA BRICEÑO - SOPÓ

ESCALA 1:1000

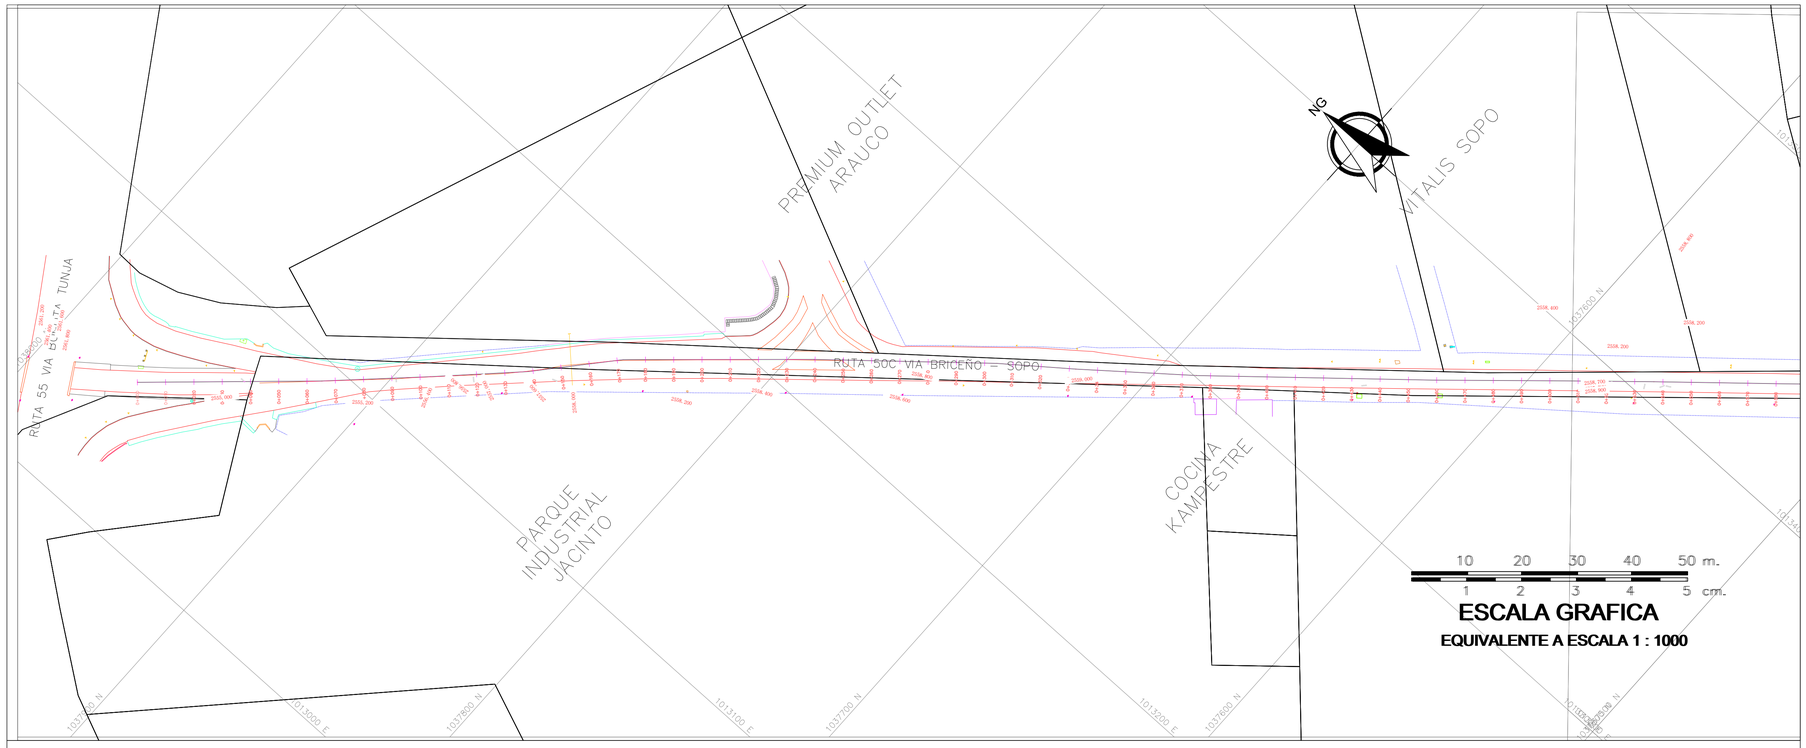

PERFIL VIA

ESCALA 1:1000

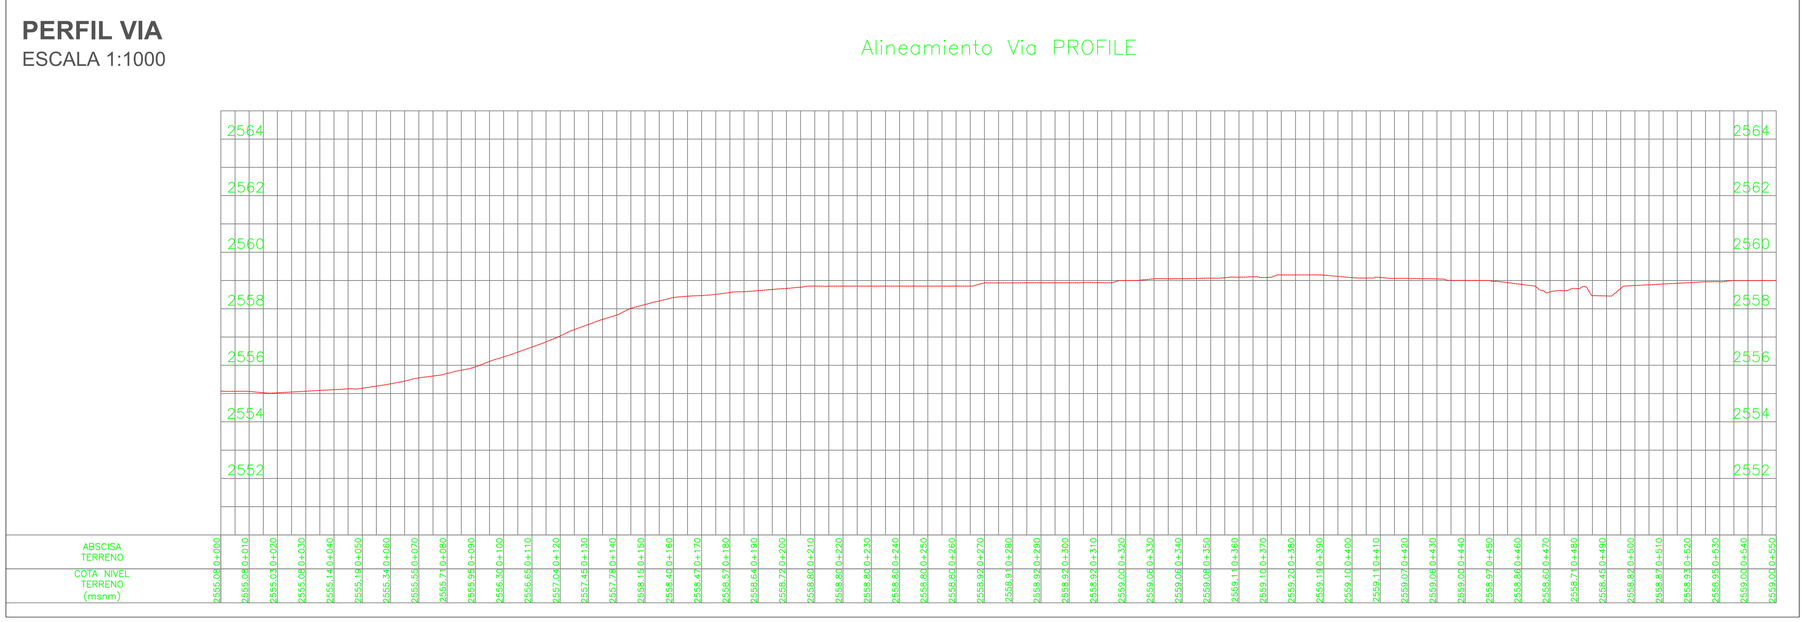

LEVANTAMIENTO VIA BRICEÑO- SOPO

ALCALDIA DE SOPO

ESCALA 1: 1000


10m 0 50m 100m

1 centimetro en el plano es igual a 10 metros en el terreno

PUNTOS DE CONTROL EN CAMPO

ID	TIPO	FECHA	ESTE (GAUSS-BOGTA)	NORTE (GAUSS-BOGTA)	COTA(msnm)
gps-08	Measured	23/10/2020 12:06	1015131.042	1037707.355	2558.3233
gps-07	Measured	23/10/2020 12:07	1015166.132	1037673.346	2558.3712
gps-06	Measured	23/10/2020 08:56	1012979.255	1039633.681	2557.6795
gps-05	Measured	23/10/2020 09:06	1012869.794	1039641.275	2557.779
gps-04	Measured	23/10/2020 14:07	1014179.624	1038117.084	2557.5357
gps-03	Control	17/11/2020 07:36	1014042.146	1038013.411	2557.2312
gps-02	Measured	23/10/2020 10:39	1013333.731	1037641.425	2559.0378
gps-01	Measured	23/10/2020 10:39	1013336.055	1037816.458	2558.9228

DISTRIBUCION DE PLANOS

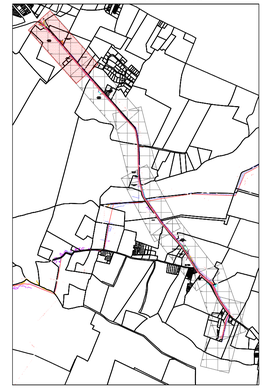

CONVENCIONES URBANISTICAS

- BORDE VIA
- ANDEN
- PARAMENTO
- PUERTA
- CERRAMIENTO
- POZO–ALCANTARILLADO
- POZO–TELEFONO
- CAJA DOMICILIARIA
- CAJA ENERGIA
- LUMINARIA
- VALVULA–ACUEDUCTO
- VALVULA–GAS
- SUMIDERO
- EJE VIA
- RAMPA
- POSTE ENERGIA
- POSTE TELEFONO
- SEÑAL DE TRANSITO
- CANECA DE BASURA
- REGISTRO ACUEDUCTO
- BOLARDO
- POSTE CAMARA VIGILANCIA
- RESALTO
- PUNTO GPS
- ALACANTARILLA EXISTENTE

MIGUEL ALEJANDRO RICO SUAREZ
ALCALDE MUNICIPAL

"CONSTRUCCIÓN DE CICLORUTA EN EL DERECHO DE VIA COSTADO NORTE DESDE EL PR 10+505 AL PR 14+500 DE LA VIA SOCNO3 SECTOR SOPO - CRUCE RUTA 55 (Briceño)"

CEDULA CATASTRAL:

CONTRATO:
CM-2020-0500

OBJETO:
CONSULTORÍA PARA REALIZAR LOS ESTUDIOS Y DISEÑOS DE LA VIA LONGITUDINAL POR LA DIANA, PUEBLO VIEJO, CENTRO ALTO A APOSENTOS Y CICLORUTA - SENDERO PEATONAL POR BRICEÑO-SOPÓ".

CONSULTOR:
CONSORCIO VIAL SOPO

REPRESENTANTE LEGAL:
EVELIN XIMENA BUITRAGO RESTREPO
CC. 1.031.167.797
NIT: 901417459-6

DISEÑO:
CHRISTIAN H. BEDOYA OSPINA
CC. 1.026.255.209.
M.P. 253521895OND

OBJETO DEL PERMISO:
EL PERMISO DE USO DE ZONA DE VIA ES PARA CONSTRUCCIÓN DE CICLORUTA Y SENDERO PEATONAL BRICEÑO SOPÓ EN EL DERECHO DE VIA COSTADO NORTE DESDE EL PR 10+505 AL PR 14+500 DE LA VIA SOCNO3 SECTOR SOPÓ - CRUCE RUTA 55 (Briceño) PARA GARANTIZAR A LOS PEATONES Y CICLISTAS UNA MEJORA EN SU CALIDAD DE VIDA Y UN ESPACIO EXCLUSIVO PARA SU MOVILIDAD. EN EL SECTOR SE ENCUENTRAN MULTIPLES EMPRESAS EN DONDE A DIARIO EL PERSONAL LLEGA EN CICLA Y LA VIA ACTUALMENTE TIENE UN CARRIL EN DOS SENTIDOS. EN VERDAD LO QUE HACE DIFICIL EL TRANSITO DE LAS CICLAS. LA INTERVENCION DEL OBJETO ES UNA CICLORUTA CON ANDEN APROXIMADO DE 4 MTS EN LA ZONA VERDE COLINDANTE CON LA CALZADA.

Vo Bo SUPERVISORES:
ING. PATRICIA ELIZABETH PRIETO RIVERA
SECRETARIA DE INFRAESTRUCTURA

CONTIENE:
LEVANTAMIENTO TOPOGRAFICO

FECHA:
MARZO 2021

CONTROL DE EMISIONES Y VERSIONES

MODIFICACIONES			
FECHA	OBSERVACIÓN	REVISO	APROBÓ

IDENTIFICACIÓN:

PROYECTO TOPOGRAFIA	SIGLA	ESPECIALIDAD TOPOGRAFIA	SIGLA

PLANO:
PLANO No. 001-007

ESCALA:
1 /1000

NOMBRE DEL ARCHIVO:
CICLORUTA SOPO– BRICEÑO VF V4.DWG