
PLANTA CICLORUTA BRICEÑO - SOPÓ

ESCALA 1:1000

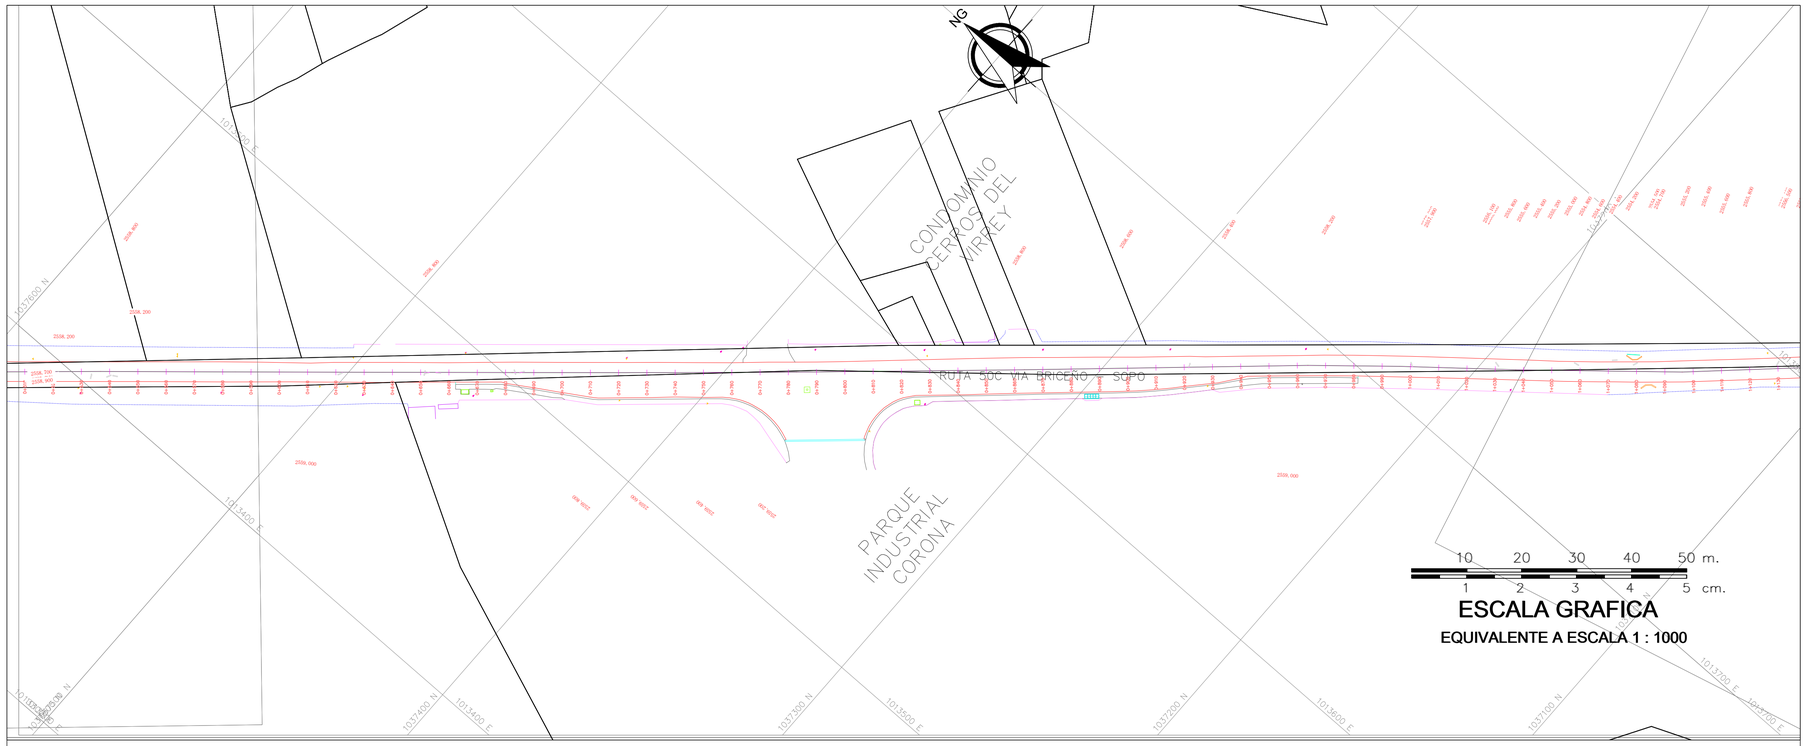

LEVANTAMIENTO VIA BRICEÑO- SOPO

ALCALDIA DE SOPO

ESCALA 1: 1000


10m 0 50m 100m

1 centimetro en el plano es igual a 10 metros en el terreno

PUNTOS DE CONTROL EN CAMPO

ID	TIPO	FECHA	ESTE (GAUSS-BOGTA)	NORTE (GAUSS-BOGTA)	COTA(msnm)
gps-08	Measured	23/10/2020 12:06	1031511.042	1037707.355	2558.3233
gps-07	Measured	23/10/2020 12:07	1031536.132	1037573.346	2558.3712
gps-06	Measured	23/10/2020 08:56	1032979.255	1039633.681	2557.6795
gps-05	Measured	23/10/2020 09:06	1032869.794	1039641.275	2557.779
gps-04	Measured	23/10/2020 14:07	1031479.624	1038117.084	2557.5357
gps-03	Control	17/11/2020 07:36	1030450.146	1038013.411	2557.2312
gps-02	Measured	23/10/2020 10:39	1031333.731	1037641.425	2559.0378
gps-01	Measured	23/10/2020 10:39	1031506.055	1037816.458	2558.9228

DISTRIBUCION DE PLANOS

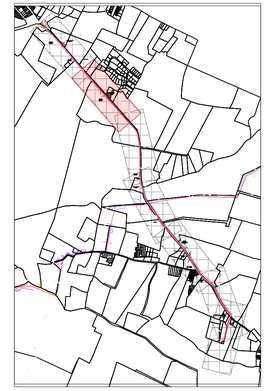


CONVENCIONES URBANISTICAS

- BORDE VIA
- ANDEN
- PARAMENTO
- PUERTA
- CERRAMIENTO
- POZO– ALCANTARILLADO
- POZO– TELEFONO
- CAJA DOMICILIARIA
- CAJA ENERGIA
- LUMINARIA
- VALVULA– ACUEDUCTO
- VALVULA– GAS
- SUMIDERO
- EJE VIA
- RAMPA
- POSTE ENERGIA
- POSTE TELEFONO
- SEÑA DE TRANSITO
- CANECA DE BASURA
- REGISTRO ACUEDUCTO
- BOLARDO
- POSTE CAMARA VIGILANCIA
- RESALTO
- PUNTO GPS
- ALACANTARILLA EXISTENTE

PERFIL VIA

ESCALA 1:1000

Alineamiento Via PROFILE

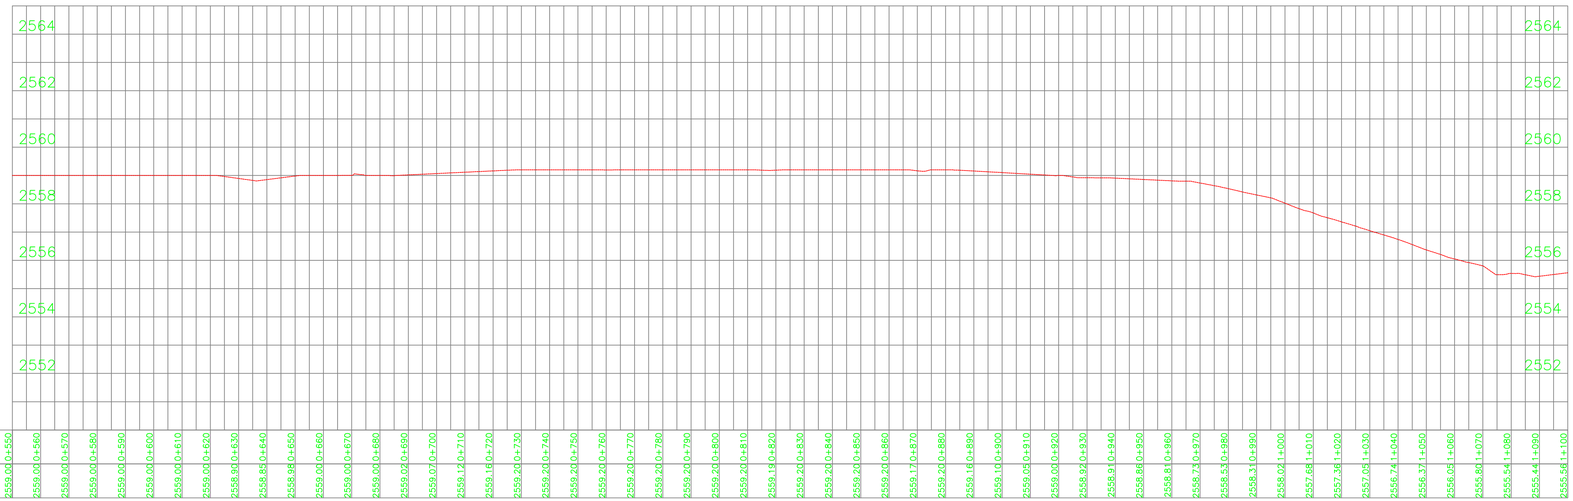

ABSCISA TERRENO	COTA NIVEL TERRENO (msnm)
0+550	2559.00
0+560	2559.00
0+570	2559.00
0+580	2559.00
0+590	2559.00
0+600	2559.00
0+610	2559.00
0+620	2559.00
0+630	2558.90
0+640	2558.83
0+650	2558.98
0+660	2559.00
0+670	2559.00
0+680	2559.00
0+690	2559.02
0+700	2559.07
0+710	2559.12
0+720	2559.16
0+730	2559.20
0+740	2559.20
0+750	2559.20
0+760	2559.20
0+770	2559.20
0+780	2559.20
0+790	2559.20
0+800	2559.20
0+810	2559.20
0+820	2559.19
0+830	2559.20
0+840	2559.20
0+850	2559.20
0+860	2559.20
0+870	2559.17
0+880	2559.20
0+890	2559.16
0+900	2559.10
0+910	2559.05
0+920	2559.00
0+930	2558.92
0+940	2558.91
0+950	2558.86
0+960	2558.81
0+970	2558.73
0+980	2558.53
0+990	2558.31
1+000	2558.02
1+010	2557.68
1+020	2557.36
1+030	2557.03
1+040	2556.74
1+050	2556.37
1+060	2556.05
1+070	2555.80
1+080	2555.54
1+090	2555.44
1+100	2555.56

SOPÓ Es Nuestro Tiempo

MIGUEL ALEJANDRO RICO SUAREZ
ALCALDE MUNICIPAL

"CONSTRUCCIÓN DE CICLORUTA EN EL DERECHO DE VIA COSTADO NORTE DESDE EL PR 10+855 AL PR 14+500 DE LA VIA SOCNOS SECTOR SOPO - CRUCE RUTA 55 (Briceño)"

CEDULA CATASTRAL:

CONTRATO:
CM-2020-0500

OBJETO:
CONSULTORÍA PARA REALIZAR LOS ESTUDIOS Y DISEÑOS DE LA VIA LONGITUDINAL POR LA DIANA, PUEBLO VIEJO, CENTRO ALTO A APOSENTOS Y CICLORUTA - SENDERO PEATONAL POR BRICEÑO-SOPÓ".

CONSULTOR:
CONSORCIO VIAL SOPO

REPRESENTANTE LEGAL:
EVELIN XIMENA BUITRAGO RESTREPO
CC. 1.031.167.797
NIT: 901417459-6

DISEÑO:
CHRISTIAN H. BEDOYA OSPINA
CC. 1.026.255.269.
M.P. 253521189SOCND

OBJETO DEL PERMISO:
EL PERMISO DE USO DE ZONA DE VIA ES PARA CONSTRUCCIÓN DE CICLORUTA Y SENDERO PEATONAL BRICEÑO SOPÓ EN EL DERECHO DE VIA COSTADO NORTE DESDE EL PR 10+800 AL PR 14+500 DE LA VIA SOCNOS SECTOR SOPÓ - CRUCE RUTA 55 (Briceño) PARA GARANTIZAR A LOS PEATONES Y CICLISTAS UNA MEJORA EN SU CALIDAD DE VIDA Y UN ESPACIO EXCLUSIVO PARA ESTE MOVILIDAD. EN EL SECTOR SE ENCUENTRAN MULTIPLES EMPRESAS EN DONDE A DIARIO EL PERSONAL LUCIA EN CICLA Y LA VIA ACTUALMENTE TIENE UN CARRIL EN DOS SENTIDOS, SIN BERMA. LO QUE HACE DIFICIL EL TRANSITO DE LAS CICLAS. LA INTERVENCIÓN DEL OBJETO ES UNA CICLORUTA CON ANDEN APROXIMADO DE 4 MTS EN LA ZONA VERDE COLINDANTE CON LA CALZADA.

Vo Bo SUPERVISORES:
ING. PATRICIA ELIZABETH PRIETO RIVERA
SECRETARIA DE INFRAESTRUCTURA

CONTIENE:
LEVANTAMIENTO TOPOGRAFICO

FECHA:
MARZO 2021

CONTROL DE EMISIONES Y VERSIONES

MODIFICACIONES			
FECHA	OBSERVACIÓN	REVISÓ	APROBÓ

IDENTIFICACIÓN:

PROYECTO	SIGLA CT	ESPECIALIDAD	SIGLA TOP
CICLORUTA		TOPOGRAFIA	

PLANO:
PLANO No. 002-007

ESCALA:
1 /1000

NOMBRE DEL ARCHIVO:
CICLORUTA SOPO– BRICEÑO VF V4.DWG