


DIAGRAMA DE PERFIL

RASANTE

TERRENO NATURAL

TRAMO K1+830 AL K2+290

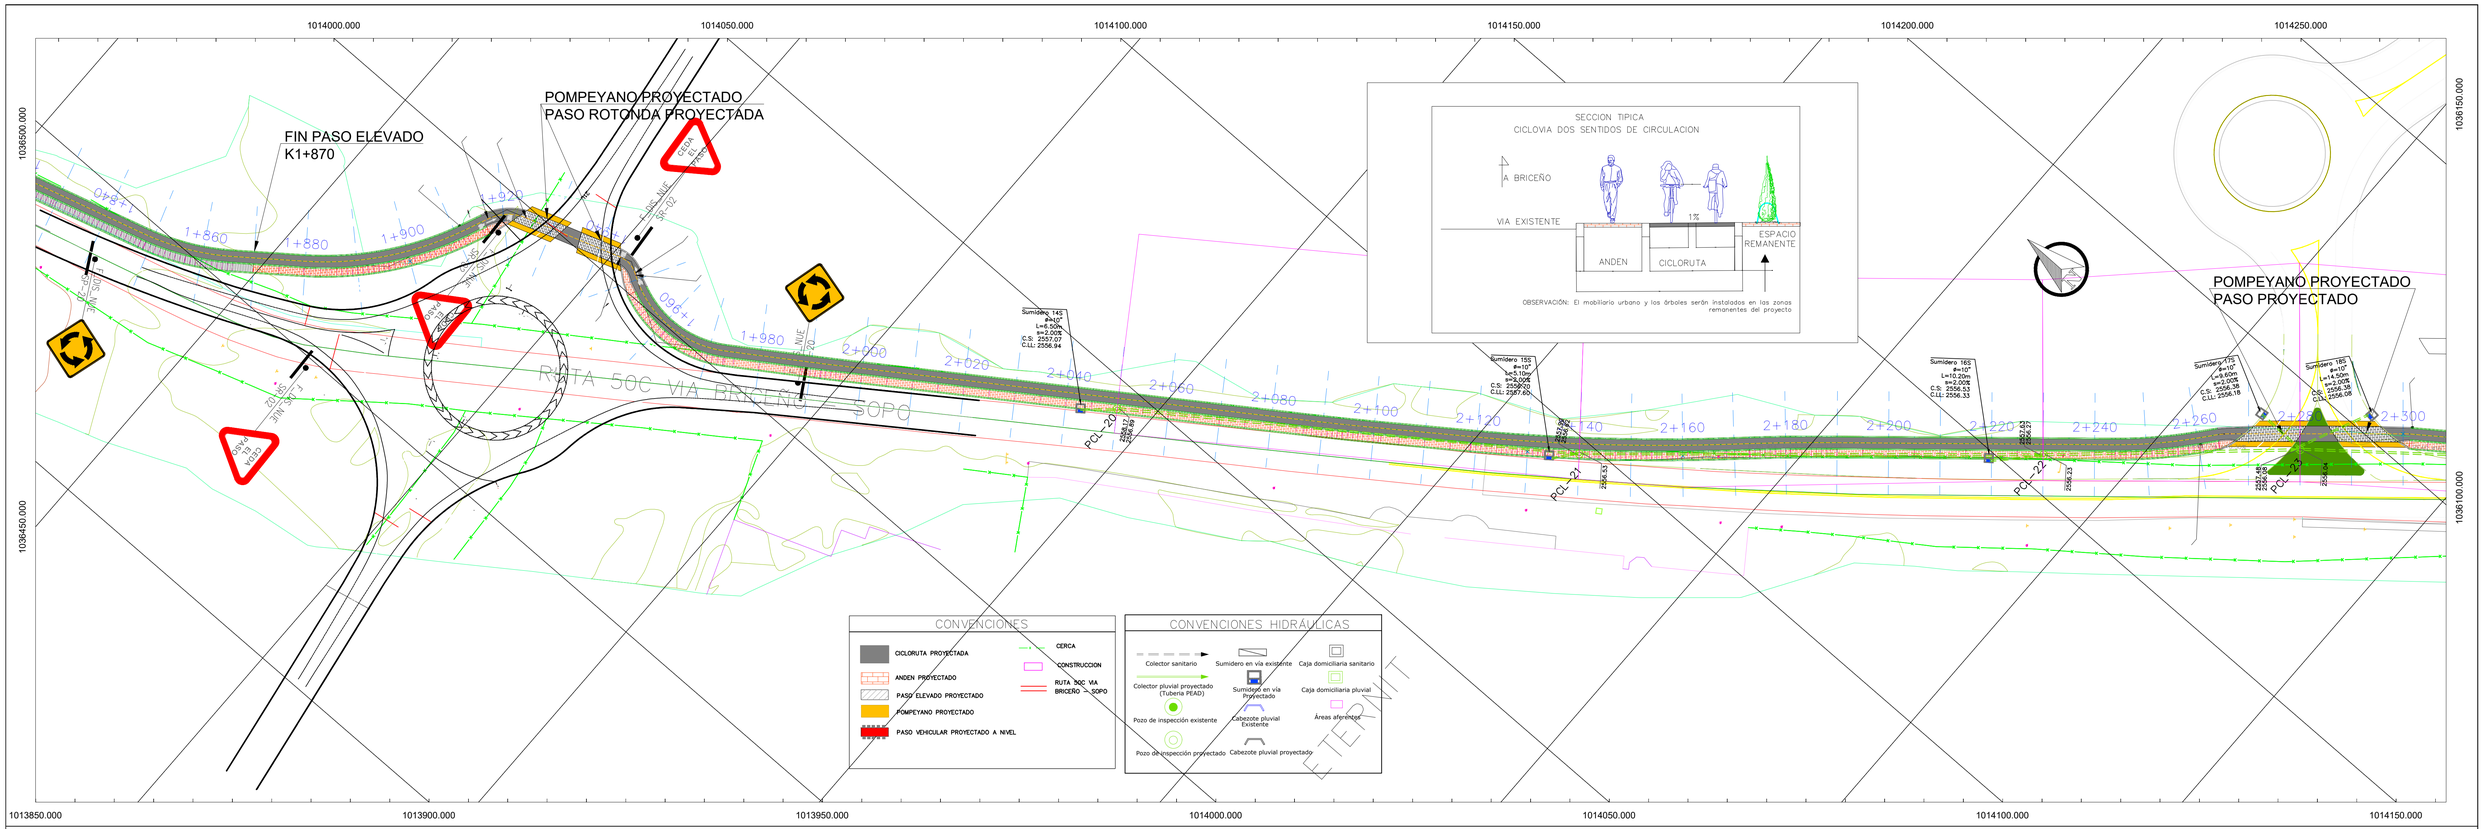

CONSORCIO VIAL SOPÓ

EVELIN XIMENA BUITRAGO RESTREPO
REPRESENTANTE LEGAL CONSULTORIA
CC: 1.031.167.797

PROCESÓ: CRISTIAN BEDOYA OSPINA, Topografo

DISEÑÓ: YULI ANDREA NIVIA, Ing. Civil

APROBÓ: FELIPE STAND VILLARREAL, Ing. Civil

OBJETO:

"CONSULTORÍA PARA REALIZAR LOS ESTUDIOS Y DISEÑOS DE LA VIA LONGITUDINAL POR LA DIANA, PUEBLO VIEJO, CENTRO ALTO A APOSENTOS Y CICLORUTA - SENDERO PEATONAL POR BRICEÑO-SOPÓ"

MODIFICACIONES

I	
II	
III	
IV	
V	

Vo Bo SUPERVISORES:

ING. PATRICIA ELIZABETH PRIETO RIVERA
SECRETARIA DE INFRAESTRUCTURA

OBJETO DEL PERMISO:

EL PERMISO DE USO DE ZONA DE VIA ES PARA CONSTRUCCIÓN DE CICLORUTA Y SENDERO PEATONAL BRICEÑO SOPÓ EN EL DERECHO DE VIA COSTADO NORTE DESDE EL PR 10+505 AL PR 14+500 DE LA VIA SOC103 SECTOR SOPÓ - CRUCE RUTA 55 (Briceño) PARA GARANTIZAR A LOS PEATONES Y CICLISTAS UNA MEJORA EN SU CALIDAD DE VIDA Y UN ESPACIO EXCLUSIVO PARA SU MOVILIDAD: EN EL SECTOR SE ENCUENTRAN MULTIPLES EMPRESAS EN DONDE A DIARIO EL PERSONAL LLEGA EN CICLA Y LA VIA ACTUALMENTE TIENE UN CARRIL EN DOS SENTIDOS, SIN BERMA, LO QUE HACE DIFICIL EL TRANSITO DE LAS CICLAS. LA INTERVENCION DEL OBJETO ES UNA CICLORUTA CON ANDEN APROXIMADO DE 4 MTS EN LA ZONA VERDE COLINDANTE CON LA CALZADA.

ESCALA: 1:500

FECHA: OCTUBRE 2021

PLANTA - PERFIL / MANEJO DE AGUAS LLUVIAS K1+830 - K2+290

ARCHIVO: DISEÑO PLUVIAL CICLORRUTA V4.DWG

PLANO 5 DE 9