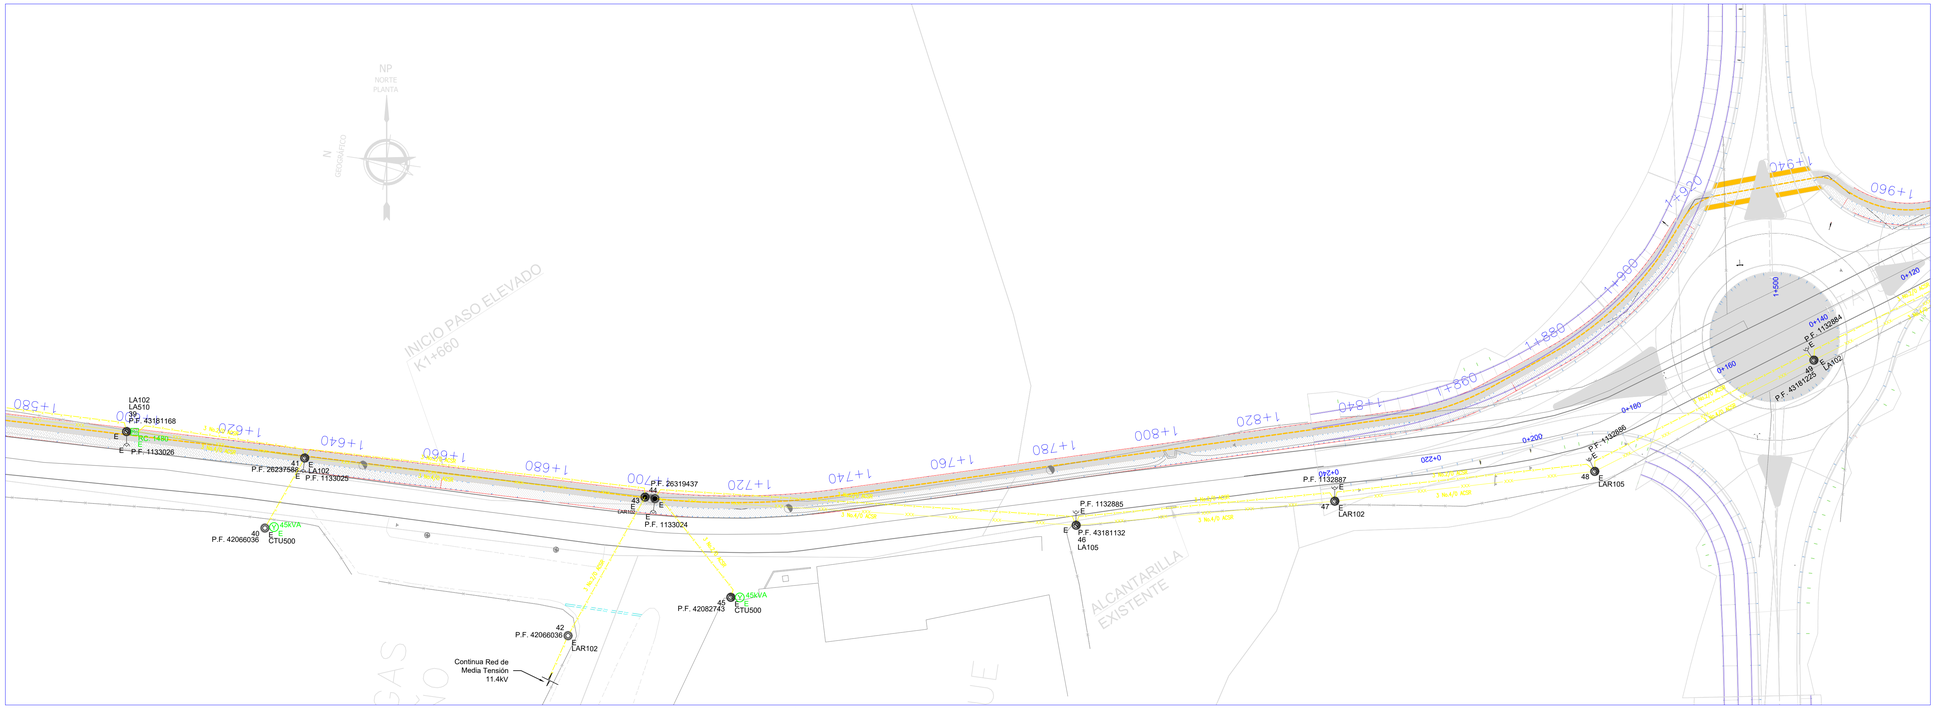

NP
NORTE
PLANTA
N
GEOGRÁFICO
INICIO PASO ELEVADO
K1+660
ALCANTARILLA
EXISTENTE
LA102
LAS10
39
P.F. 431B1168
P.F. 1133026
41
P.F. 26297586
LA102
P.F. 1133025
48
P.F. 42066036
45kVA
CTU500
P.F. 26319437
44
P.F. 1133024
45
P.F. 42082743
45kVA
CTU500
42
P.F. 42066036
LAR102
Continua Red de
Media Tensión
11.4kV
P.F. 1132885
46
P.F. 43181132
LA105
47
P.F. 1132887
LAR102
48
P.F. 1132886
LAR105
P.F. 1132884
LA102
P.F. 43181225
LA102
3 No.4/0 ACSR
1 No.4/0 ACSR
1 No.2 ACSR
1 No.4 ACSR
1 No.4/0 ACSR
3 No.4/0 ACSR
1 No.4/0 ACSR
1 No.4/0 ACSR
1