
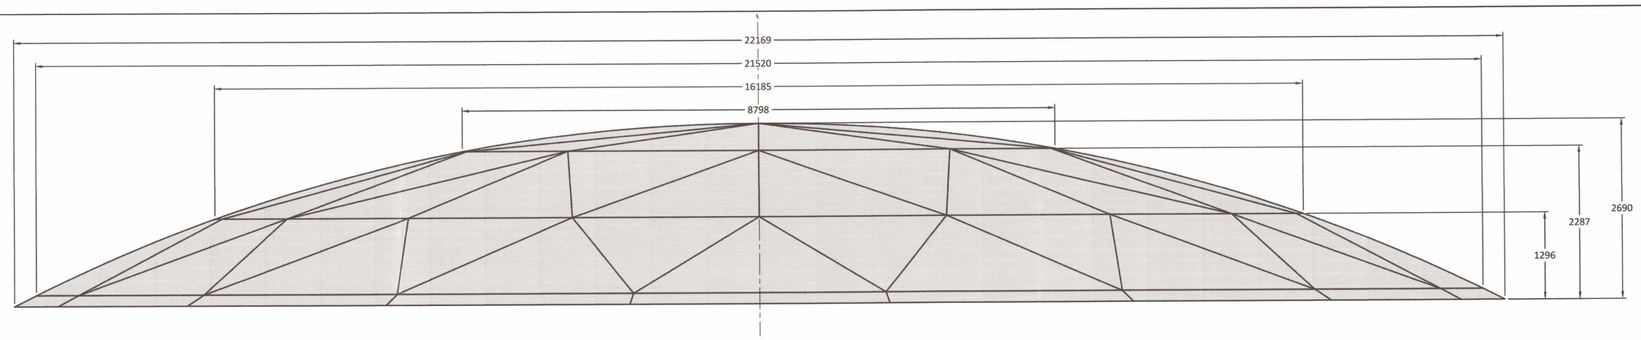



ALZADO DE DOMO GEODÉSICO


ELEVACIÓN - 1:50

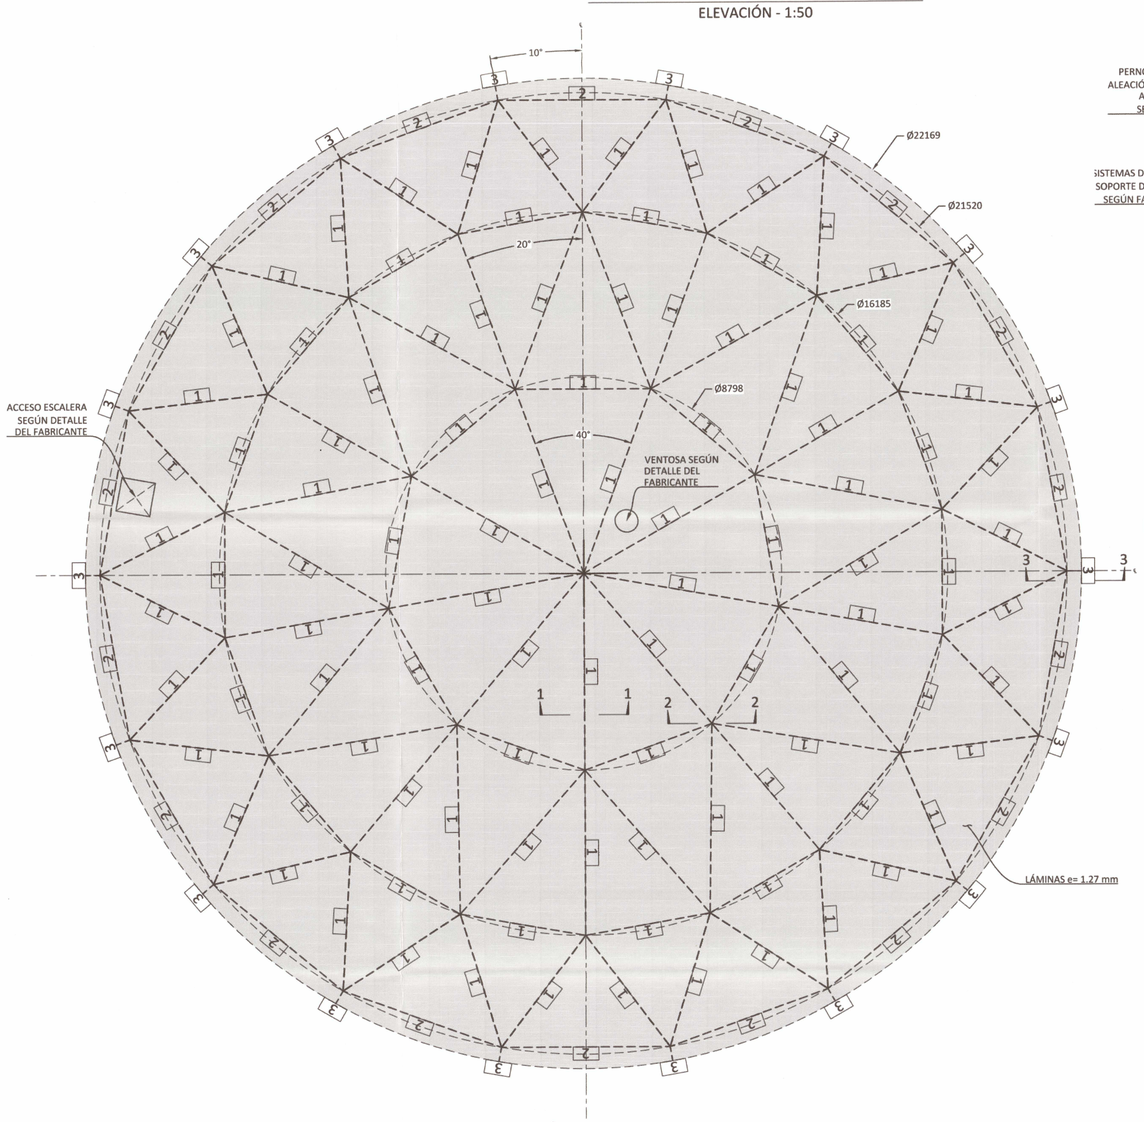

DISTRIBUCIÓN DE ELEMENTOS


PLANTA - 1:75

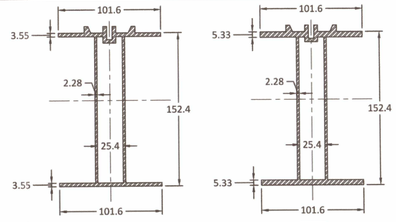

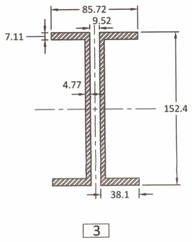


PERFILES EXTRUIDOS


DETALLE - 1:3.33

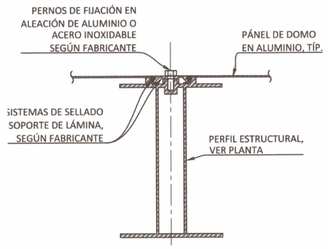


SECCIÓN 1-1

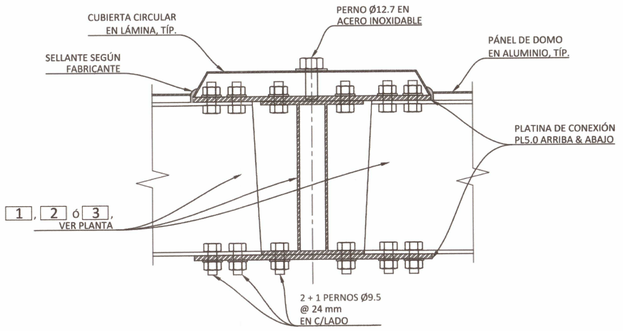

SECCIÓN 2-2

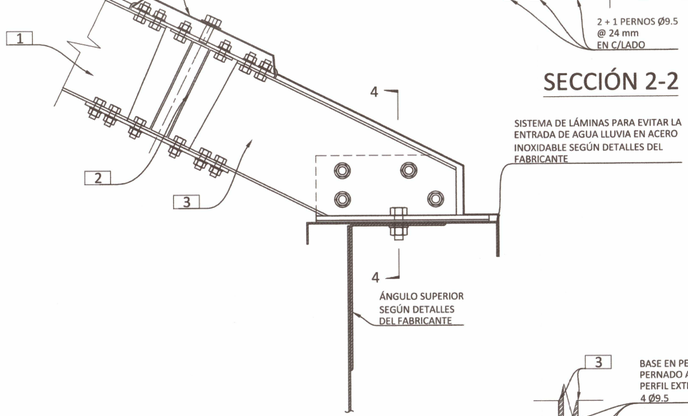

SECCIÓN 3-3

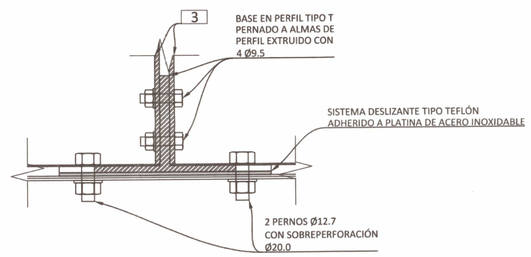

SECCIÓN 4-4

CONVENCIONES

(TÍP.) = TÍPICO
(REC.) = RECUBRIMIENTO LIBRE
Ø = DIÁMETRO
@ = ESPACIADO A
℄ = LÍNEA DE CENTRO
NPA = NIVEL DE PISO ACABADO
NT = NIVEL DE TERRENO
CIRC. = CIRCUNFERENCIAL
TRASL = TRASLAPO

MECANISMO DEPARTAMENTAL DE EVALUACIÓN Y VIABILIZACIÓN DE PROYECTOS DE AGUA POTABLE Y SANEAMIENTO BÁSICO
FECHA APROBACIÓN COMITÉ TÉCNICO
APROBADO 26 OCT 2021 APROBADO
NOMBRE EVALUADOR:
FIRMA EVALUADOR:
V.B. DIRECTOR MECANISMO
IMPLEMENTACIÓN: SI O REFORMULE ACTIVIDAD

PROYECTO PARA LA IMPLEMENTACIÓNDE LA OPTIMIZACIÓN OPERACIONAL Y CONTROL DE PERDIDAS EN EL SISTEMA URBANO DE AGUA POTABLE - MUNICIPIO FUSAGASUGA

ESTRUCTURADOR DEL PROYECTO: ING.JAIRO FERNANDO MORENO HEREDIA M.P: 25202-25496CND MORHE INGENIERIA	LUDWIG OMAR JIMENEZ M.P: 25238-131125CND SUPERVISOR DESIGNADO EPC S.A E.S.P.
DISEÑADOR COMPONENTE ESTRUCTURAL: Ing. RAFAEL EDUARDO COMAS MEJIA M.P: 25202-83443 CND	DIBUJANTE: NATALIA GUTIERREZ GALINDO

ESCALA: INDICADAS	FECHA: AGOSTO 2020
ARCHIVO:	

EMPRESAS PUBLICAS DE CUNDINAMARCA S.A E.S.P

CONTIENE:

DETALLES DE DOMO GEODESICO

CONSECUTIVO:

2 / 5