

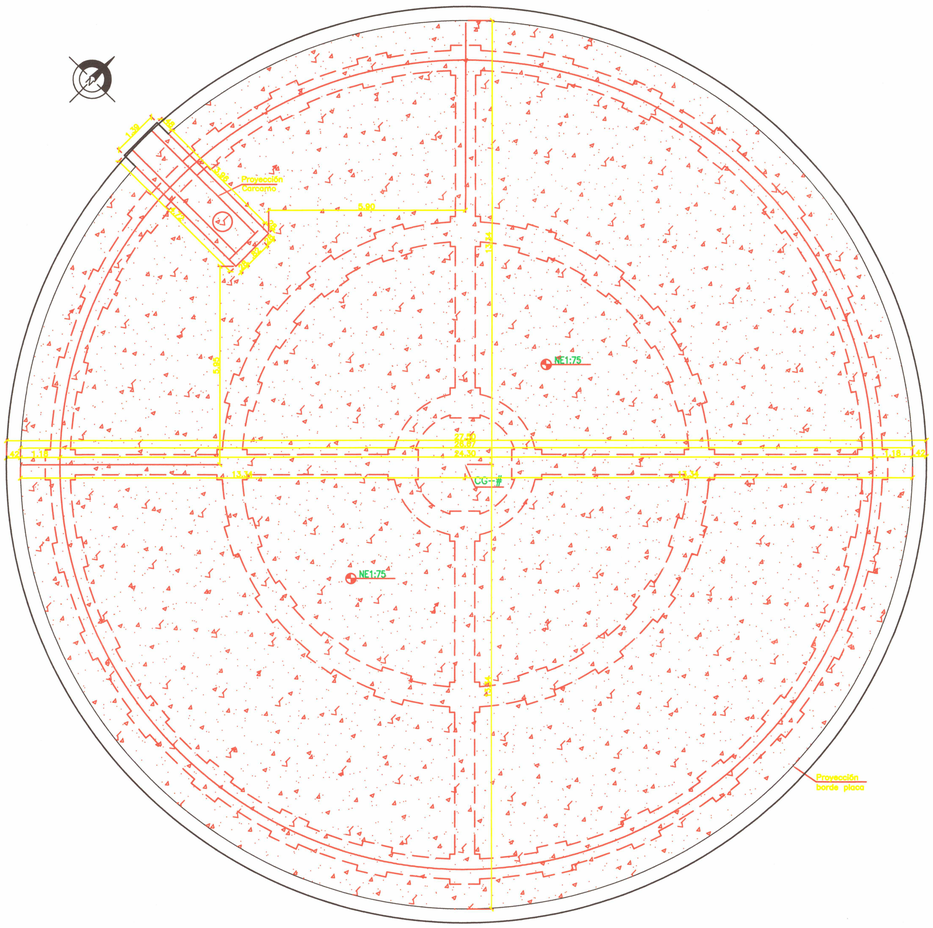


PLANTA PLACA TANQUE SUPERFICIAL NE+36.52

ESCALA 1:75

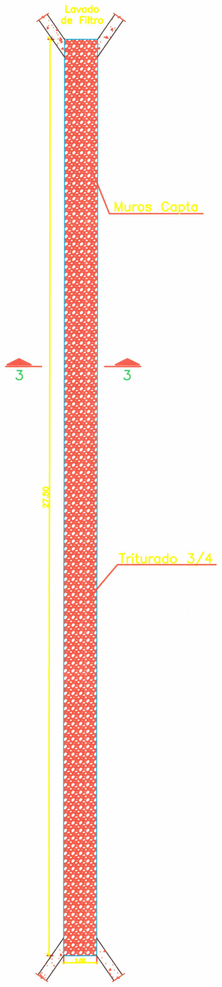

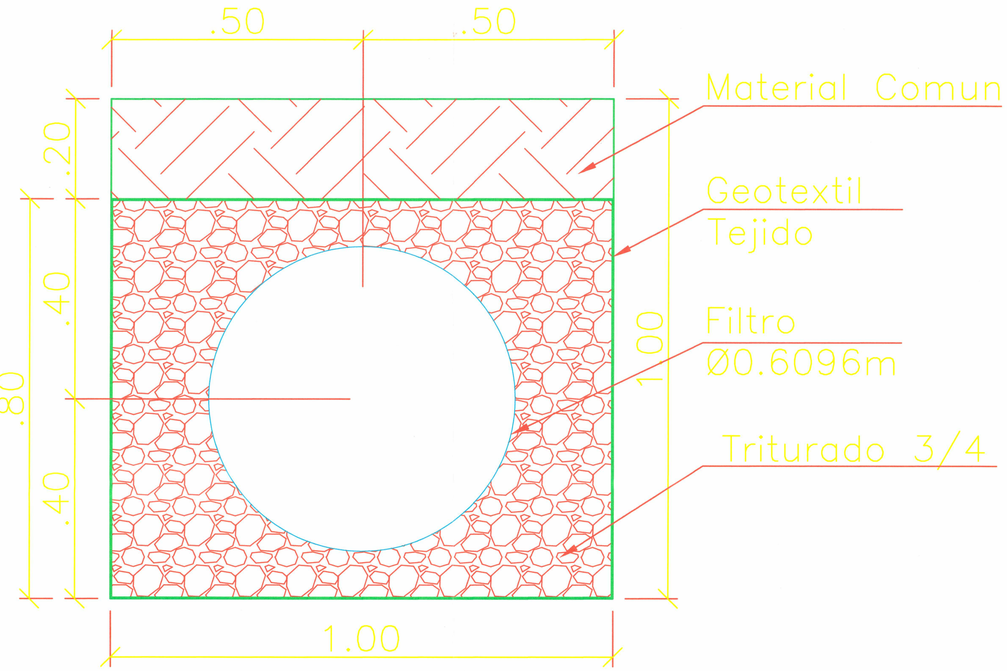

MECANISMO DEPARTAMENTAL DE EVALUACION Y VIABILIZACION DE PROYECTOS DE AGUA POTABLE Y SANEAMIENTO BASICO
FECHA APROBACION COMITE TECNICO
APROBADO 26 OCT 2021 APROBADO
NOMBRE EVALUADOR
FIRMA EVALUADOR
V.O. DC DIRECTOR MECANISMO
VIABILIZACION ☒ O REFORMULACION

CONTRATO EPC-C-202-2017. PROYECTO PARA LA IMPLEMENTACIÓN DE LA OPTIMIZACIÓN OPERACIONAL Y CONTROL DE PERDIDAS EN EL SISTEMA URBANO DE AGUA POTABLE – MUNICIPIO FUSAGASUGA

CONTIENE:

PLANO DETALLE FILTRO

ESCALA:	FECHA:
INDICADAS	AGOSTO 2020
ARCHIVO:	

CONSECUTIVO: 4/5

EMPRESAS PUBLICAS DE CUNDINAMARCA S.A. E.S.P.

EMPRESAS PUBLICAS DE CUNDINAMARCA S.A E.S.P

ESTRUCTURADOR DEL PROYECTO:

ING. JAIRO FERNANDO MORENO HEREDIA
25202-25496CND
MORHE INGENIERIA

LUDWIG OMAR JIMENEZ M.P:
M.P.25238-131123CND
SUPERVISOR DESIGNADO EPC S.A E.S.P