
FACHADA NORORIENTAL

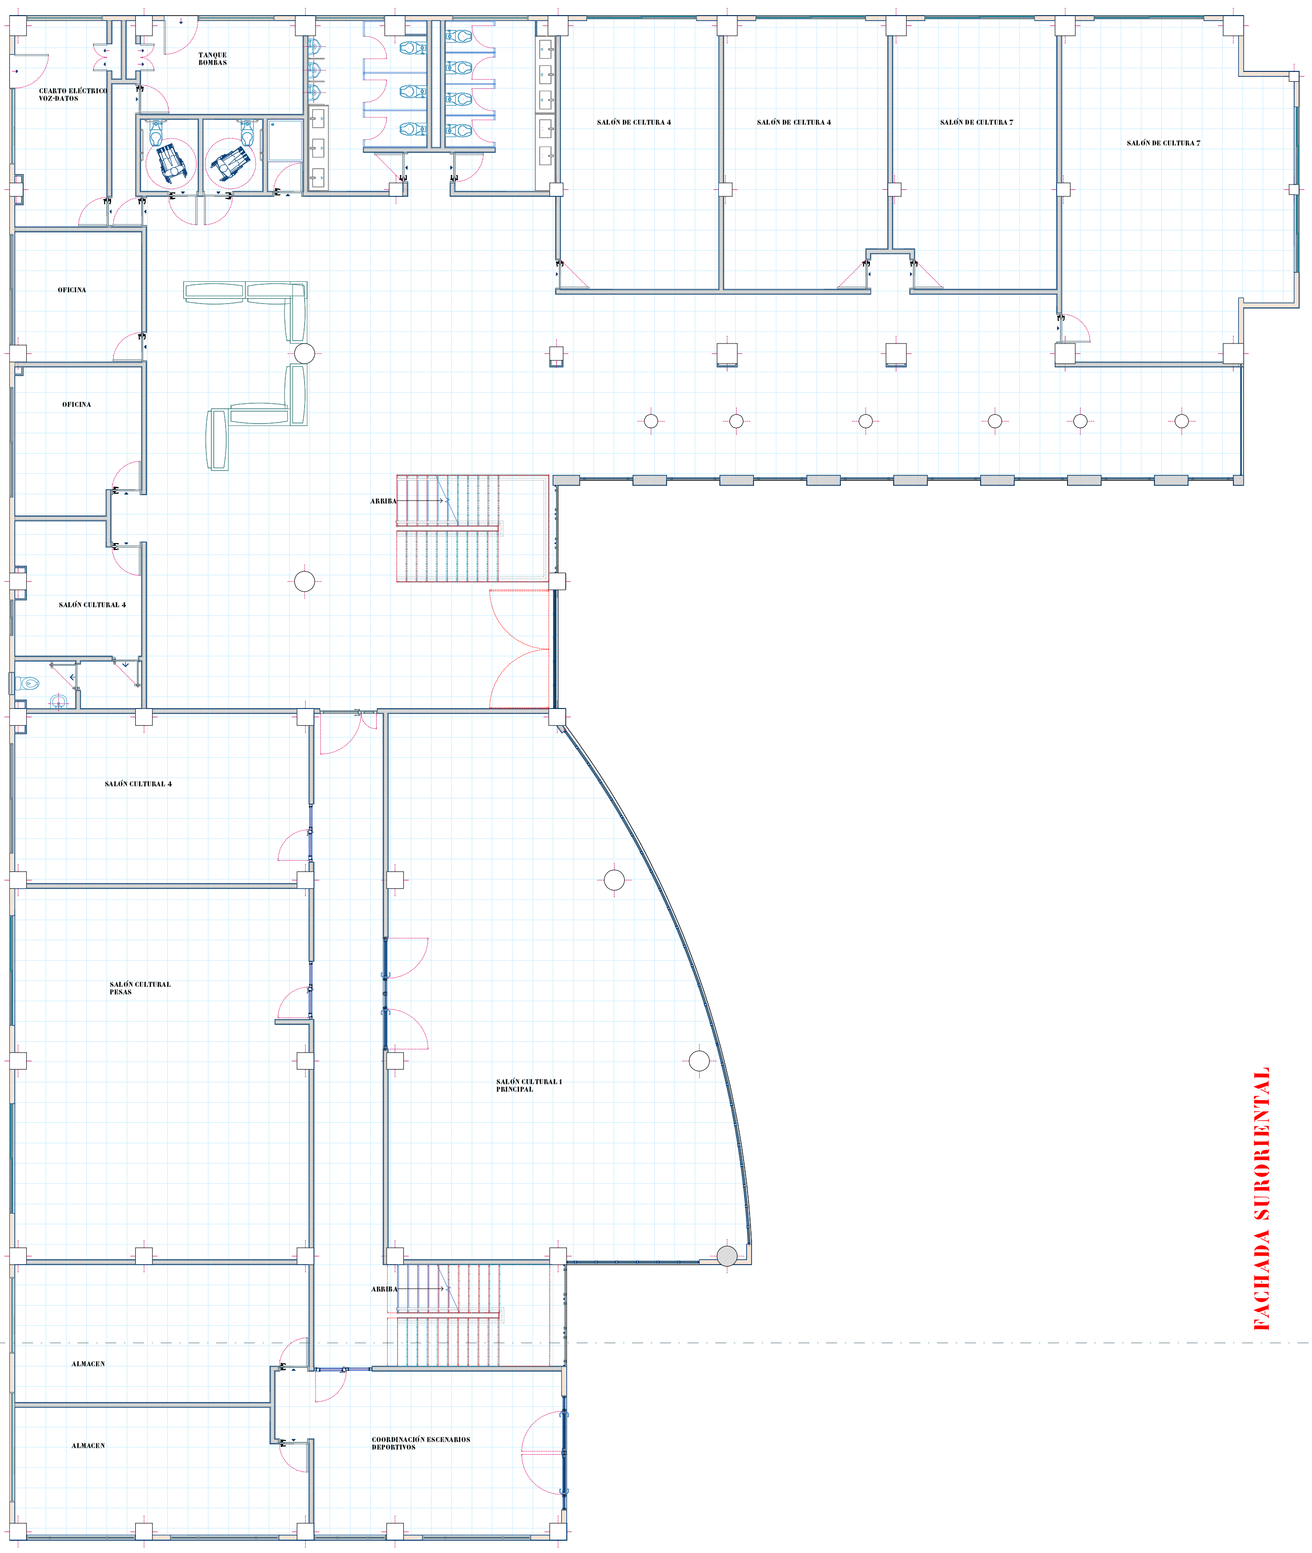


FACHADA NOROCCIDENTAL

FACHADA SURORIENTAL

FACHADA SUROCCIDENTAL