
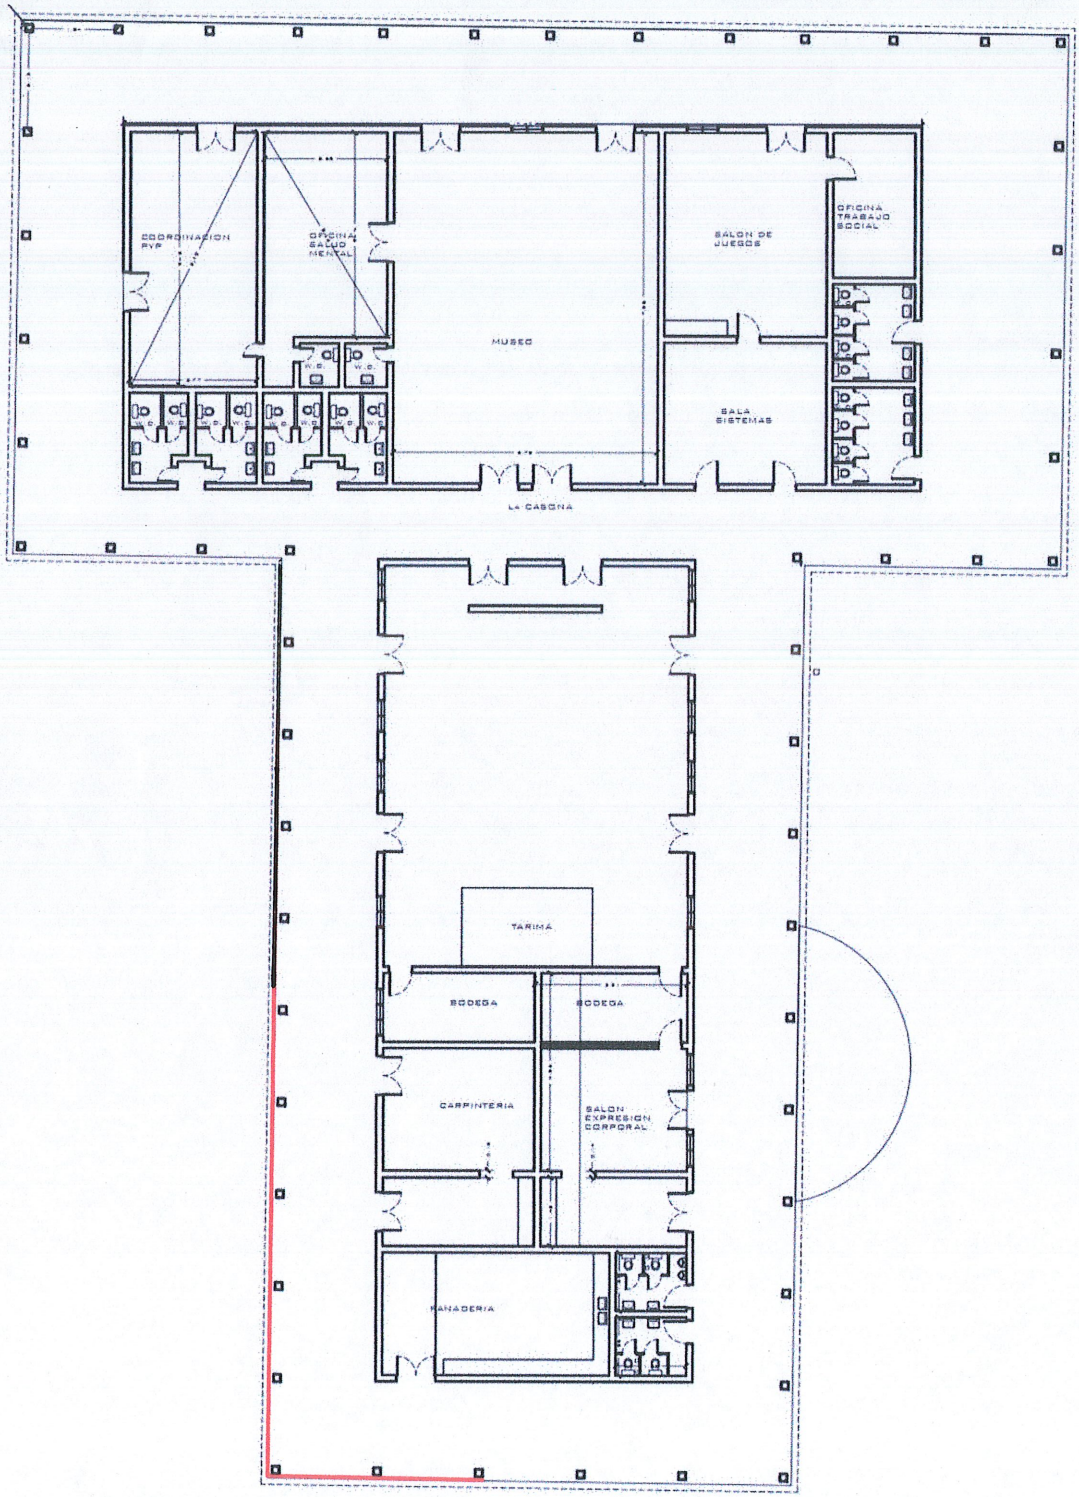


ÍTEM: DESMONTE DE CANALES DE AGUAS LLUVIAS
ACTA 1: 26,00 ML
ACTA 2: 0,00 ML
TOTAL: 26,00 ML

	CONTRATISTA HECTOR MARIO LONDOÑO TOVAR ARQUITECTO CONTRATO GJ-035-2022	Hospital Departamental Psiquiátrico Universitario Del Valle E.S.E.	SUPERVISION CONTRATO HDPUV DR. HELIO JOSE RAMIREZ MALDONADO

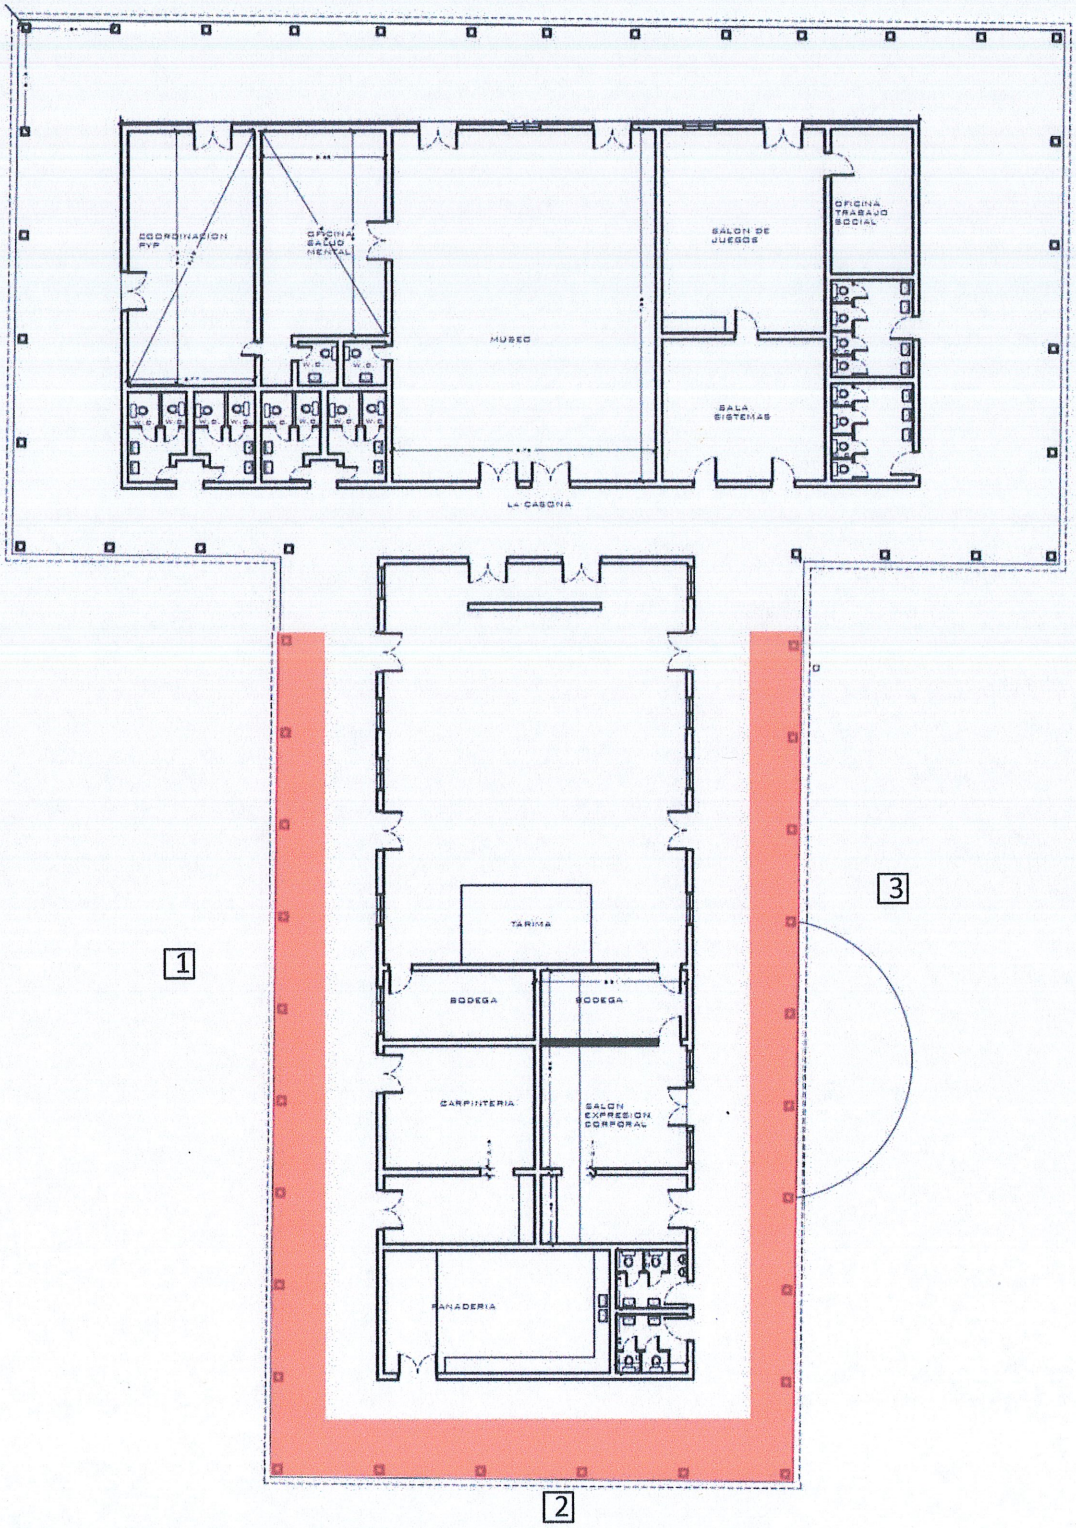


ÍTEM: DESMONTE DE CIELO RASO EXISTENTE PANEL YESO A DOBLE ALTURA

ACTA 1: 117 M2

ACTA 2: 0,00 M2

TOTAL: 117 M2

	CONTRATISTA HECTOR MARIO LONDOÑO TOVAR ARQUITECTO CONTRATO C.I.035-2022	Hospital Departamental Psiquiátrico Universitario Del Valle E.S.E.	SUPERVISIÓN CONTRATO HDPUV DR. HELIO JOSÉ RAMÍREZ MALDONADO

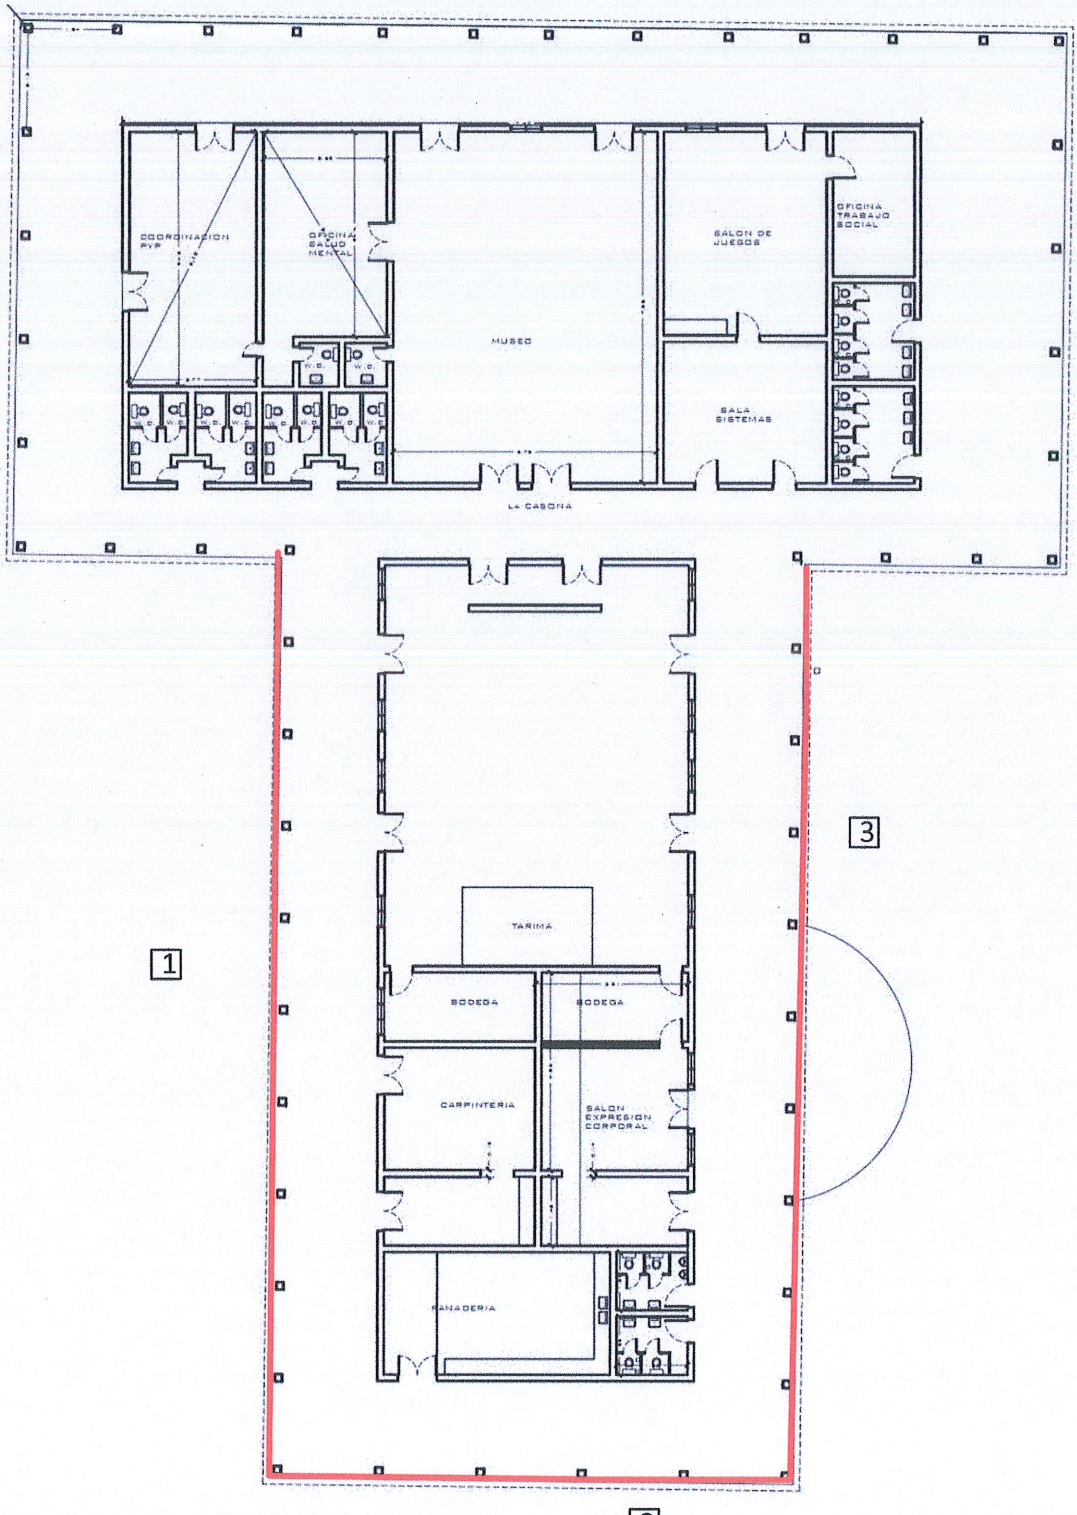


ÍTEM: CERRAMIENTO TELA FIB. TEJIDA H=2,10 M-SINB

ACTA 1: 60,00 ML

ACTA 2: 0,00 M2


TOTAL: 60,00 ML

	CONTRATISTA HECTOR MARIO LONDOÑO TOVAR ARQUITECTO CONTRATO GJ-035-2022	Hospital Departamental Psiquiátrico Universitario Del Valle E.S.E.	SUPERVISION CONTRATO HDPUV DR. HELIO JOSÉ RAMÍREZ MALDONADO

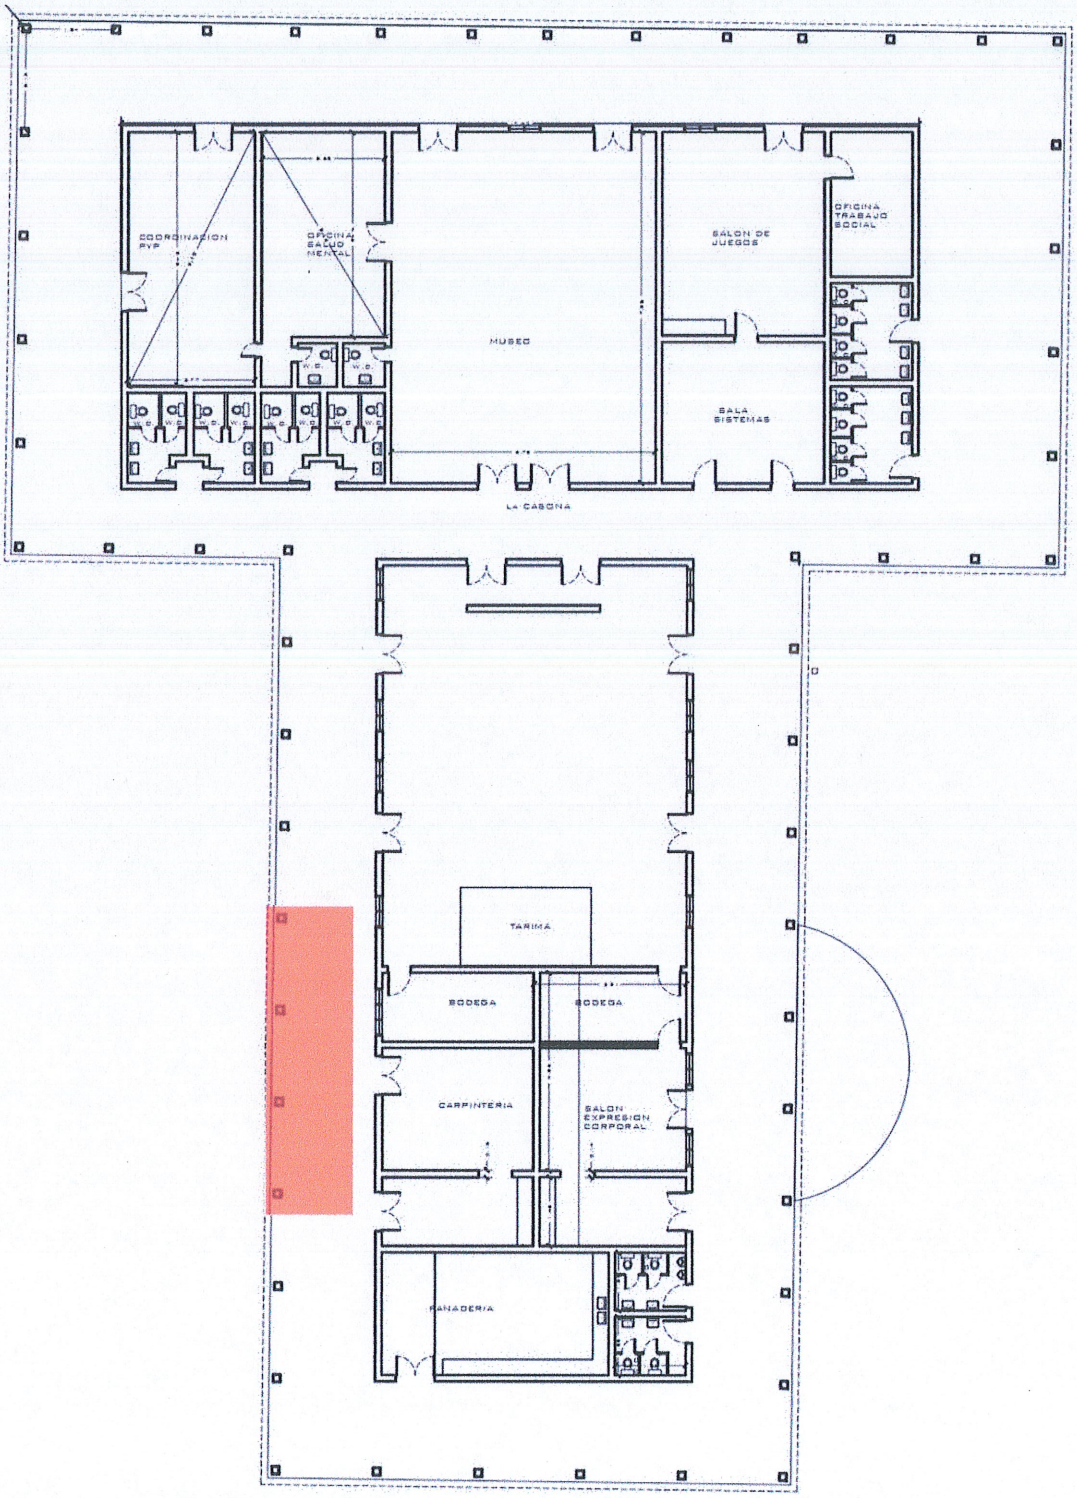

ÍTEM: DESMONTE CUBIERTA TEJA DE BARRO + REPOSICIÓN DE TEJA
ACTA 1: 10,00 M2
ACTA 2: 0,00 M2
TOTAL: 10,00 M2

	CONTRATISTA HECTOR MARIO LONDOÑO TOVAR ARQUITECTO CONTRATO GJ-035-2022	Hospital Departamental Psiquiátrico Universitario Del Valle E.S.E.	SUPERVISIÓN CONTRATO HDPUV DR. HELIO JOSÉ RAMÍREZ MALDONADO

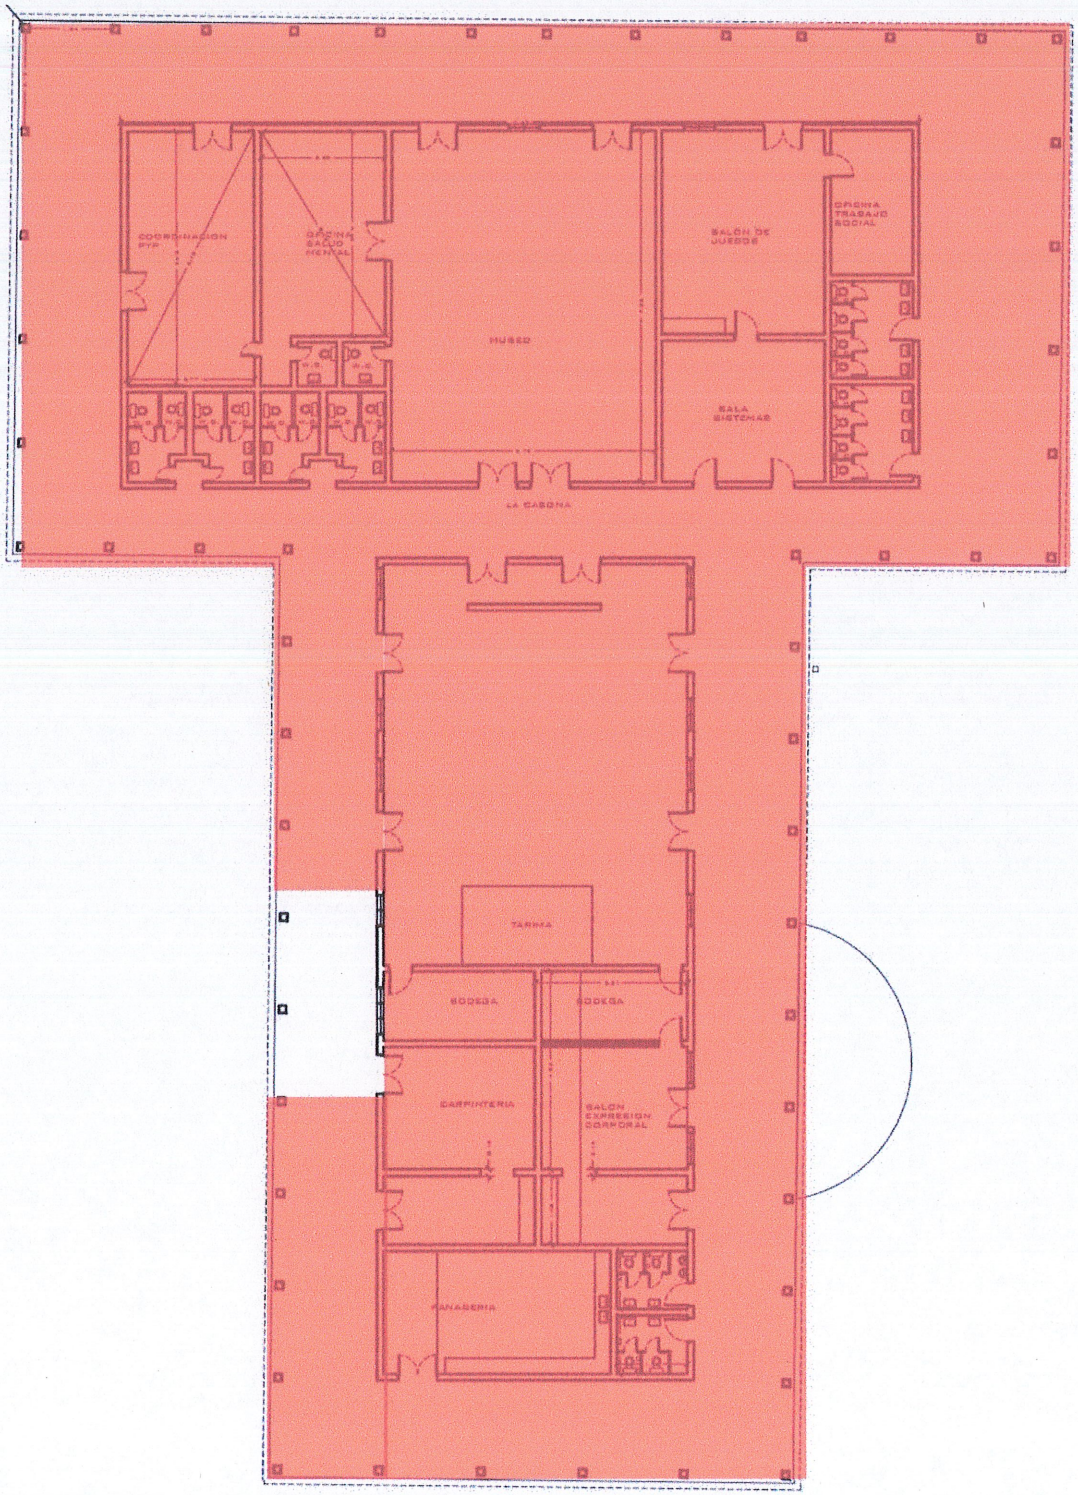


ÍTEM: RECORRIDO CUBIERTA TEJA DE BARRO + MAS REPOSICION DE TEJA

ACTA 1: 772,00 M2

ACTA 2: 0,00 M2


TOTAL: 772,00 M2


	CONTRATISTA HECTOR MARIO LONDOÑO TOVAR ARQUITECTO CONTRATO GJ-035/2022	Hospital Departamental Psiquiátrico Universitario Del Valle E.S.E.	SUPERVISION CONTRATO HDPUV DR. HELIO JOSÉ RAMÍREZ MALDONADO

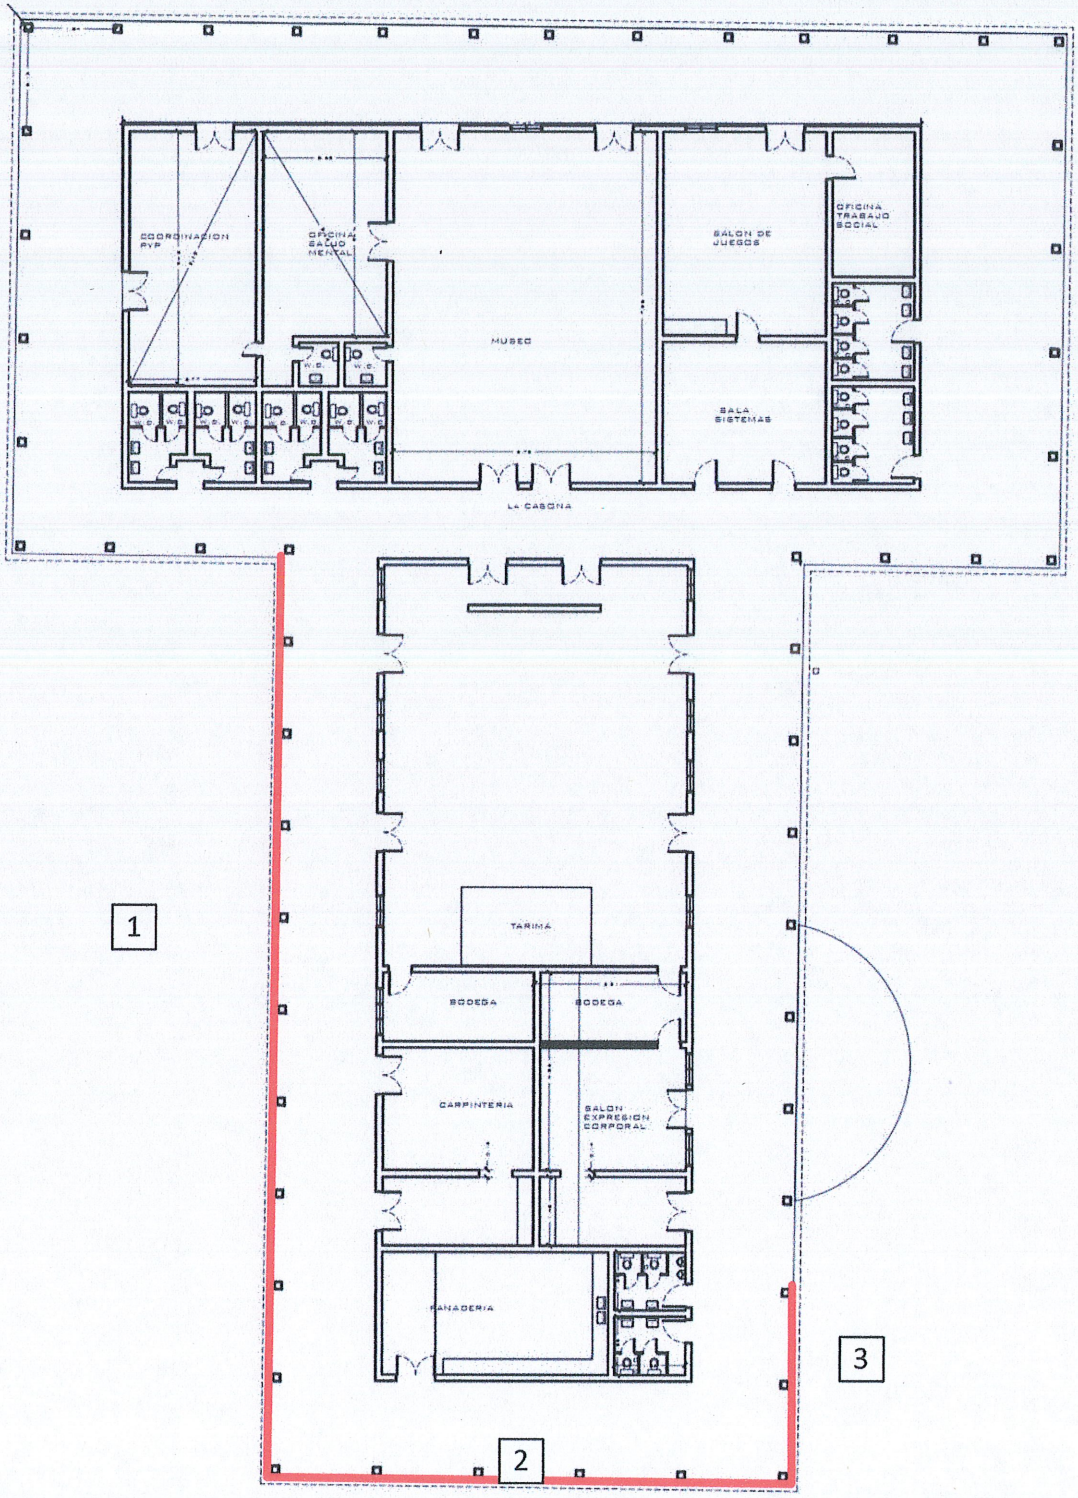

ÍTEM: LIMPIEZA DE CANAL DE AGUAS LLUVIAS DE MATERIAL VEGETAL
ACTA 1: 42,00 ML
ACTA 2: 0,00 ML
TOTAL: 42,00 ML


	CONTRATISTA HECTOR MARIO LONDOÑO TOVAR ARQUITECTO CONTRATO GJ-035-2022	Hospital Departamental Psiquiátrico Universitario Del Valle E.S.E	SUPERVISION CONTRATO HDPUV DR. HELIO JOSÉ RAMÍREZ MALDONADO

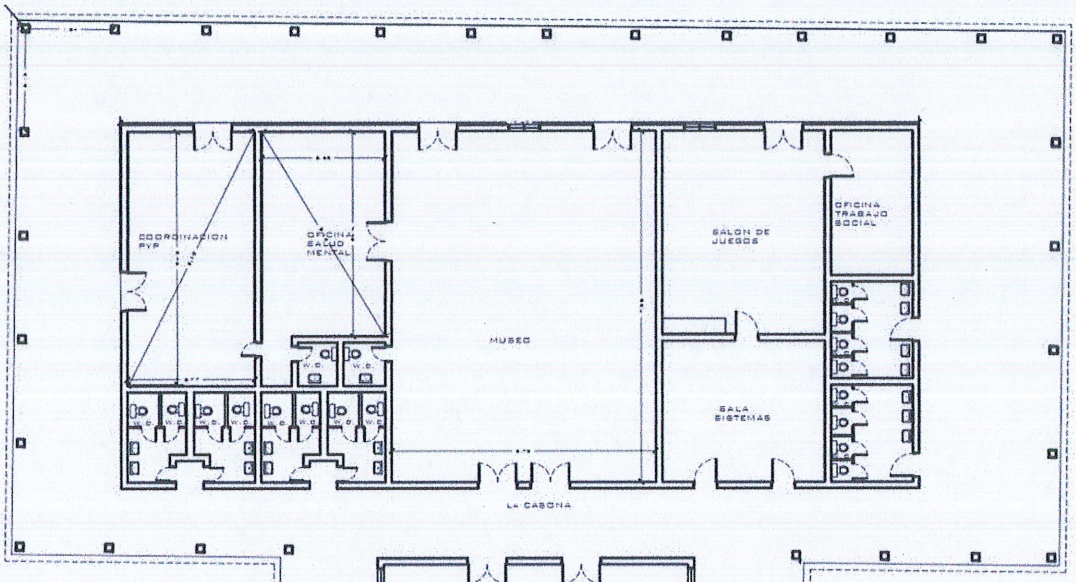

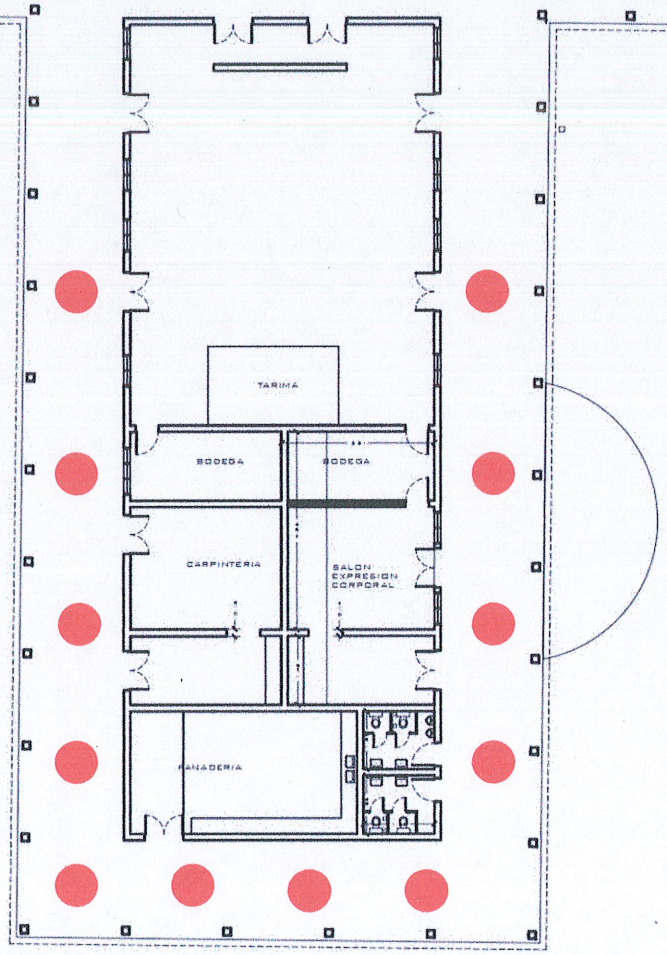

ÍTEM: DESMONTE DE LUMINARIAS EXISTENTES + RECONEXIÓN
ACTA 1: 12,00 UND
ACTA 2: 0,00 UND
TOTAL: 12,00 UND

	CONTRATISTA HECTOR MARIO LONDOÑO TOVAR ARQUITECTO CONTRATO G.I-035-2022	Hospital Departamental Psiquiátrico Universitario Del Valle E.S.E	SUPERVISION CONTRATO HDPUV DR. HELIO JOSE RAMIREZ MALDONADO

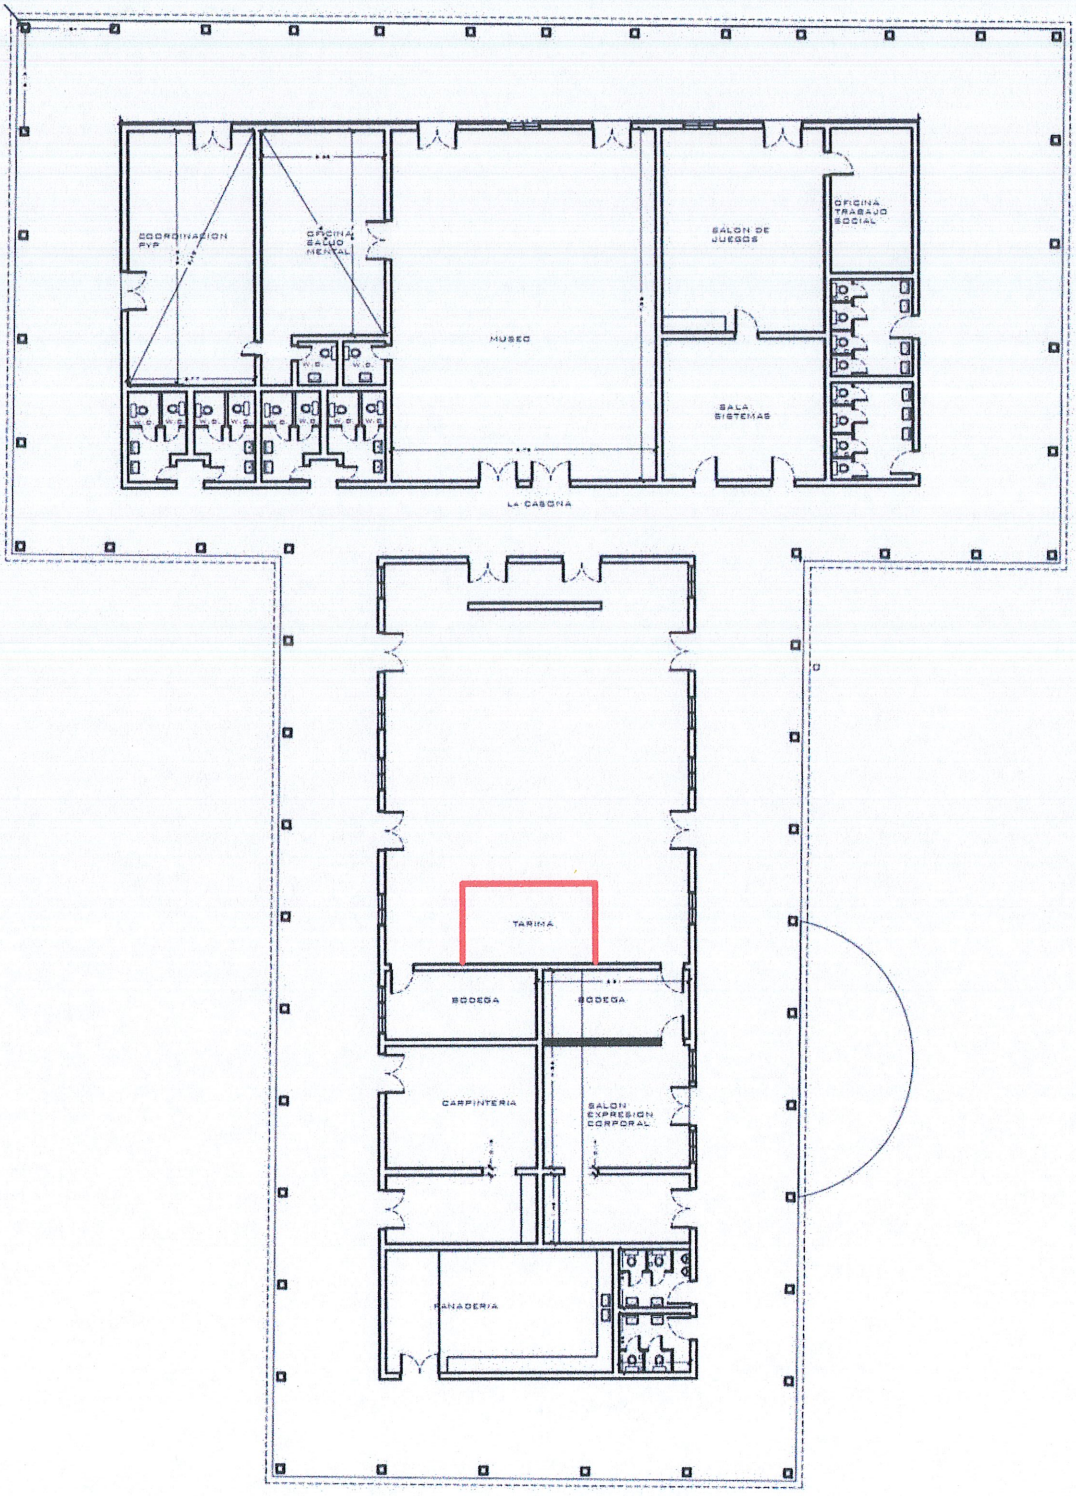


ÍTEM: RETIRO PERFIL NARIZ TARIMA AUDITORIO

ACTA 1: 16,50 ML

ACTA 2: 0,00 ML

TOTAL: 16,50 ML

	CONTRATISTA HECTOR MARIO LONDOÑO TOVAR ARQUITECTO CONTRATO GJ-035-2022	Hospital Departamental Psiquiátrico Universitario Del Valle E.S.E	SUPERVISIÓN CONTRATO HDPUV DR. HELIO JOSÉ RAMÍREZ MALDONADO

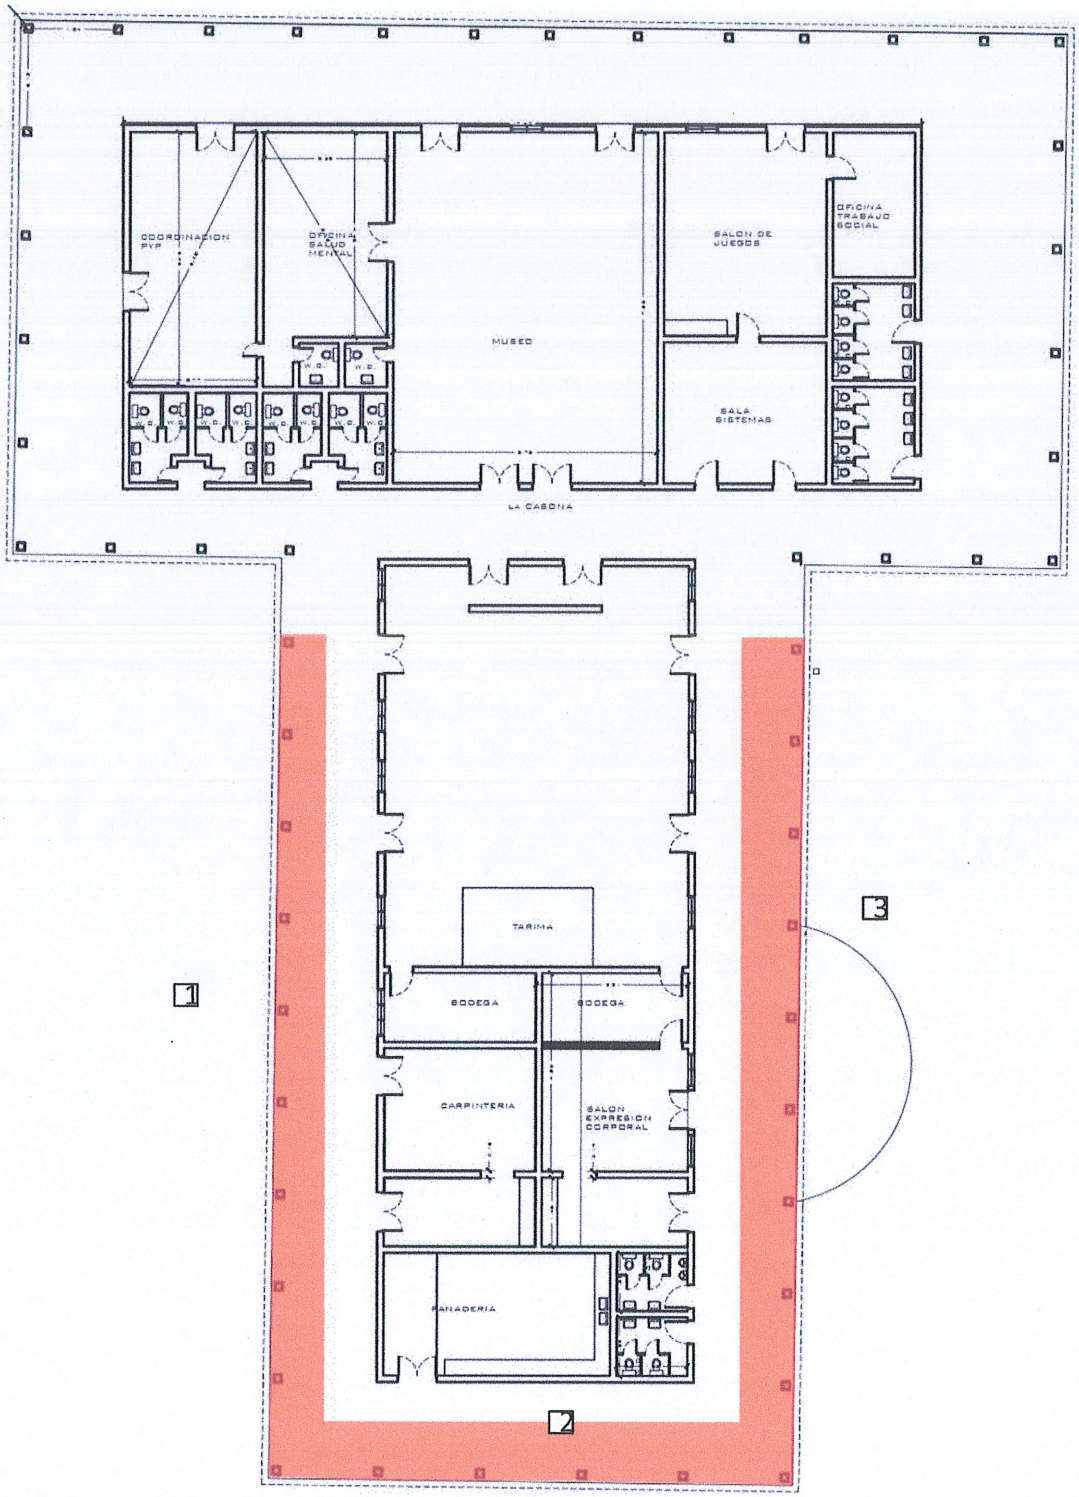

ÍTEM: CIELO FALSO YESO 12 MM S. JUNTA + VINILO RH

ACTA 1: 117 M2


ACTA 2: 0,00 M2

TOTAL: 117 M2

CONTRATISTA
HECTOR MARIO LONDOÑO TOVAR
ARQUITECTO
CONTRATO
GJ-035-2022

Hospital Departamental Psiquiátrico Universitario Del Valle E.S.E

SUPERVISION CONTRATO HDPUV
DR. HELMA JOSÉ RAMÍREZ MALDONADO

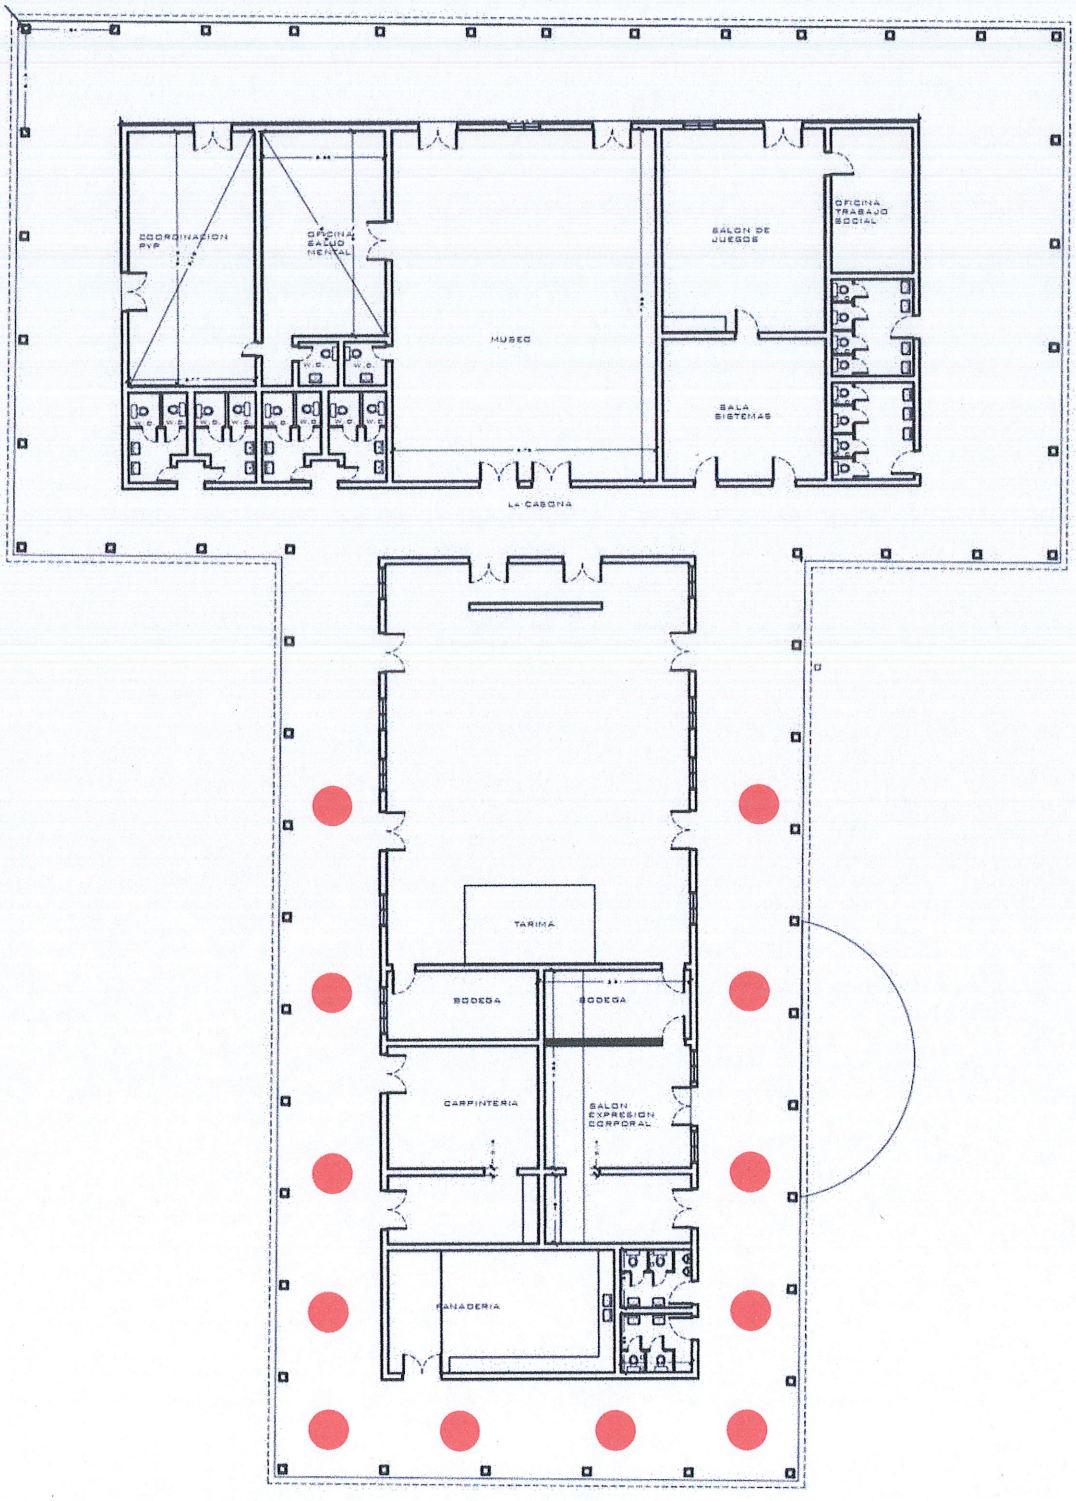


ÍTEM: APERTURA DE HUECOS PARA LÁMPARAS EN EL CIELO FALSO

ACTA 1: 12,00 UND

ACTA 2: 0,00 UND

TOTAL: 12,00 UND

	CONTRATISTA HECTOR MARIO LONDOÑO TOVAR ARQUITECTO CONTRATO GJ-035-2022	Hospital Departamental Psiquiátrico Universitario Del Valle E.S.E.	SUPERVISIÓN CONTRATO HDPUV DR. HELIO JOSÉ RAMÍREZ MALDONADO

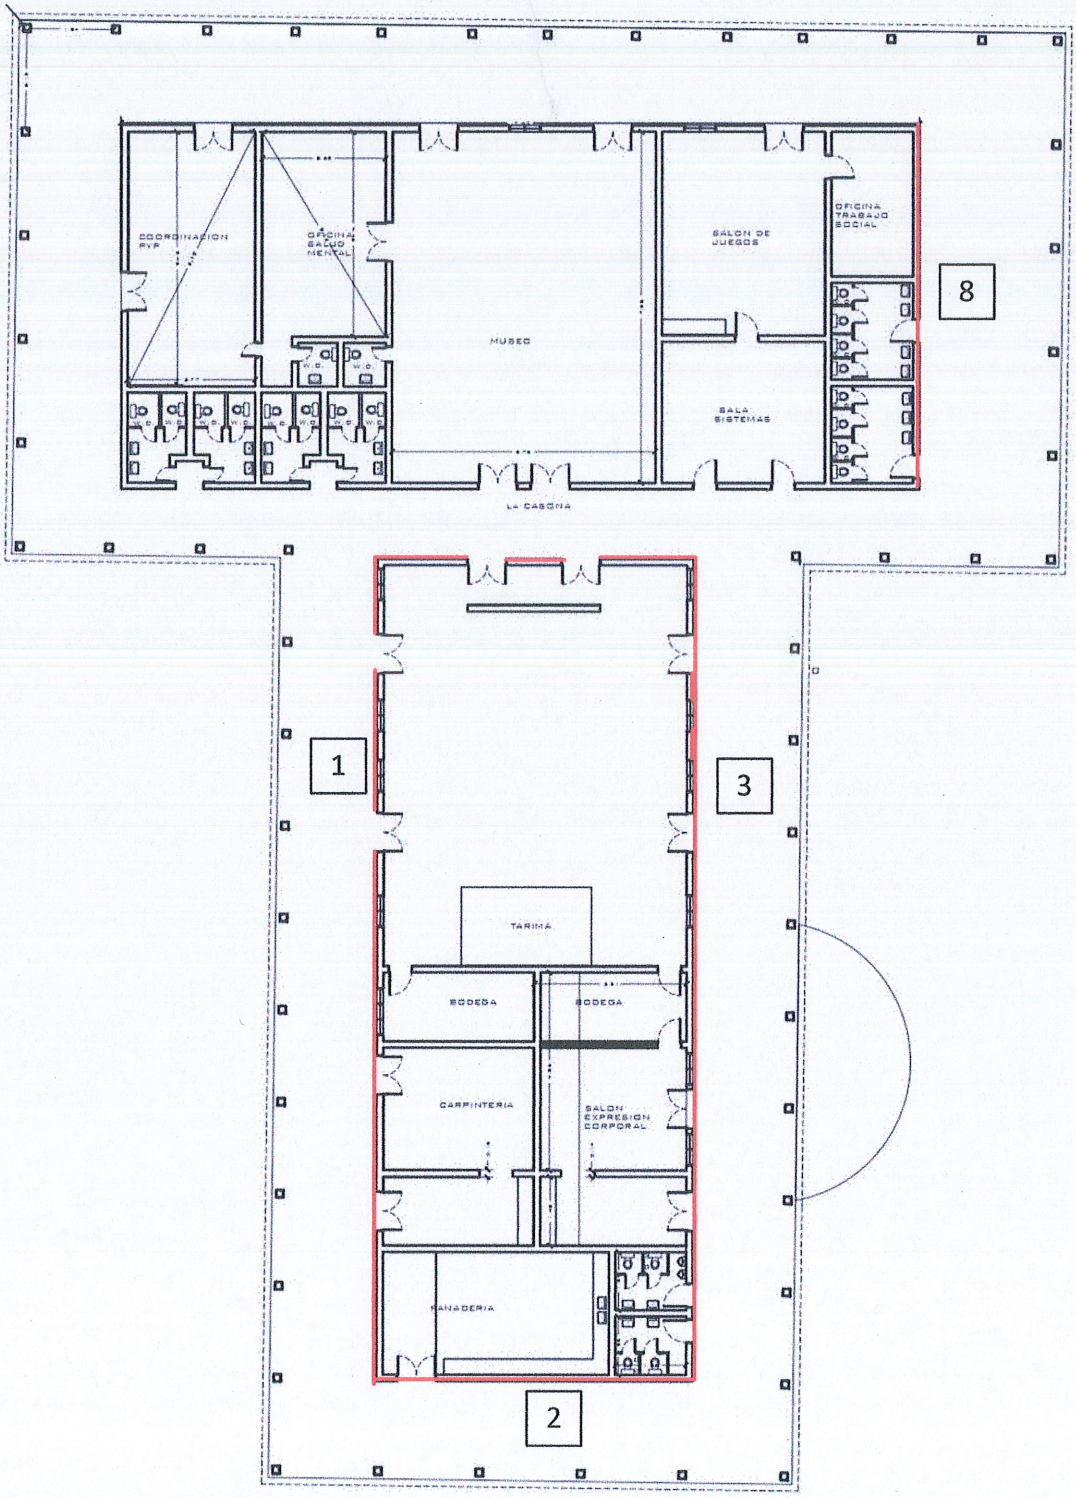


ÍTEM: ESTUCO SOBRE RESANES

ACTA 1: 135,00 M2

ACTA 2: 0,00 M2

TOTAL: 135,00 M2

	CONTRATISTA HECTOR MARIO LONDOÑO TOVAR ARQUITECTO CONTRATO GJ-035-2022	Hospital Departamental Psiquiátrico Universitario Del Valle E.S.E.	SUPERVISIÓN CONTRATO HDPUV DR. HELIO JOSÉ RAMÍREZ MALDONADO

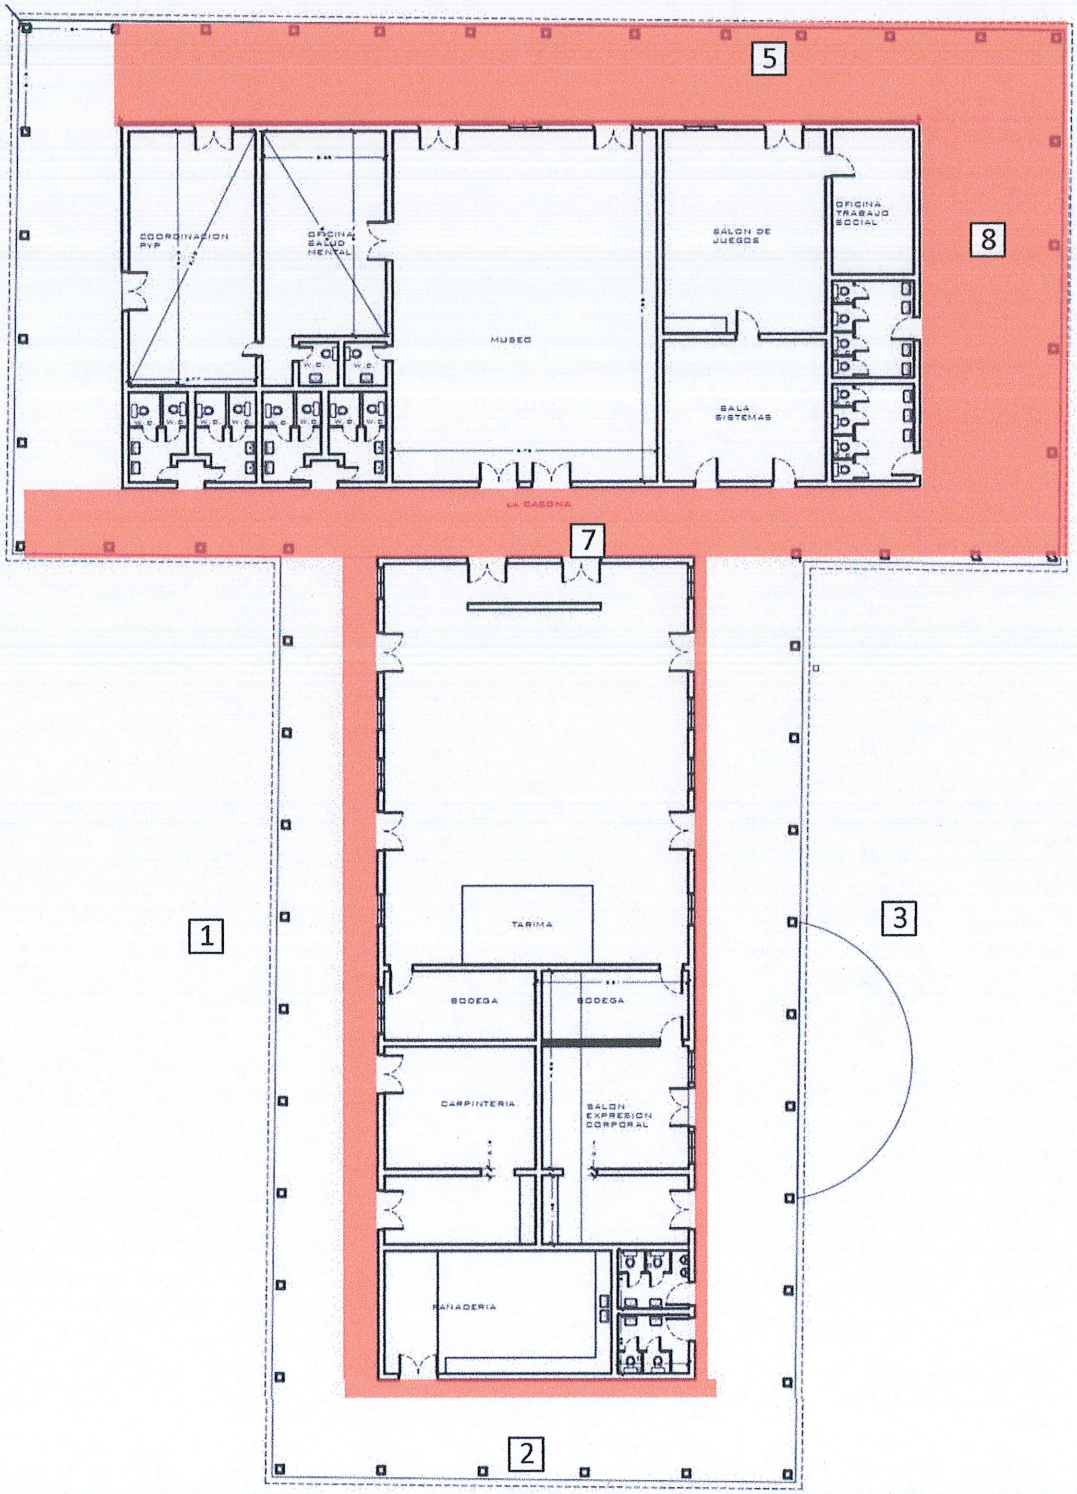


ÍTEM: RASQUETEADA Y LIJADA DE CIELOS FALSOS EXISTENTES EN CORREDORES PARA PREPARACIONDE SUPERFICIE + PINTURA, INCLUYE RESANE CON ESTUCO DE RELLENO PLASTICO DE PULIMENTO PARA AREAS DETERIORADAS

ACTA 1: 612,80 M2

ACTA 2: 0,00 M2


TOTAL : 612,80 M2

	CONTRATISTA HECTOR MARIO LONDOÑO TOVAR ARQUITECTO CONTRATO GJ-035-2022	Hospital Departamental Psiquiátrico Universitario Del Valle E.S.E.	SUPERVISION CONTRATO HDPUV DR. HELIO JOSÉ RAMÍREZ MALDONADO

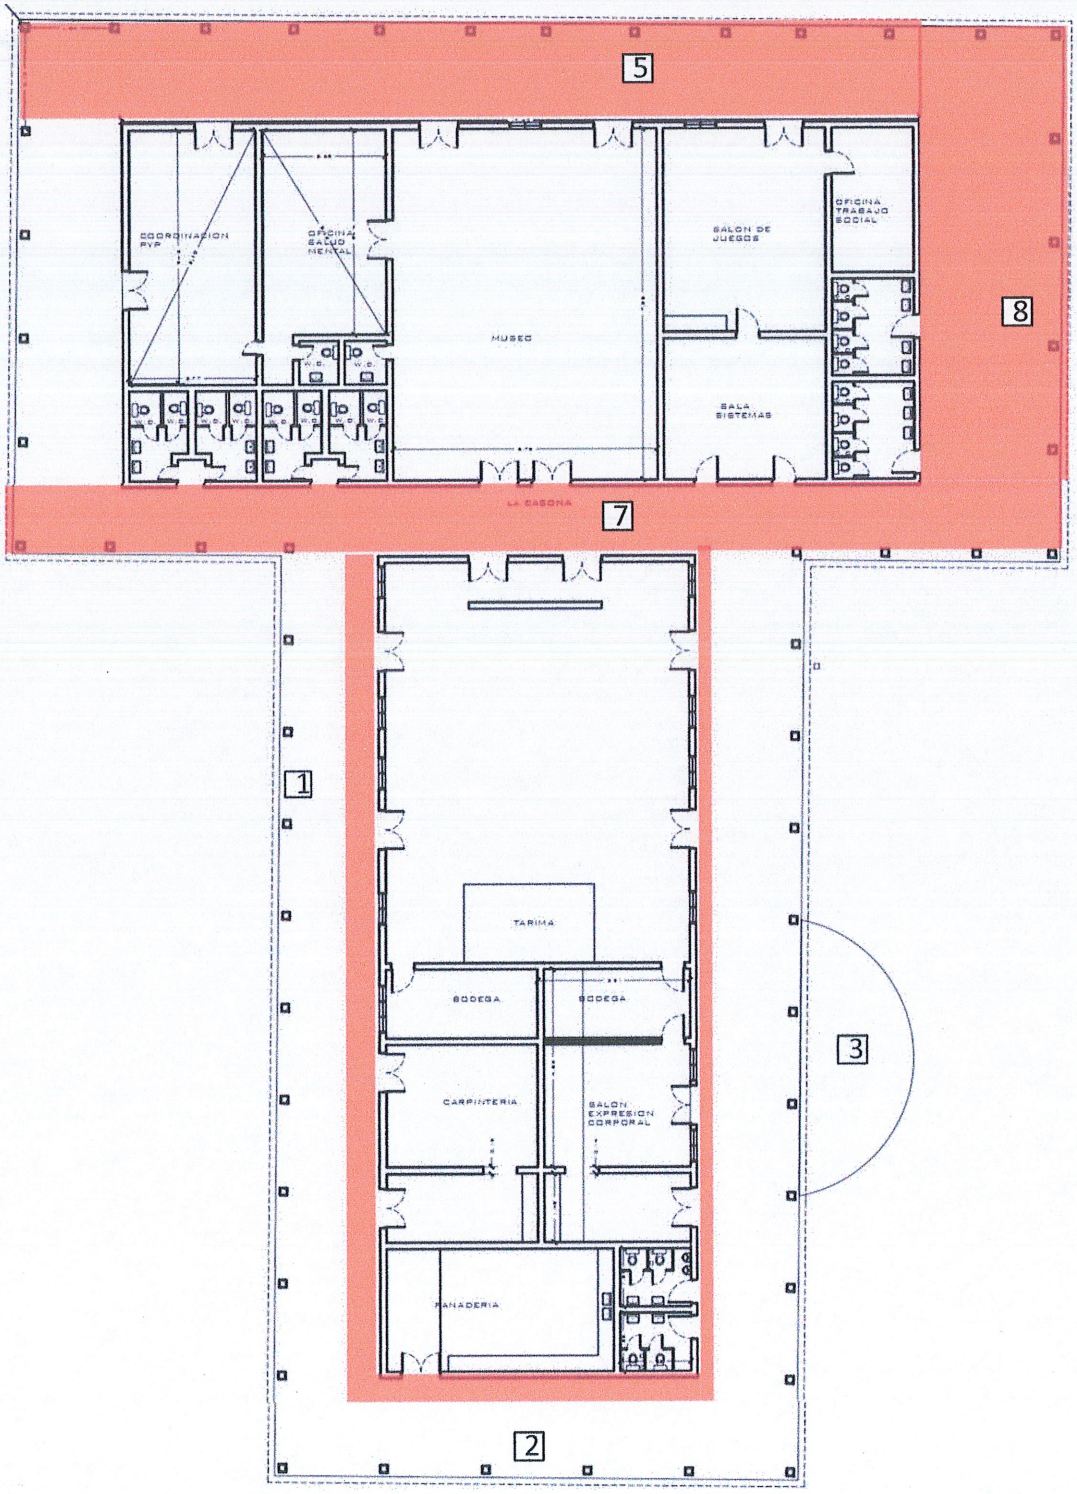

ÍTEM: VINILO CIELO TIPO 1 TERMINADO (2M)
ACTA 1: 600,00 M2
ACTA 2: 0,00 M2
TOTAL: 600,00 M2

	CONTRATISTA HECTOR MARIO LONDOÑO TOVAR ARQUITECTO CONTRATO GJ-035-2022	Hospital Departamental Psiquiátrico Universitario Del Valle E.S.E.	SUPERVISOR CONTRATO HDPUV DR. HELIO JOSÉ RAMÍREZ MALDONADO

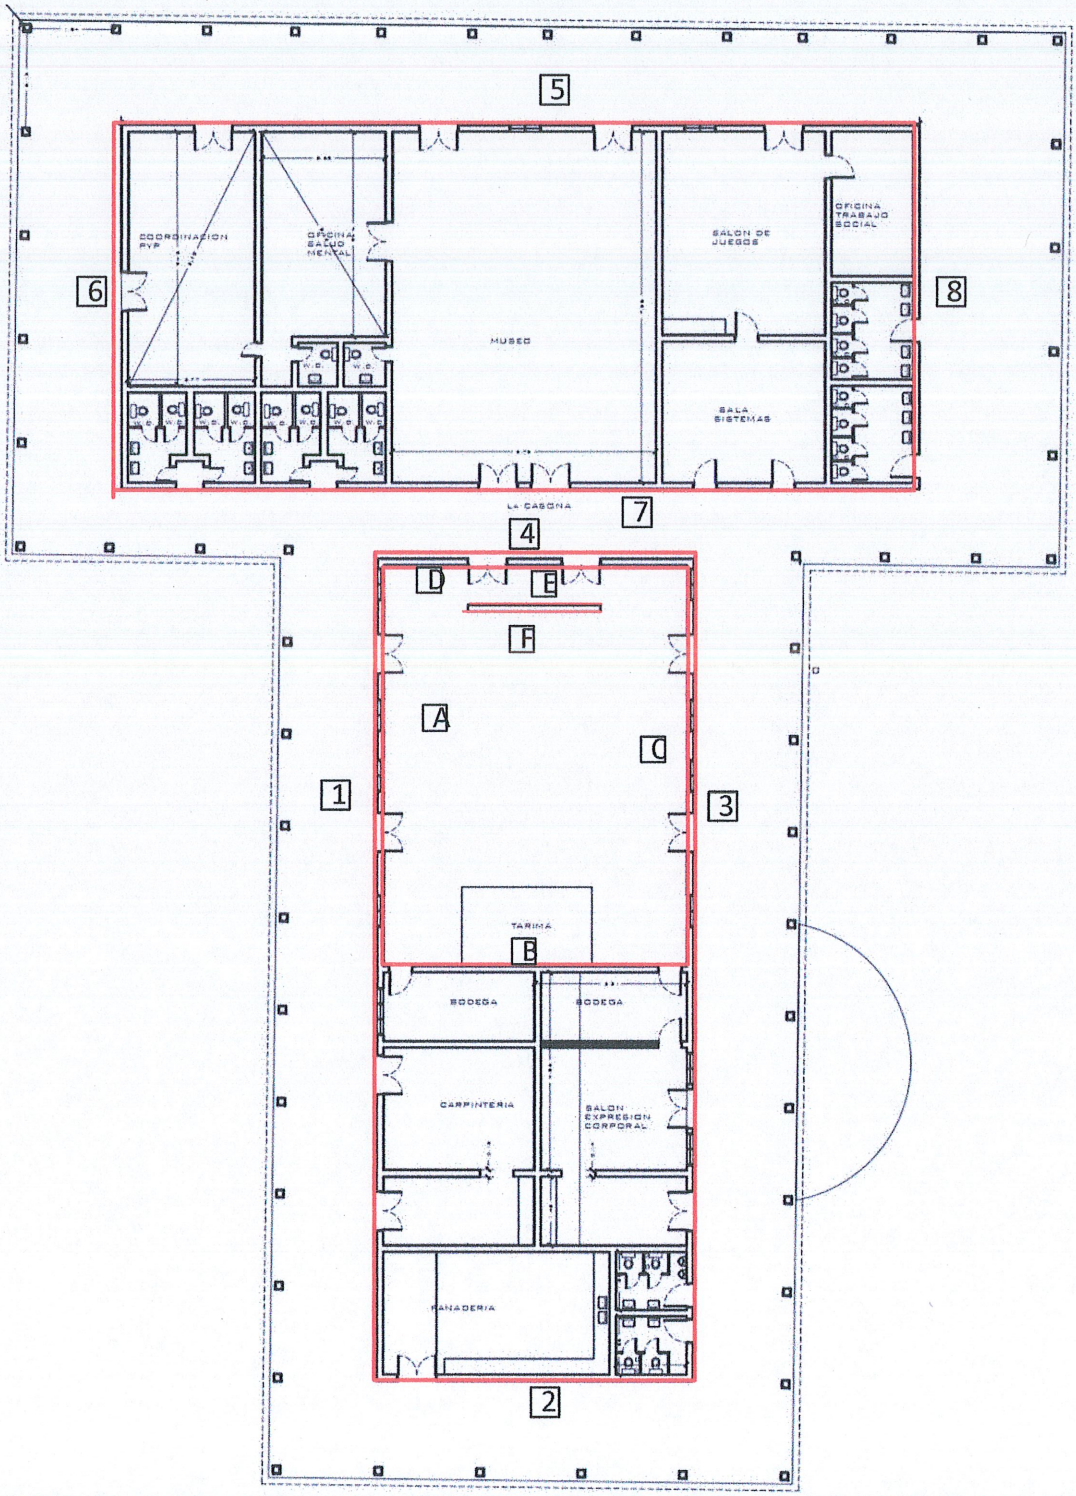


ÍTEM: RASQUETEADA Y LIJADA DE MUROS INTERNOS Y EXTERNOS EXISTENTES DEL AUDITORIO No. 1 PARA PREPARACIÓN DE SUPERFICIE PARA PINTURA, INCLUYE RESANE CON ESTUCO DE RELLENO PLÁSTICO DE PULIMENTO PARA ÁREAS DETERIORADAS

ACTA 1: 447,00 M2

ACTA 2: 0,00 M2

TOTAL: 447,00 M2

	CONTRATISTA HECTOR MARIO LONDOÑO POVAR ARQUITECTO CONTRATO GJ-035-2022	Hospital Departamental Psiquiátrico Universitario Del Valle E.S.E	SUPERVISIÓN CONTRATO HDPUV DR. HELIO JOSÉ RAMÍREZ MALDONADO

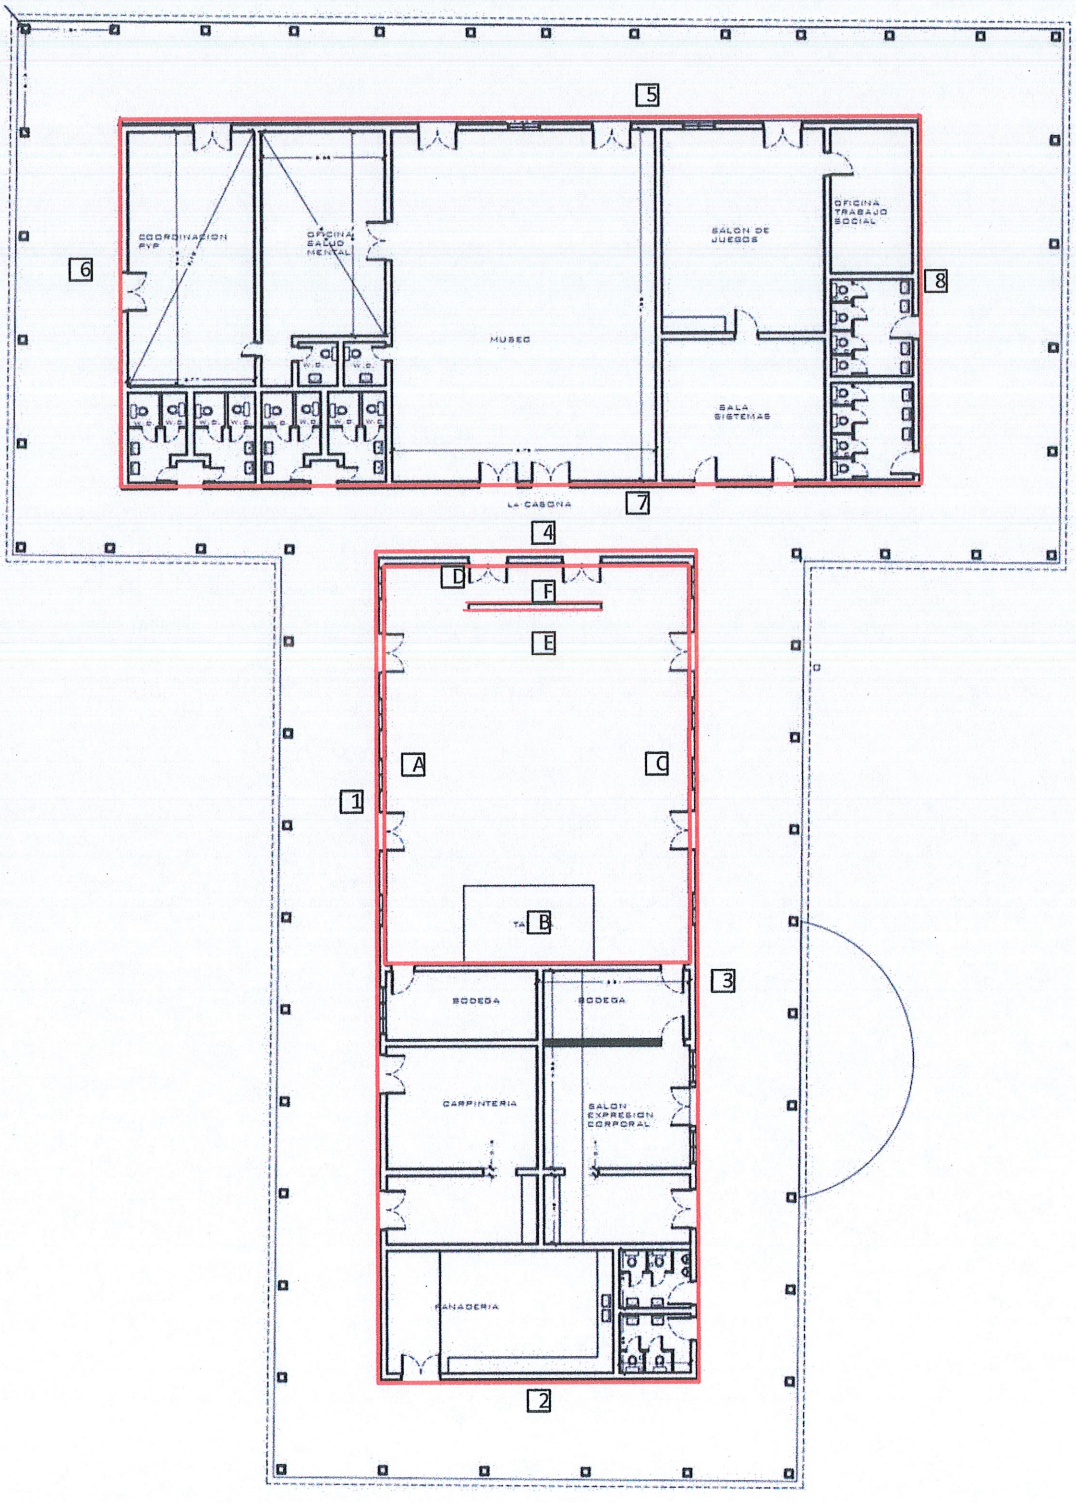


ÍTEM: VINILO MUROS TIPO RUSTICO TIPO 1 TERMINADO (2M)

ACTA 1: 447,00 M2

ACTA 2: 0,00 M2

TOTAL: 447,00 M2

	CONTRATISTA HECTOR MARIO LONDOÑO TOVAR ARQUITECTO CONTRATO GJ-035-2022	Hospital Departamental Psiquiátrico Universitario Del Valle E.S.E.	SUPERVISION CONTRATO HDPUV DR. HELIO JOSE RAMIREZ MALDONADO

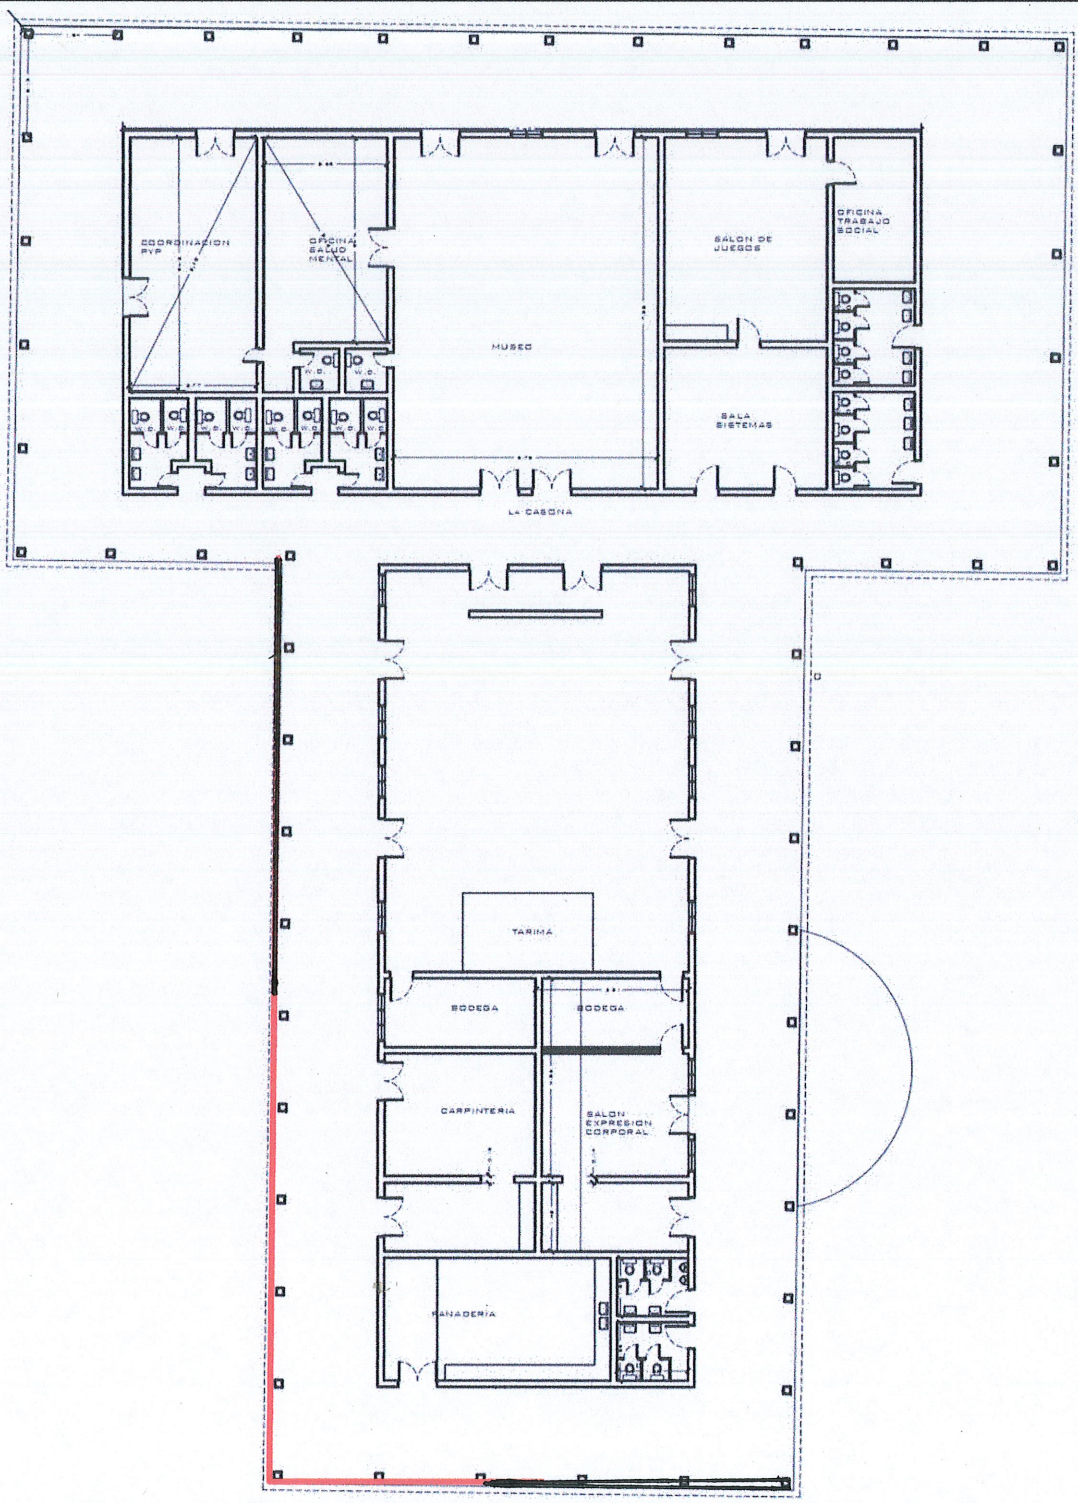


ÍTEM: PINTURA ESMALTE CANAL LAMINA DE AGUAS LLUVIAS CARA INTERNA -EXTERNA

ACTA 1: 26,00 ML

ACTA 2: 0,00 ML


TOTAL: 26,00 ML

	CONTRATISTA HECTOR MARIO LONDOÑO TOVAR ARQUITECTO CONTRATO GJ-035-2022	Hospital Departamental Psiquiátrico Universitario Del Valle E.S.E.	SUPERVISIÓN CONTRATO HDPUV DR. HELIO JOSÉ RAMÍREZ MALDONADO

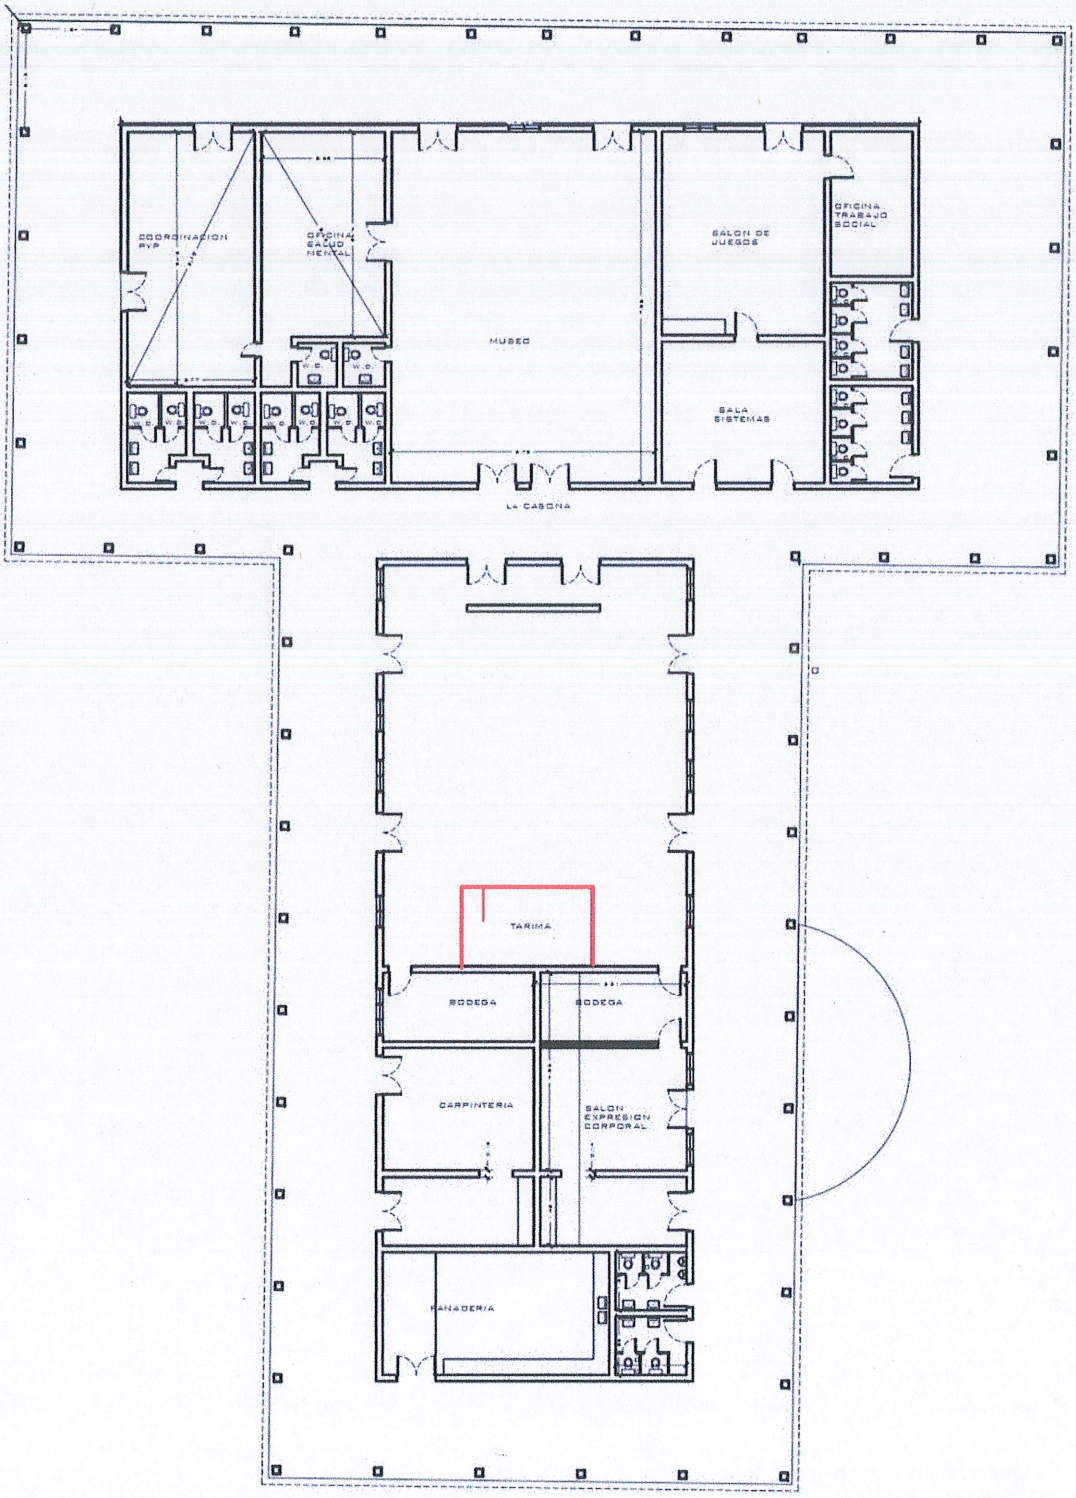

ÍTEM: PERFIL EN T O REDUCCIÓN EN MDF NARIZ PARA TARIMA
ACTA 1: 16,50 ML
ACTA 2: 0,00 ML
TOTAL: 16,50 ML

	CONTRATISTA HECTOR MARIO LONDOÑO TOVAR ARQUITECTO CONTRATO GJ-035-2022	Hospital Departamental Psiquiátrico Universitario Del Valle E.S.E.	SUPERVISION CONTRATO HDPUV DR. HELIO JOSÉ RAMÍREZ MALDONADO

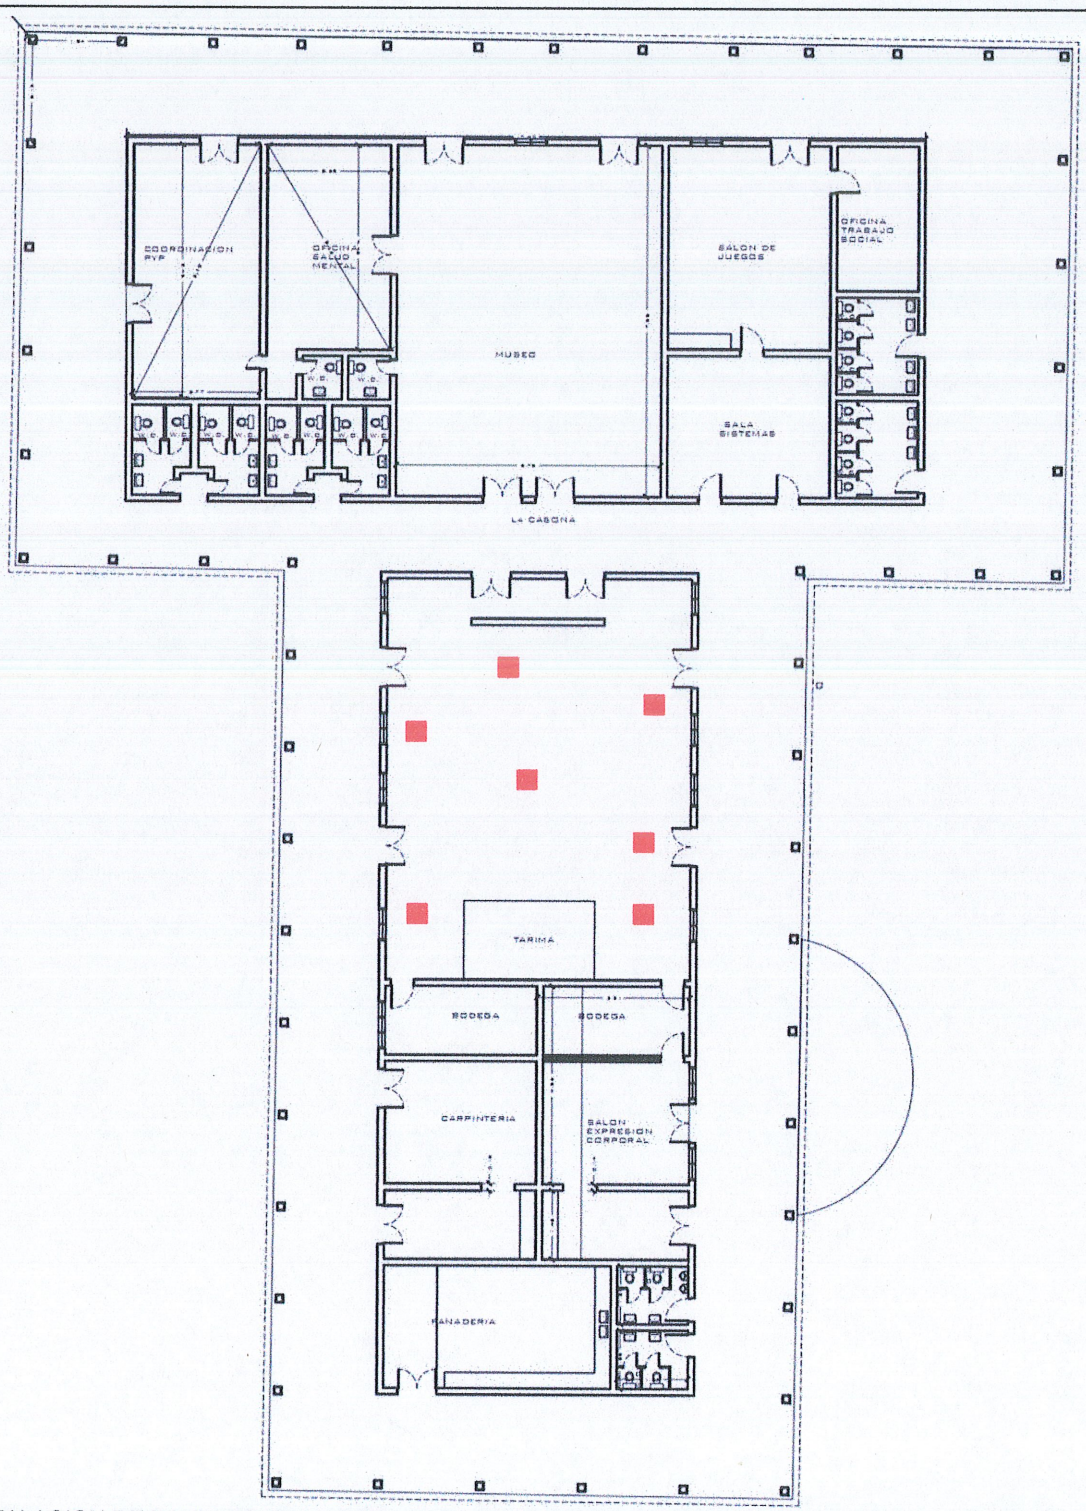

ÍTEM: INSTALACION DE PANELES DE MADERA PARA TRATAMIENTO ACUSTICO, INCLUYE EL SUMINISTRO DE 4 ANCLAJES CON GUAYA 1/16", INSTALACION DE 4 CANCAMOS SOBRE MADERA, SUJECCION DE PANEL, AJUSTE DE NIVELACION EN ALTURA, AJUSTE DE ALINEACION

ACTA 1: 7,00 UND


ACTA 2: 0,00 UND

TOTAL: 7,00 UND

CONTRATISTA
HECTOR MARIO LONDOÑO TOVAR
ARQUITECTO
CONTRATO
GJ035-2022

Hospital Departamental Psiquiátrico Universitario Del Valle E.S.E

SUPERVISION CONTRATO HDPUV
DR. HELIO JOSÉ RAMÍREZ MALDONADO

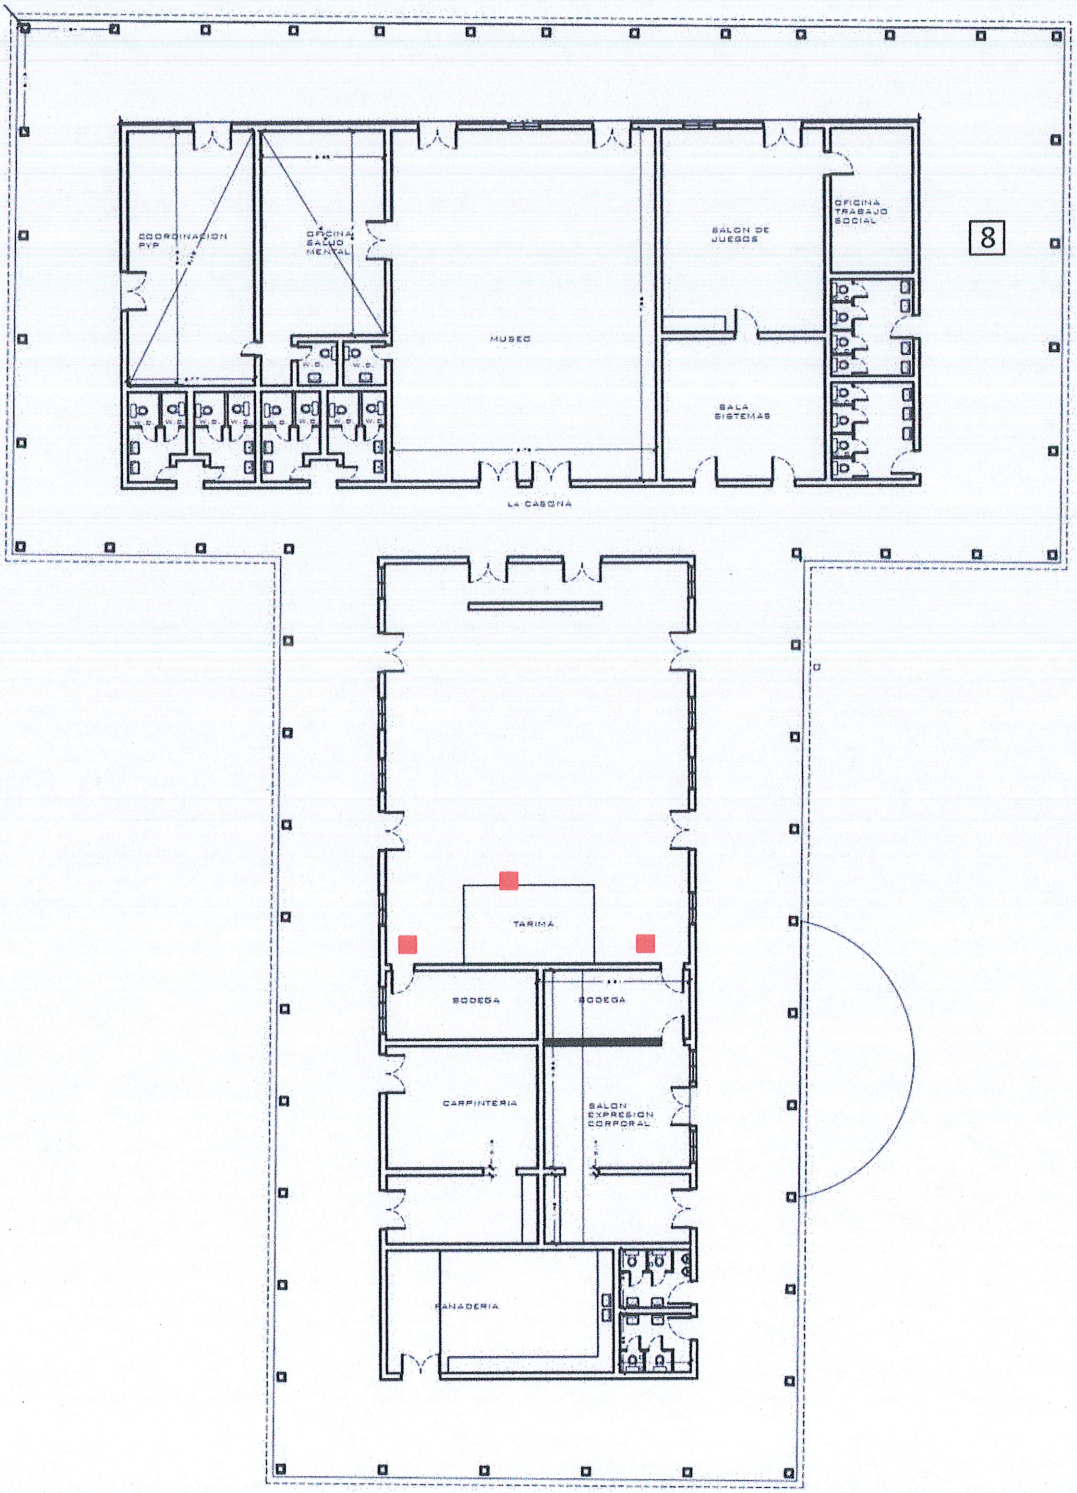


ÍTEM: RESTAURACION DE PLACAS DE MADERA PARA PANEL ACUSTICO DE 1,20 X 1,20 METROS, INCLUYE RETIRO DE MADERA DETERIORADA E INSTALACION DE NUEVA PLACA, RESTAURACION DE PINTURA, RECONFORMACION DE MARCO CONTENEDOR DE MATERIAL VITERO--SINTETICO, SUMINISTRO Y TAPIZADO DE TELA DE POLIPROPILENO

ACTA 1: 3,00 UND

ACTA 2: 0,00 UND

TOTAL : 3,00 UND

	CONTRATISTA HECTOR MARIO LONDOÑO TOVAR ARQUITECTO CONTRATO GJ-035-2022	Hospital Departamental Psiquiátrico Universitario Del Valle E.S.E.	SUPERVISION CONTRATO HDPUV DR. HELIO JOSÉ RAMÍREZ MALDONADO

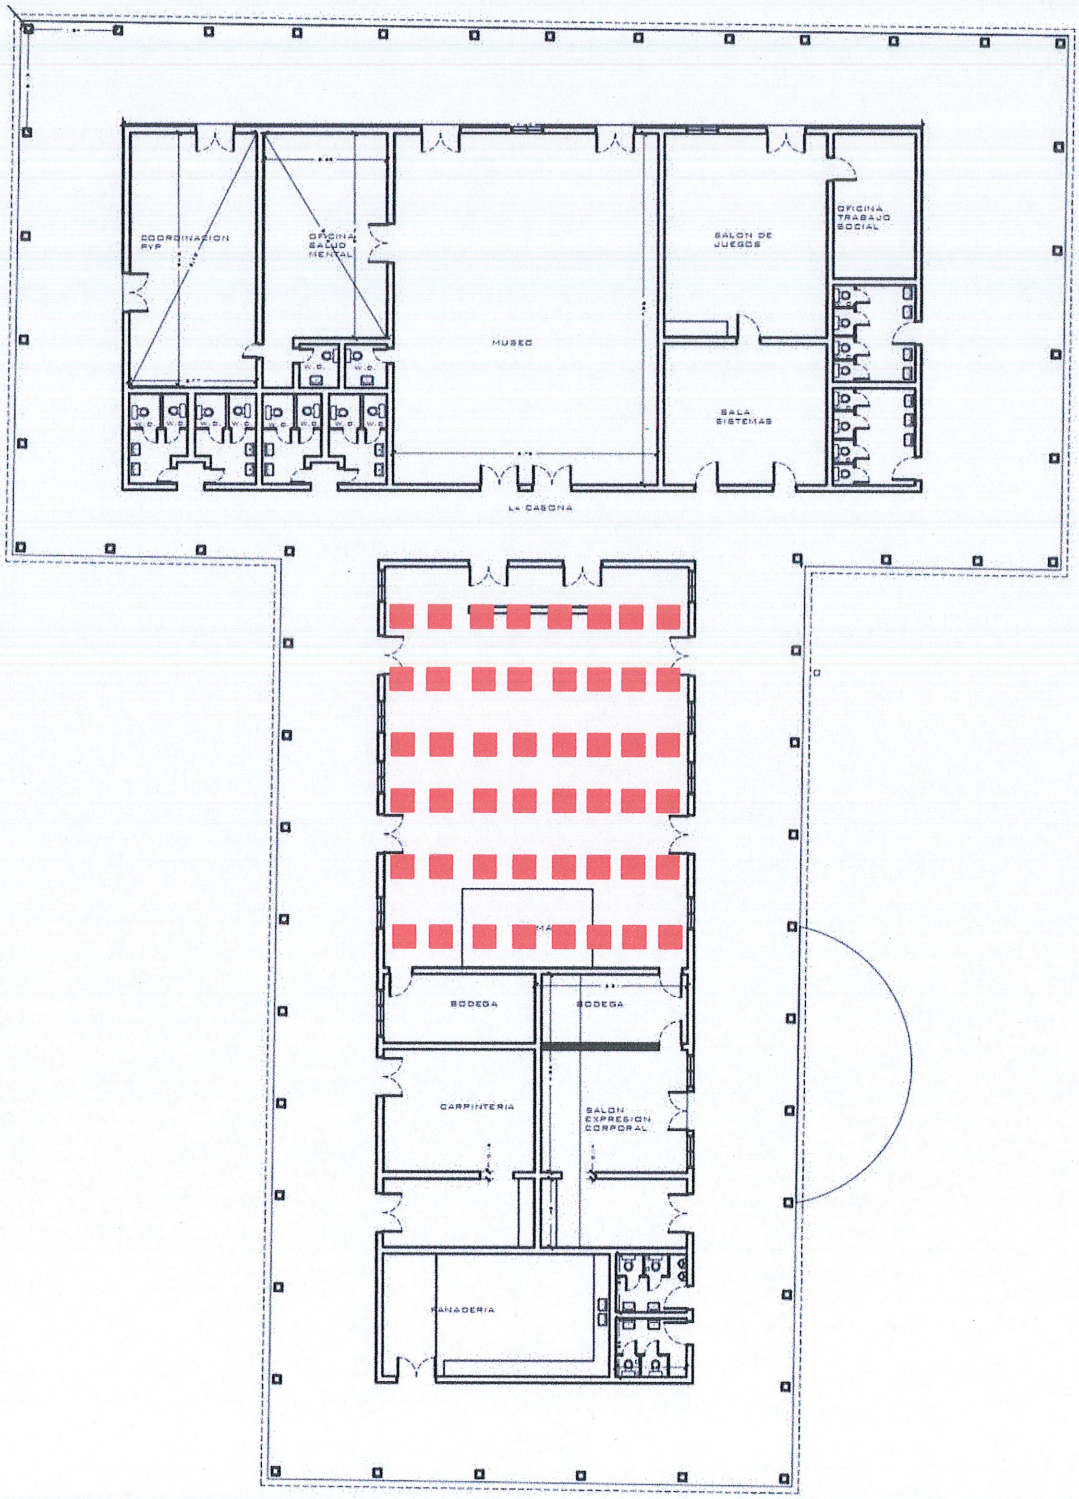


ÍTEM: RECONFORMACION DE TENSORES DE INSTALACION DE PANELES,VERIFICACION Y REEMPALZO DE CANCAMOS DE ANCLAJE EN MADERA, REVISION Y AJUSTE DE TENSION DE MORDAZAS PAR AGUAYAS, NIVELACION Y ALINEACION DE PANELES

ACTA 1: 47,00 UND

ACTA 2: 0,00 UND

TOTAL : 47,00 UND

	CONTRATISTA HECTOR MARIO LONDOÑO TOVAR ARQUITECTO CONTRATO GJ-085-2022	Hospital Departamental Psiquiátrico Universitario Del Valle E.S.E.	SUPERVISIÓN CONTRATO HDPUV DR. HELIO JOSÉ RAMÍREZ MALDONADO

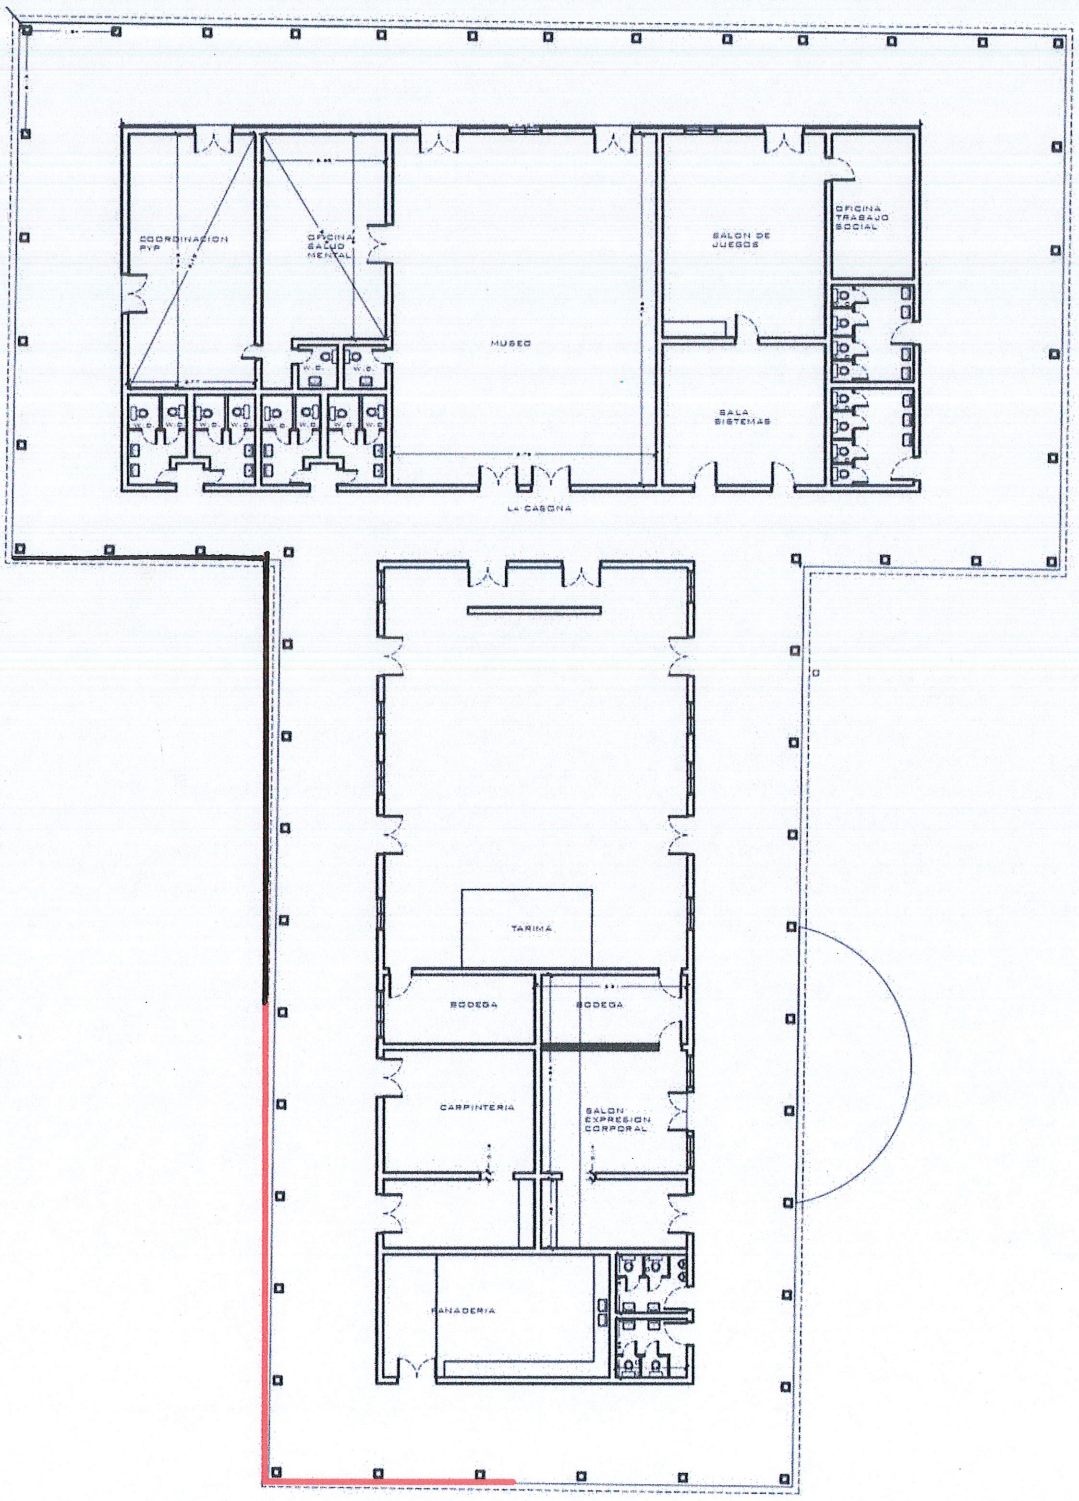


ÍTEM: CANAL LAMINA GALVANIZADA AGUAS LLUVIAS C-22, PARA REEMPLAZAR LA QUE SE DESMONTA

ACTA 1: 26,00 ML

ACTA 2: 0,00 ML


TOTAL: 26,00 ML

	CONTRATISTA HECTOR MARIO LONDOÑO TOVAR ARQUITECTO CONTRATO GJ-035-2022	Hospital Departamental Psiquiátrico Universitario Del Valle E.S.E	SUPERVISION CONTRATO HDPUV DR. HELIO JOSÉ RAMÍREZ MALDONADO

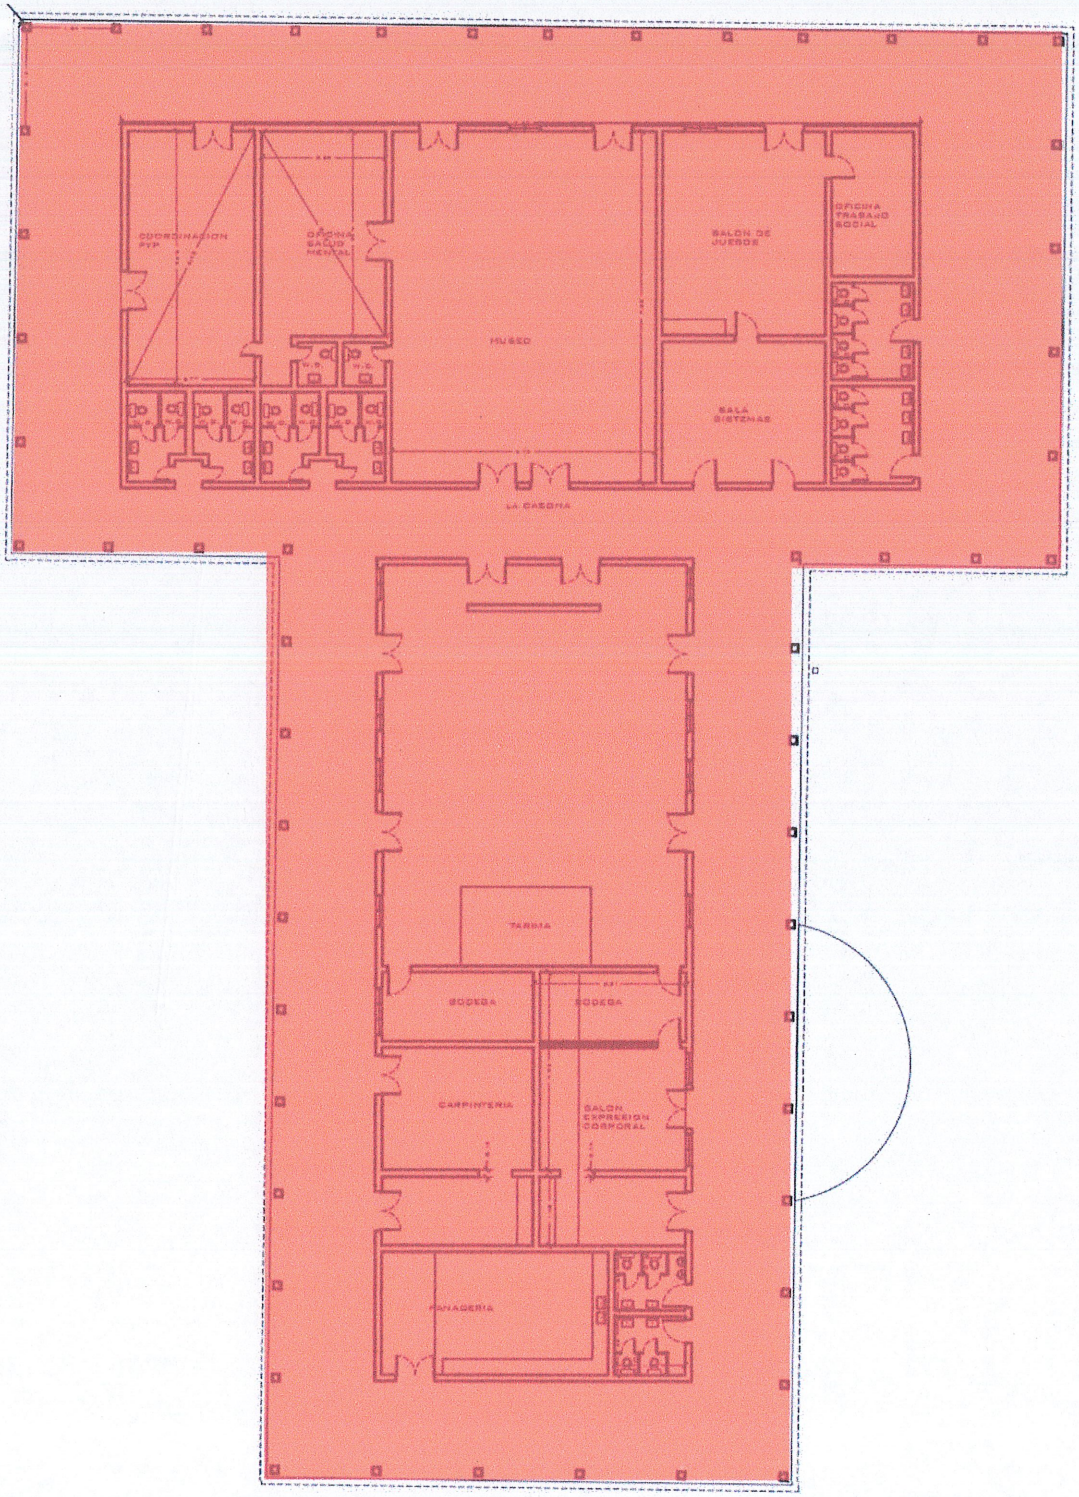


ÍTEM: LIMPIEZA PERMANENTE OBRA (CUADRILLA 2P)
ACTA 1: 1,5 MES
ACTA 2: 0,00 MES
TOTAL: 1,5 MES

	CONTRATISTA HECTOR MARIO LONDOÑO TOVAR ARQUITECTO CONTRATO GJ-035-2022	Hospital Departamental Psiquiátrico Universitario Del Valle E.S.E.	SUPERVISOR CONTRATO HDPUV DR. HELIO JOSÉ RAMÍREZ MALDONADO

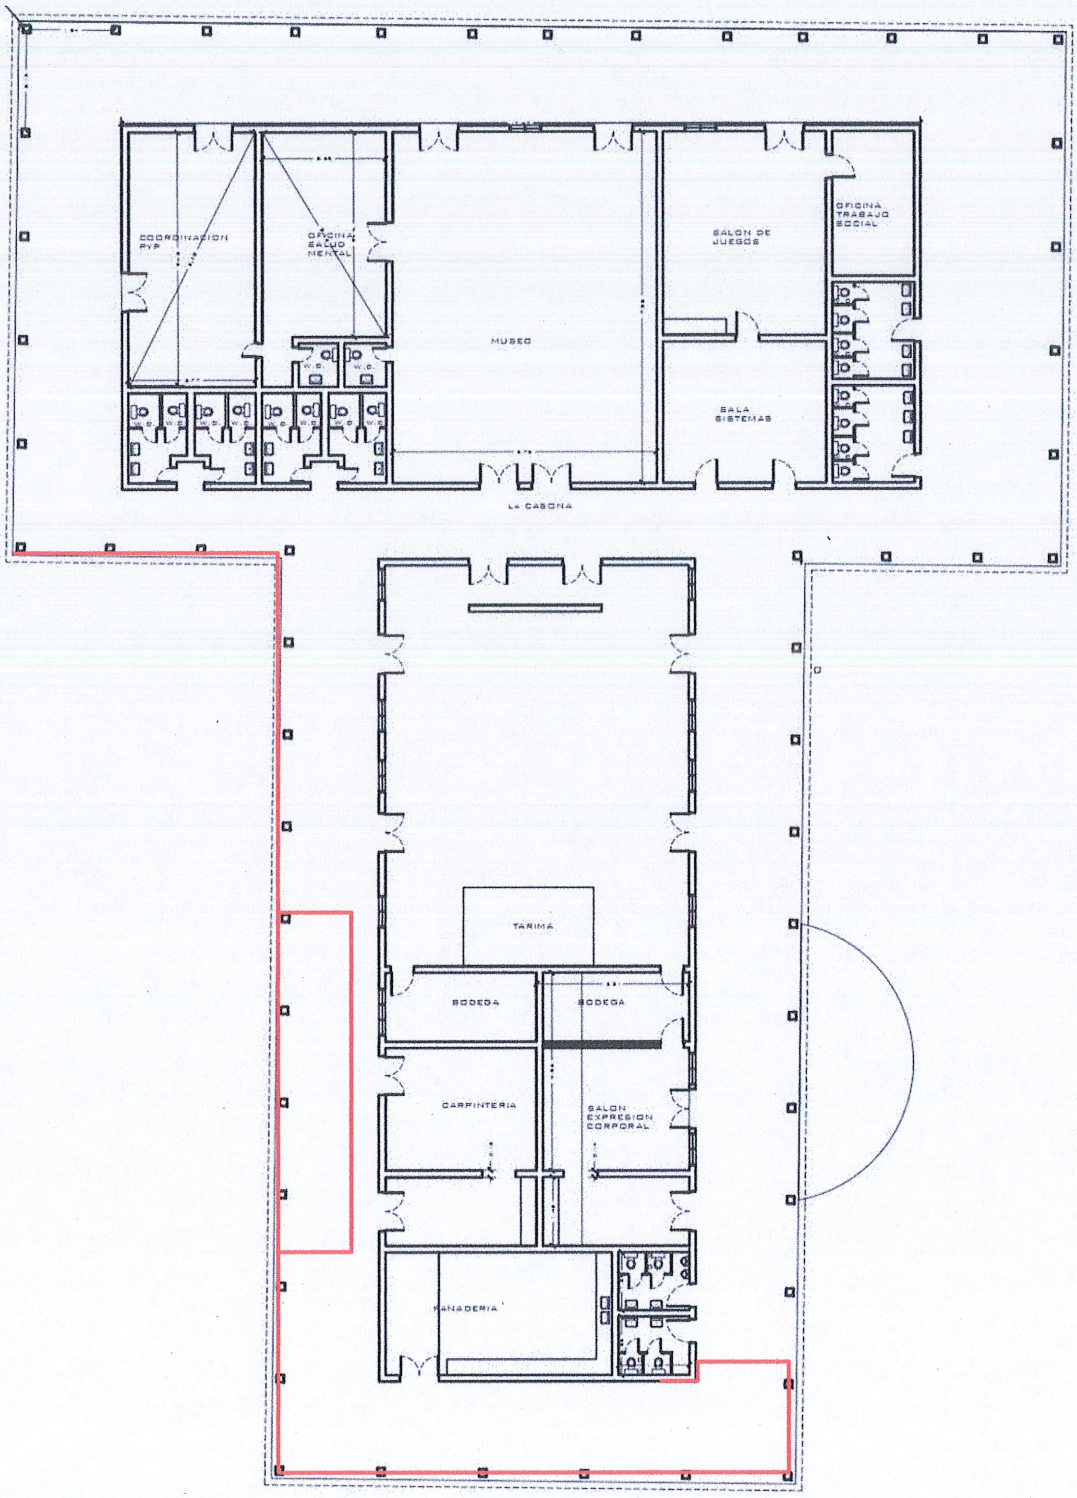

ÍTEM: CINTA SEGURIDAD PREVENTIVA A= 8 CMS - 250 MTS
ACTA 1: 2,00 UND
ACTA 2: 0,00 UND
TOTAL: 2,00 UND

	CONTRATISTA HECTOR MARIO LONDOÑO TOVAR ARQUITECTO CONTRATO GJ-035-2022	Hospital Departamental Psiquiátrico Universitario Del Valle E.S.E.	SUPERVISION CONTRATO HDPUV DR. HELIO JOSÉ RAMÍREZ MALDONADO

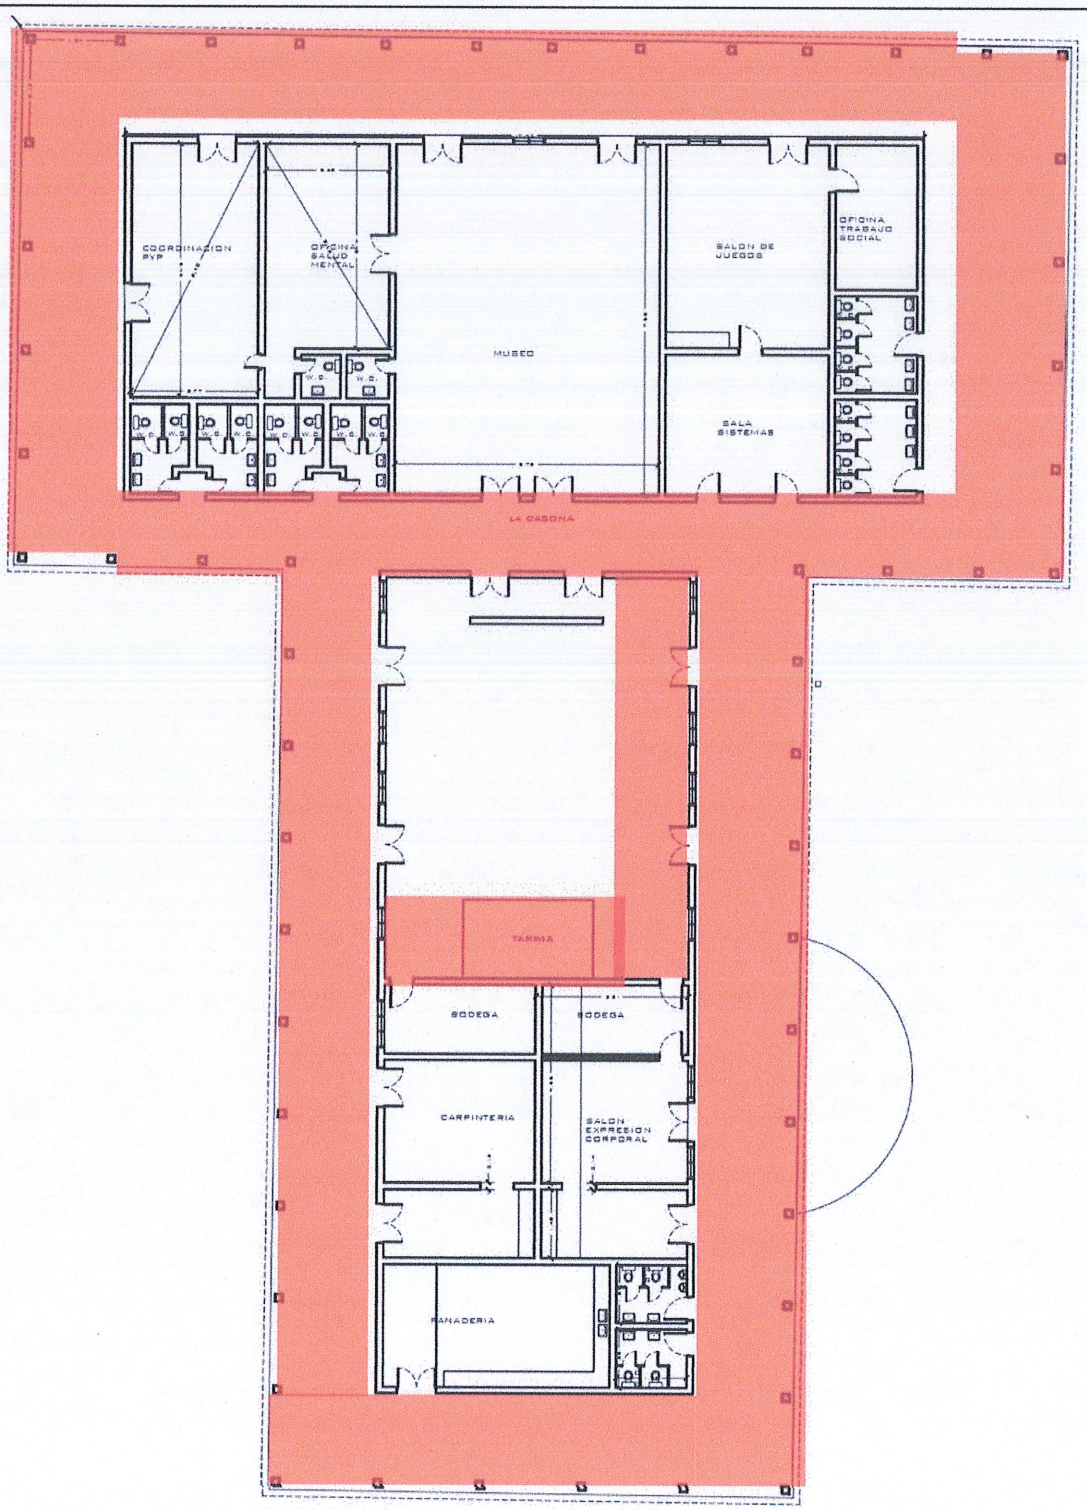

ÍTEM: PROTECCIÓN PLÁSTICO GRUESO SUPERFICIES
ACTA 1: 200,00 M2
ACTA 2: 0,00 M2
TOTAL: 200,00 M2

CONTRATISTA
HECTOR MARIO LONDOÑO TOVAR
ARQUITECTO
CONTRATO
GJ-035-2022

Hospital Departamental Psiquiátrico Universitario Del Valle E.S.E.

SUPERVISIÓN CONTRATO HDPUV
DR. HELIO JOSÉ RAMÍREZ MALDONADO