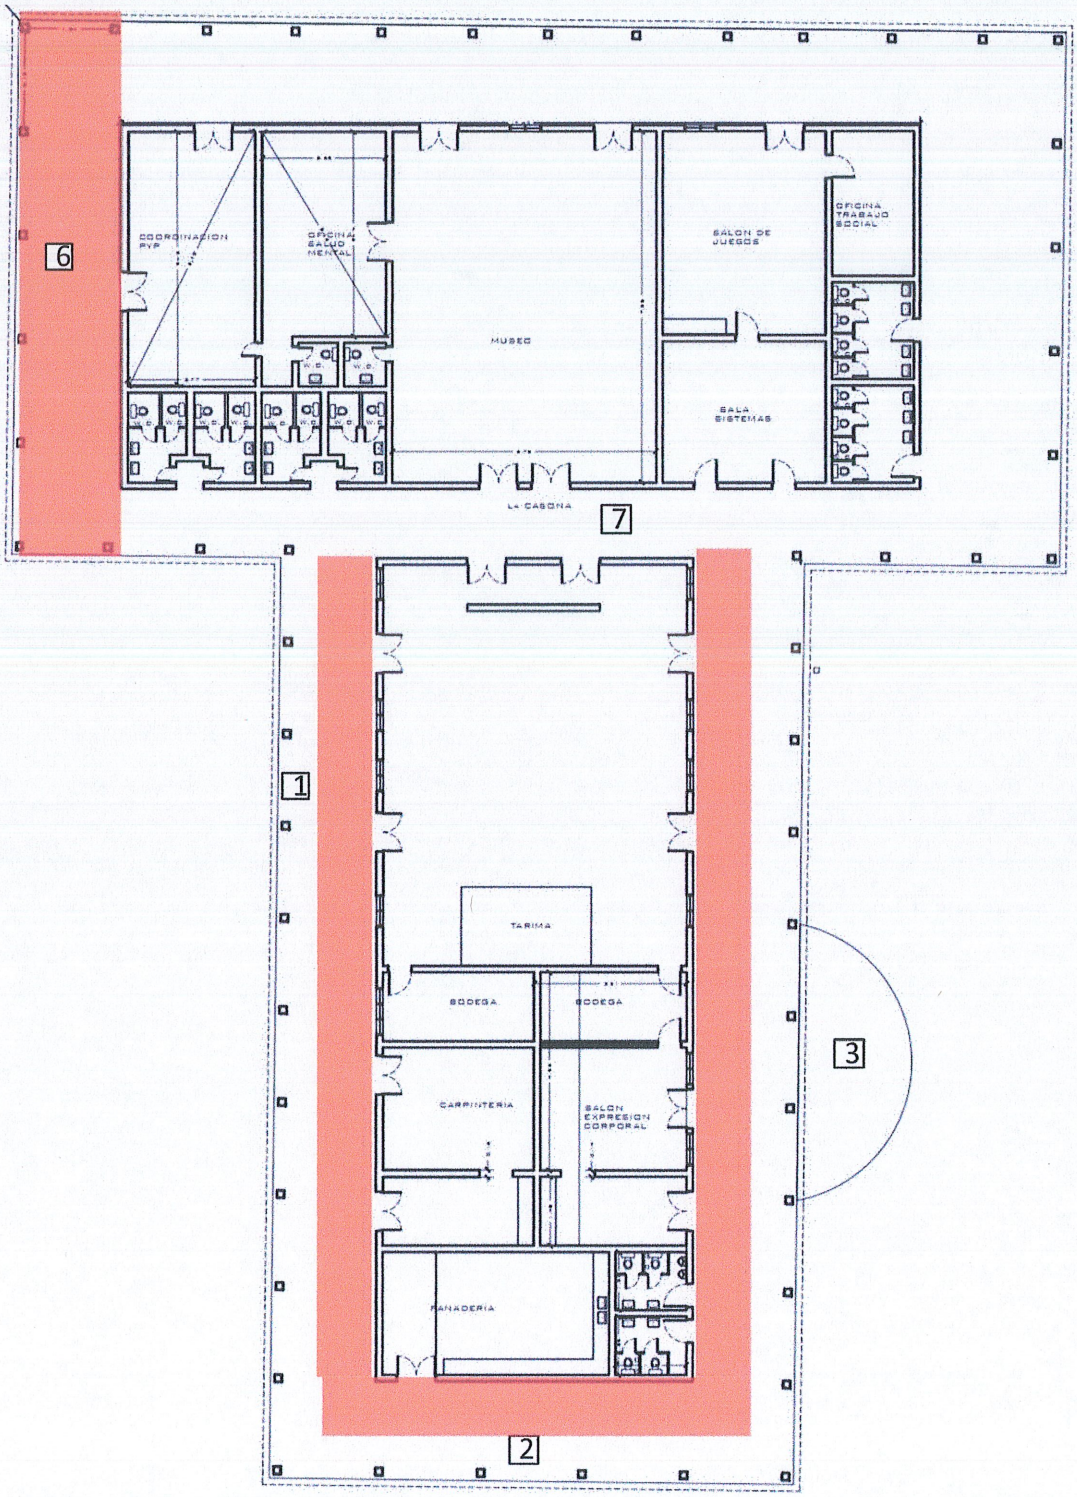
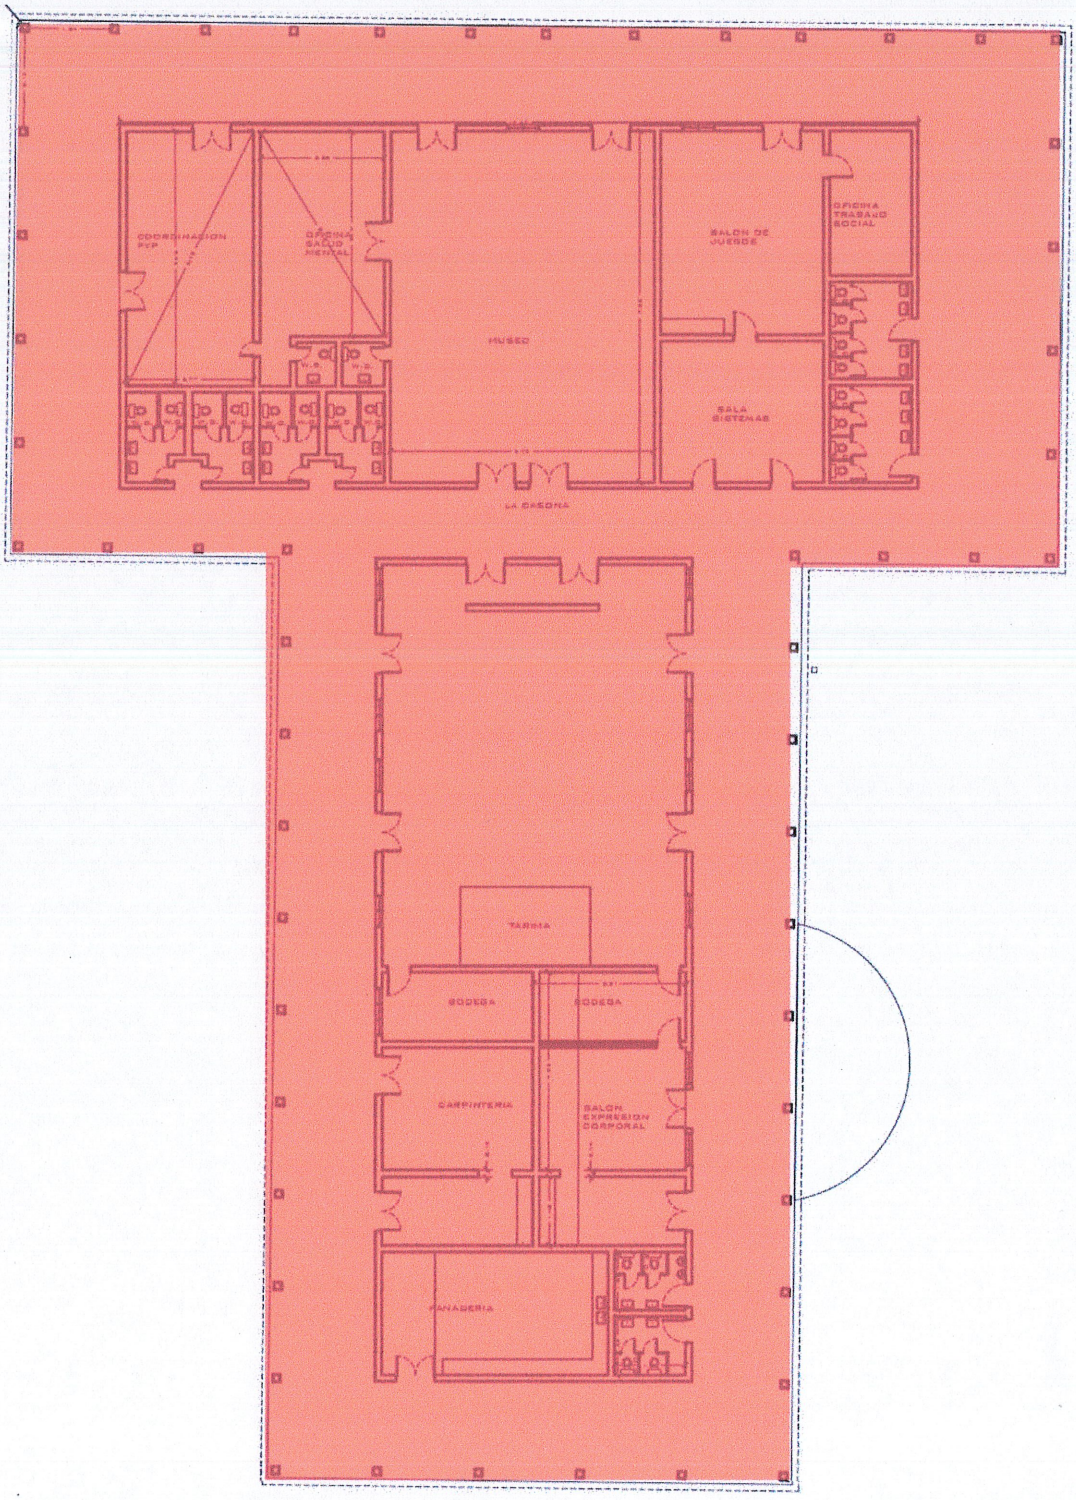


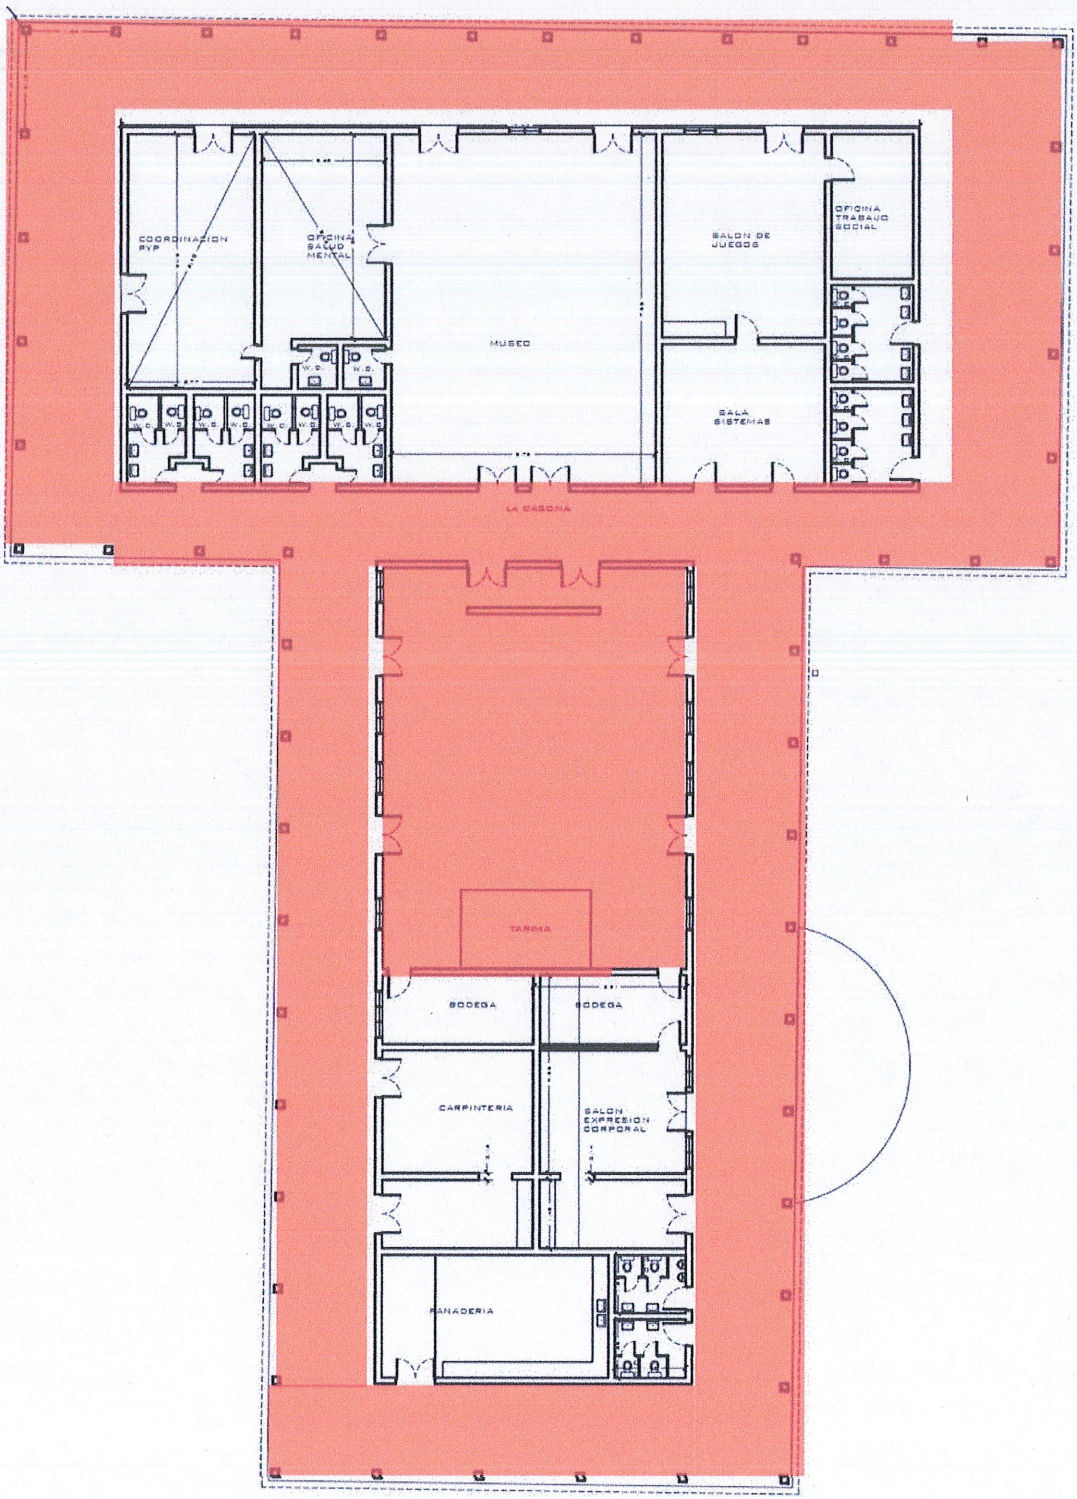

ÍTEM: VINILO CIELO TIPO 1 TERMINADO (2M)
ACTA 1: 600,00 M2
ACTA 2: 155,00 M2
TOTAL: 755,00 M2

| | | | |
|---|---|---|---|
| | CONTRATISTA<br>HECTOR MARIO LONDOÑO TOVAR<br>ARQUITECTO<br>CONTRATO<br>G-035-2022 | Hospital Departamental Psiquiátrico Universitario Del Valle E.S.E. | SUPERVISION CONTRATO HDPUV<br>DR. HELIO JOSÉ RAMÍREZ MALDONADO |




ÍTEM: LIMPIEZA PERMANENTE OBRA (CUADRILLA 2P)
ACTA 1: 1,5 MES
ACTA 2: 0,50 MES
TOTAL: 2,00 MES

| | | | |
|---|---|---|---|
| | CONTRATISTA<br>HECTOR MARIO LONDOÑO TOVAR<br>ARQUITECTO<br>CONTRATO<br>GJ-056-2022 | Hospital Departamental Psiquiátrico Universitario Del Valle E.S.E. | SUPERVISIÓN CONTRATO HDPUV<br>DR. HELIO JOSÉ RAMÍREZ MALDONADO |




ÍTEM: PROTECCIÓN PLÁSTICO GRUESO SUPERFICIES
ACTA 1: 100,00 M2
ACTA 2: 1,00 M2
TOTAL: 200,00 M2

CONTRATISTA
HECTOR MARIO LONDOÑO TOVAR
ARQUITECTO
CONTRATO
GJ-035-2022

Hospital Departamental Psiquiátrico Universitario Del Valle E.S.E.

SUPERVISIÓN CONTRATO HDPUV
DR. HELIO JOSÉ RAMÍREZ MALDONADO