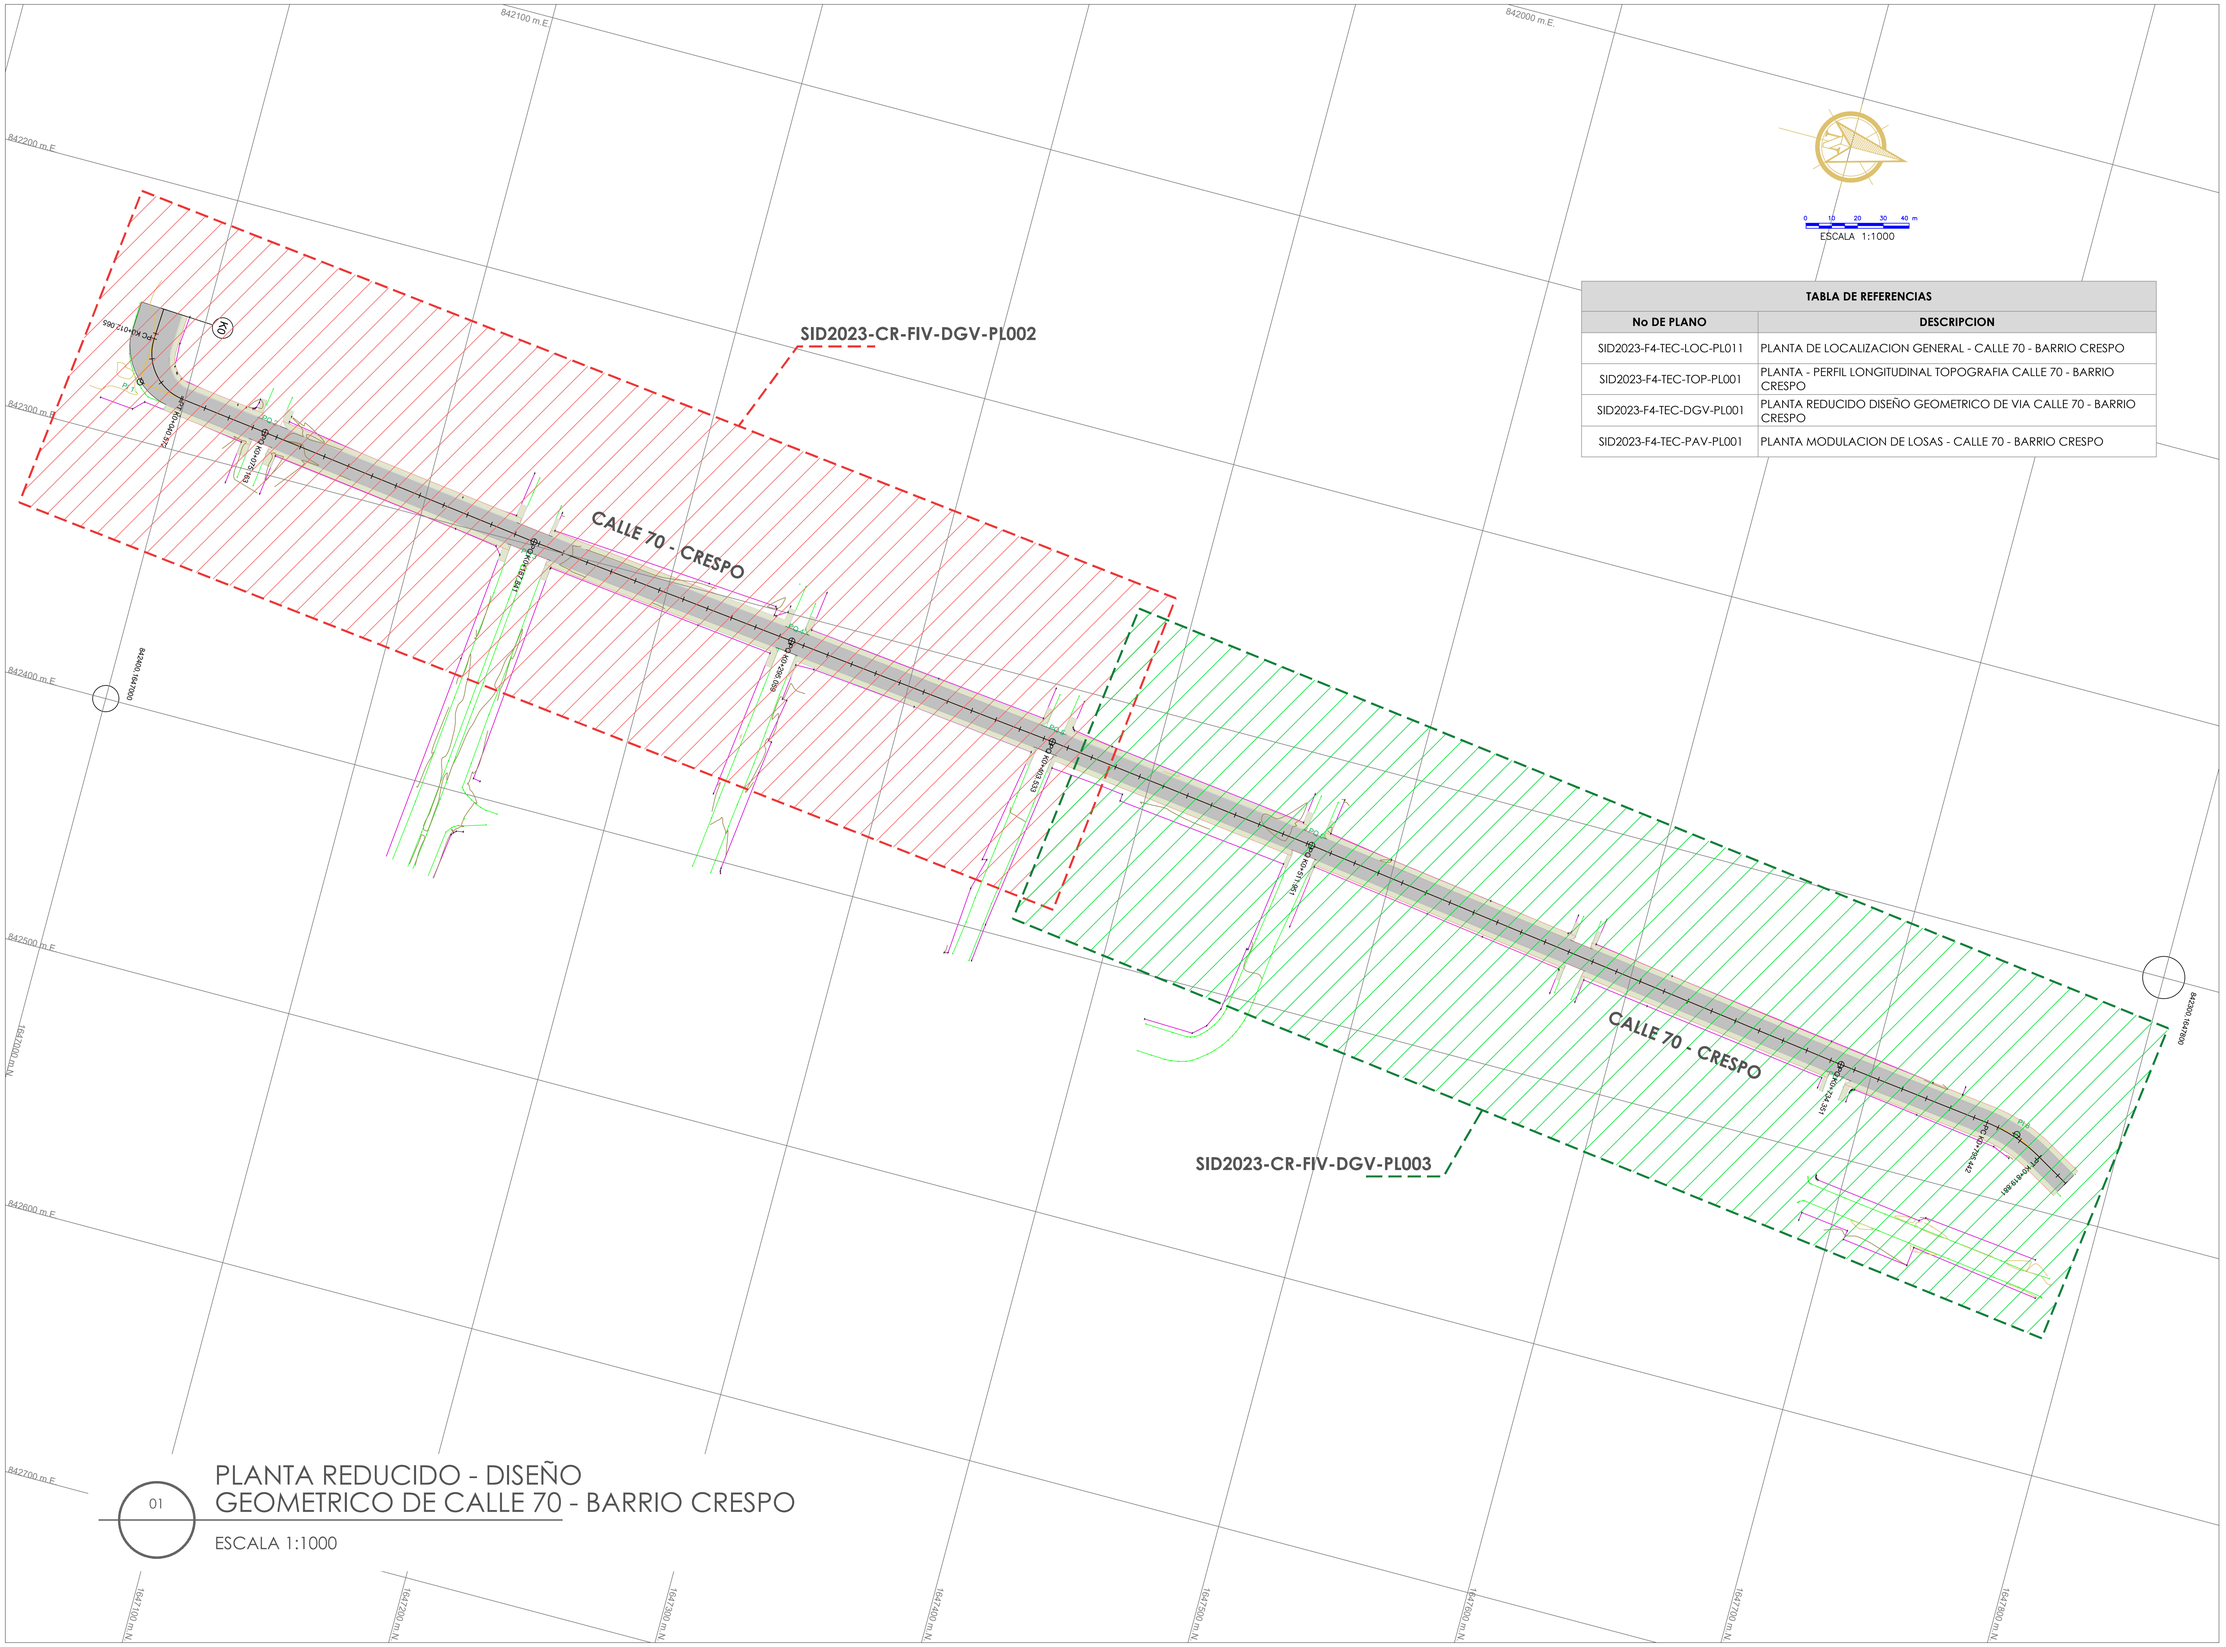


TABLA DE REFERENCIAS	
No DE PLANO	**DESCRIPCION**
SID2023-F4-TEC-LOC-PL011	PLANTA DE LOCALIZACION GENERAL - CALLE 70 - BARRIO CRESPO
SID2023-F4-TEC-TOP-PL001	PLANTA - PERFIL LONGITUDINAL TOPOGRAFIA CALLE 70 - BARRIO CRESPO
SID2023-F4-TEC-DGV-PL001	PLANTA REDUCIDO DISEÑO GEOMETRICO DE VIA CALLE 70 - BARRIO CRESPO
SID2023-F4-TEC-PAV-PL001	PLANTA MODULACION DE LOSAS - CALLE 70 - BARRIO CRESPO

01

PLANTA REDUCIDO - DISEÑO GEOMETRICO DE CALLE 70 - BARRIO CRESPO

ESCALA 1:1000


ALCALDÍA DISTRITAL
CARTAGENA
DE INDIAS D. T. y C

SECRETARÍA DE INFRAESTRUCTURA
Salvemos Juntos a Cartagena

Ing. LUIS VILLADIEGO CÁRCAMO
Secretario de Infraestructura

LOCALIZACIÓN GENERAL:

DEPARTAMENTO DE BOLIVAR

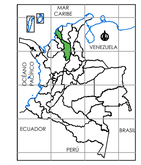

CARTAGENA DE INDIAS DT Y C.



PROYECTO - CONTRATO:

"MEJORAMIENTO MEDIANTE PAVIMENTO RÍGIDO DE LA CALLE 70 ENTRE CARRERA 1 Y CARRERA 9 (K0+000 - K0+833) EN EL BARRIO CRESPO DEL DISTRITO DE CARTAGENA DE INDIAS"

PROGRAMA:

"CONSTRUCCION, MEJORAMIENTO Y REHABILITACION DE VIAS PARA EL TRANSPORTE Y LA MOVILIDAD EN EL DISTRITO DE CARTAGENA DE INDIAS"

SECRETARÍA DE INFRAESTRUCTURA

CONTENIDO:

PLANTA REDUCIDO DISEÑO GEOMETRICO DE VIAS CALLE 70 BARRIO CRESPO
K0+0,00 - K0+833,00

VO BO.:

DISEÑO

Ingeniero
JUAN DIEGO VANEGAS
M.P. Nº 25202-249853 CND

REVISÓ

Ingeniero
JUAN MANUEL GOMEZ
M.P. Nº 13202196603 BLV

APROBÓ

Ingeniero
GUSTAVO DE LEON VILLALOBOS
M.P. Nº 13202- 18045 BLV

COLABORADORES:

A. RAMIREZ
Delineante

CONTROL DE CAMBIOS:

VERSION	FECHA	DESCRIPCION
01	2023-03-31	VERSION INICIAL

NOMBRE DEL ARCHIVO:

SID2023-F4-TEC-DGV-PL001.dwg

FECHA:	ESCALA:
31/03/2023	1:750

PLANO:

SID2023-F4-TEC-DGV-PL001
01 DE 03