
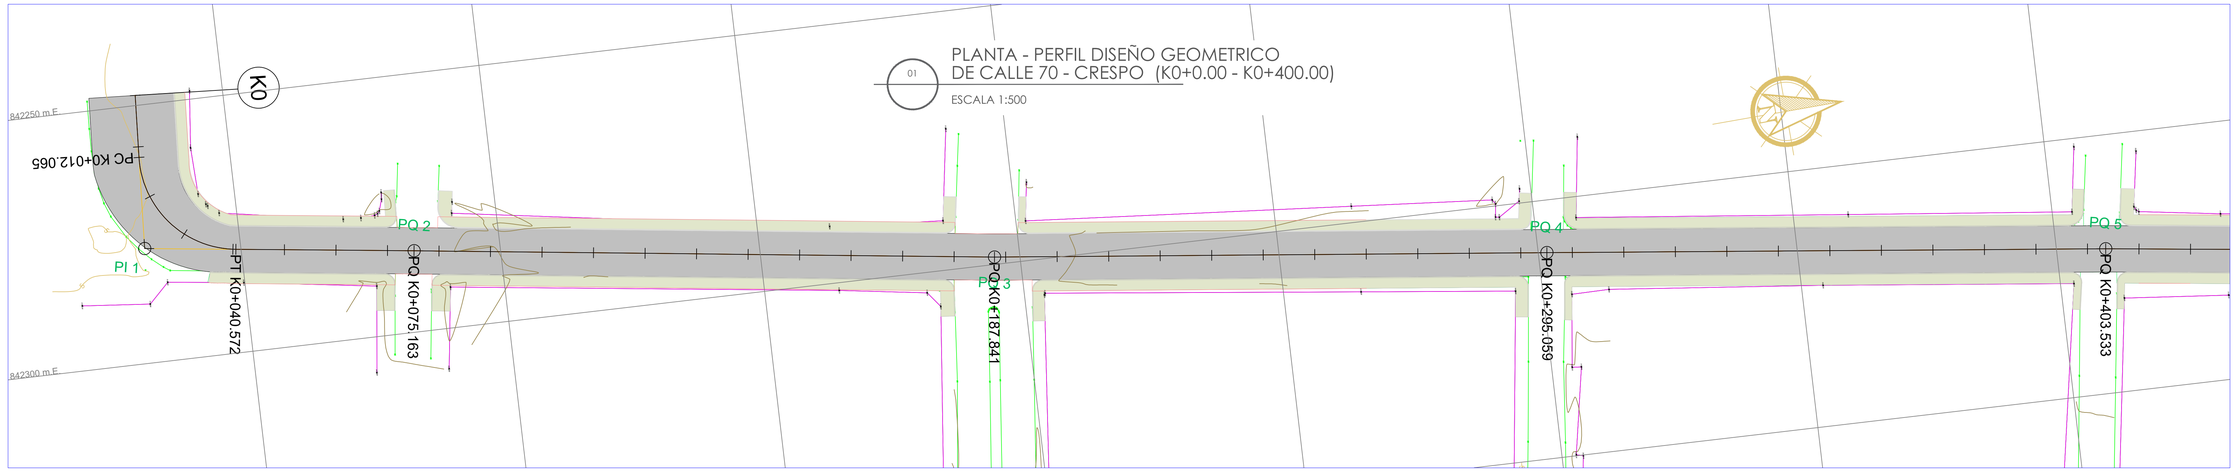



PLANTA - PERFIL DISEÑO GEOMETRICO DE CALLE 70 - CRESPO (K0+0.00 - K0+400.00)

01

ESCALA 1:500

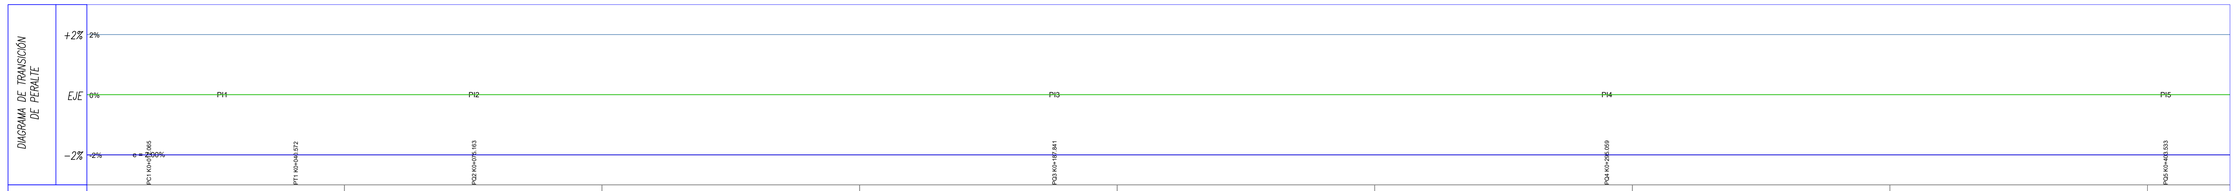

RELLENO	315.97	565.65	670.68	589.64	360.92	104.52	67.63	138.90
CORTE	0.00	0.00	0.00	0.00	0.21	25.12	51.72	17.41

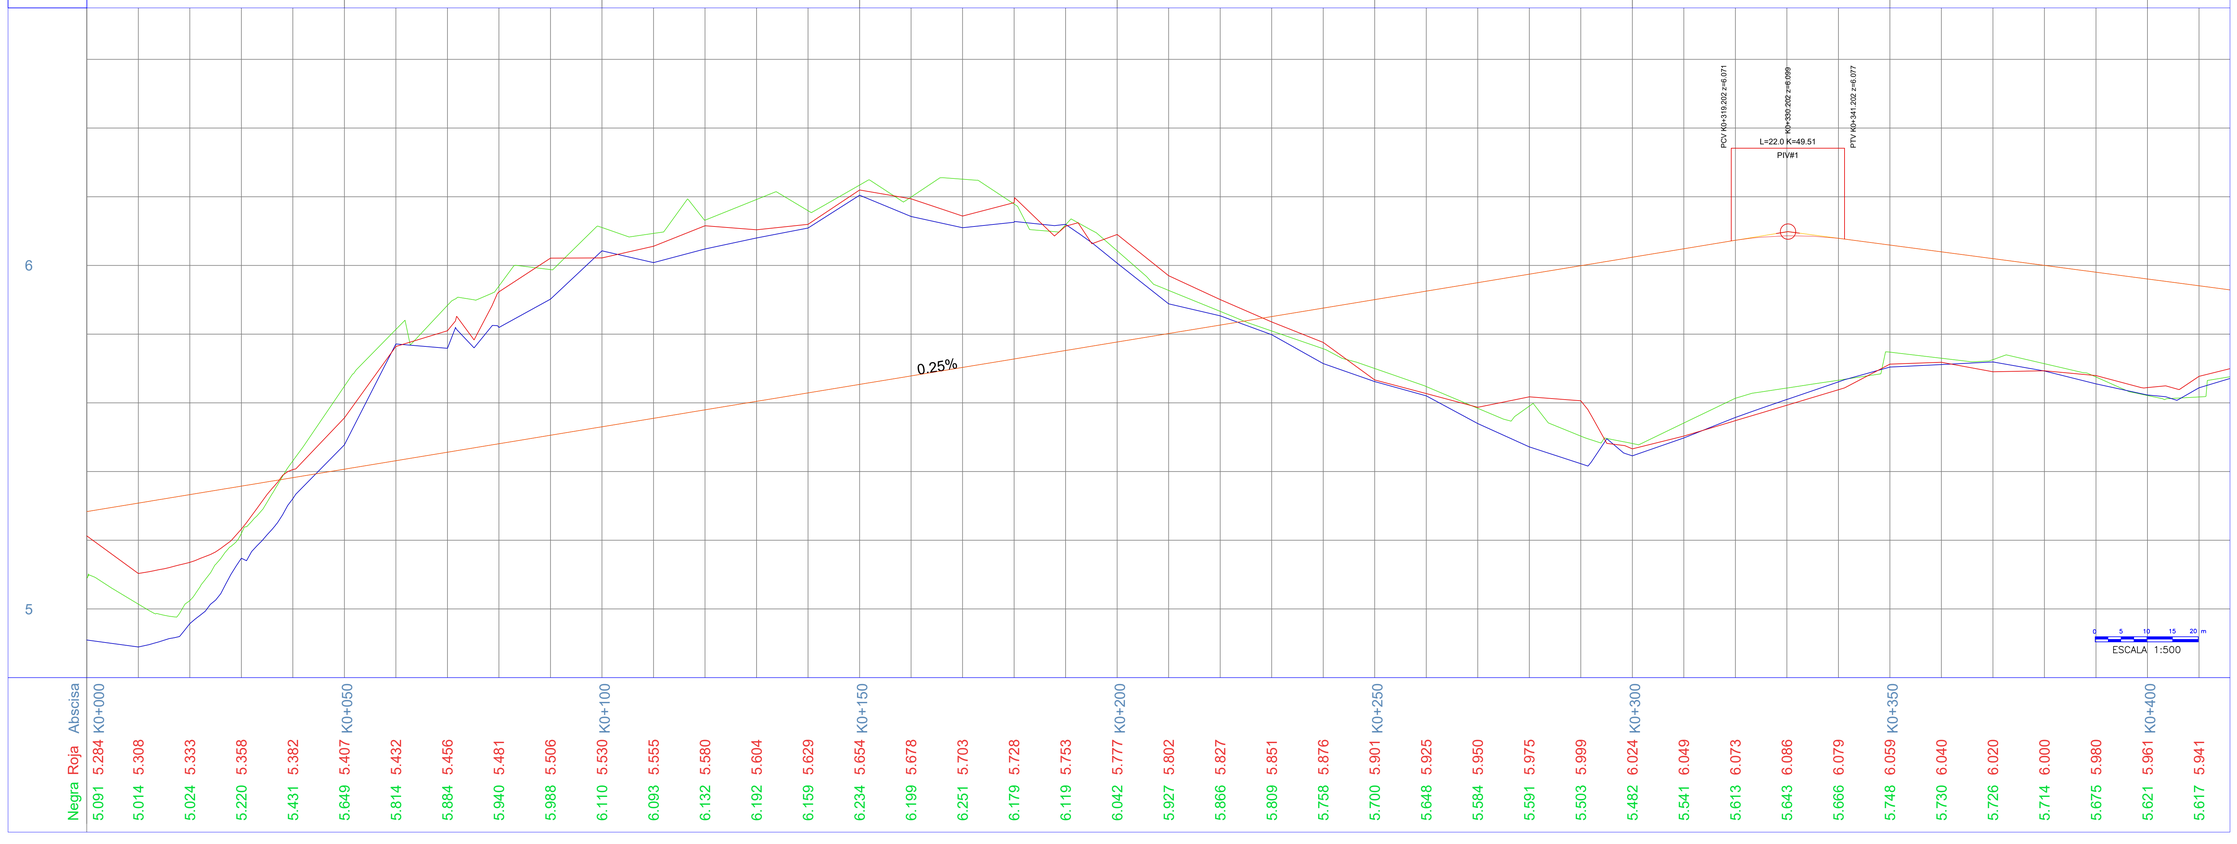

| Negra Roja Abscisa | | | | | | | |