
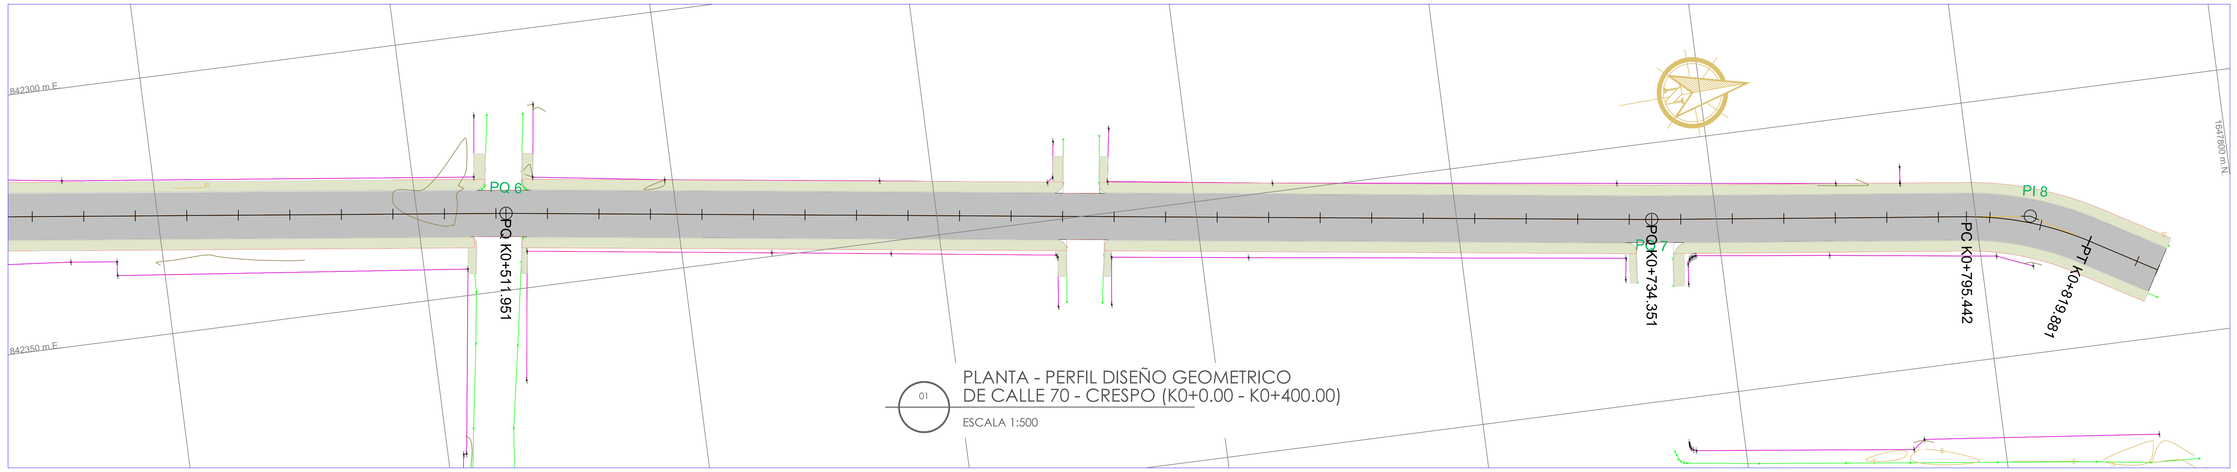



01

PLANTA - PERFIL DISEÑO GEOMETRICO
DE CALLE 70 - CRESPO (K0+0.00 - K0+400.00)

ESCALA 1:500

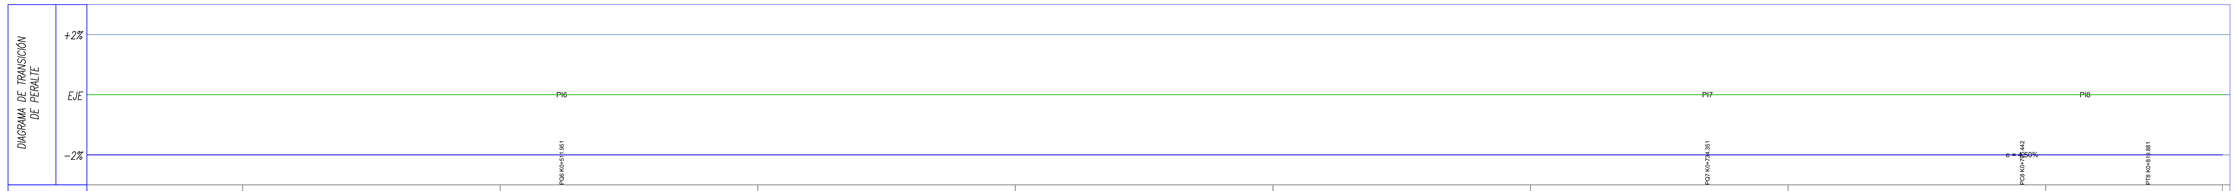

RELLENO	189.40	320.73	392.60	411.74	383.34	444.67	419.23	433.29	373.82
CORTE	18.18	14.13	0.00	0.00	0.48	0.03	0.00	0.00	0.00

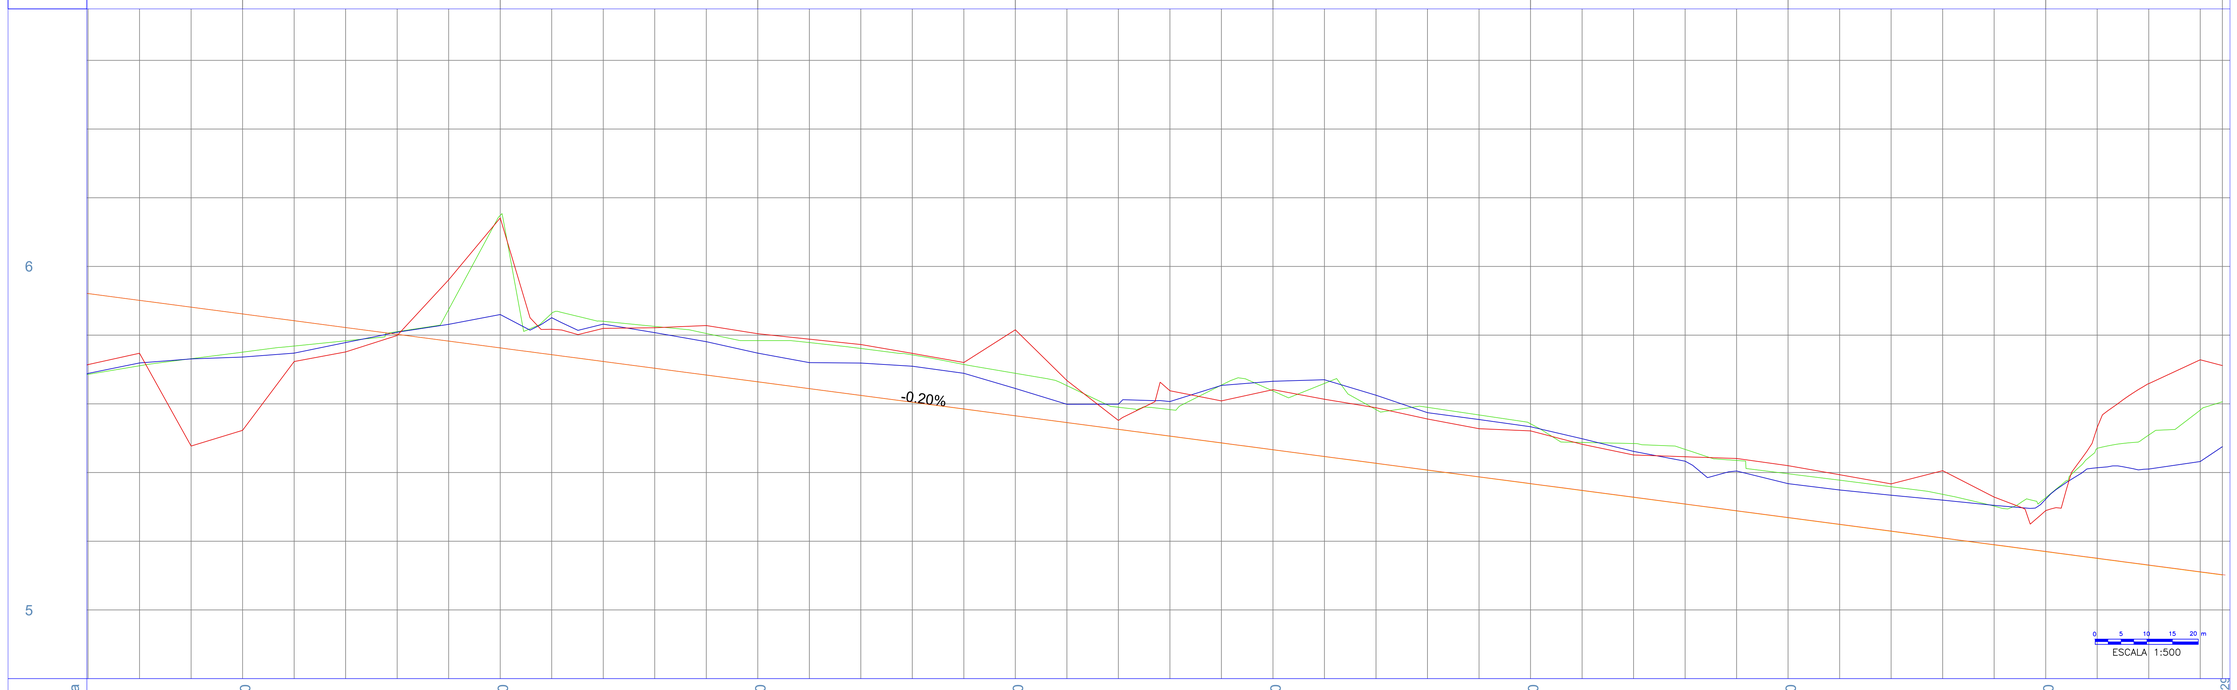

Abscisa	Negra	Roja
K0+450	5.862	5.842
K0+500	5.783	6.149
K0+550	5.805	5.784
K0+600	5.566	5.689
K0+650	5.638	5.467
K0+700	5.368	5.542
K0+750	5.269	5.397
K0+800	5.171	5.327
K0+834.29	5.103	5.606

ALCALDÍA DISTRITAL
CARTAGENA
DE INDIAS D. T. y C


SECRETARÍA DE INFRAESTRUCTURA

Salvemos Juntos a Cartagena

Ing. LUIS VILLADIEGO CÁRCAMO
Secretario de Infraestructura

LOCALIZACIÓN GENERAL:

DEPARTAMENTO DE BOLIVAR

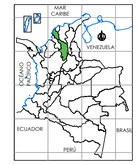

CARTAGENA DE INDIAS DT Y C.



PROYECTO - CONTRATO:

"MEJORAMIENTO MEDIANTE PAVIMENTO RÍGIDO DE LA CALLE 70 ENTRE CARRERA 1 Y CARRERA 9 (K0+000 - K0+833) EN EL BARRIO CRESPO DEL DISTRITO DE CARTAGENA DE INDIAS"

PROGRAMA:

"CONSTRUCCION, MEJORAMIENTO Y REHABILITACION DE VIAS PARA EL TRANSPORTE Y LA MOVILIDAD EN EL DISTRITO DE CARTAGENA DE INDIAS"

SECRETARÍA DE INFRAESTRUCTURA

CONTENIDO:

PLANTA PERFIL DISEÑO GEOMETRICO DE VIAS CALLE 70 BARRIO CRESPO
K0+400.00 - K0+834.29

VO BO.:

DISEÑÓ

Ingeniero
JUAN DIEGO VANEGAS
M.P. Nº 25202-249853 CND

REVISÓ

Ingeniero
JUAN MANUEL GOMEZ
M.P. Nº 13202196603 BLV

APROBÓ

Ingeniero
GUSTAVO DE LEON VILLALOBOS
M.P. Nº 13202- 18045 BLV

COLABORADORES:

A. RAMIREZ
Delineante

CONTROL DE CAMBIOS:

VERSION	FECHA	DESCRIPCION
01	2023-03-31	VERSION INICIAL

NOMBRE DEL ARCHIVO:

SID2023-F4-TEC-DGV-PL001.dwg

FECHA:	ESCALA:
31/03/2023	1:500

PLANO:

SID2023-F4-TEC-DGV-PL003
03 DE 03