

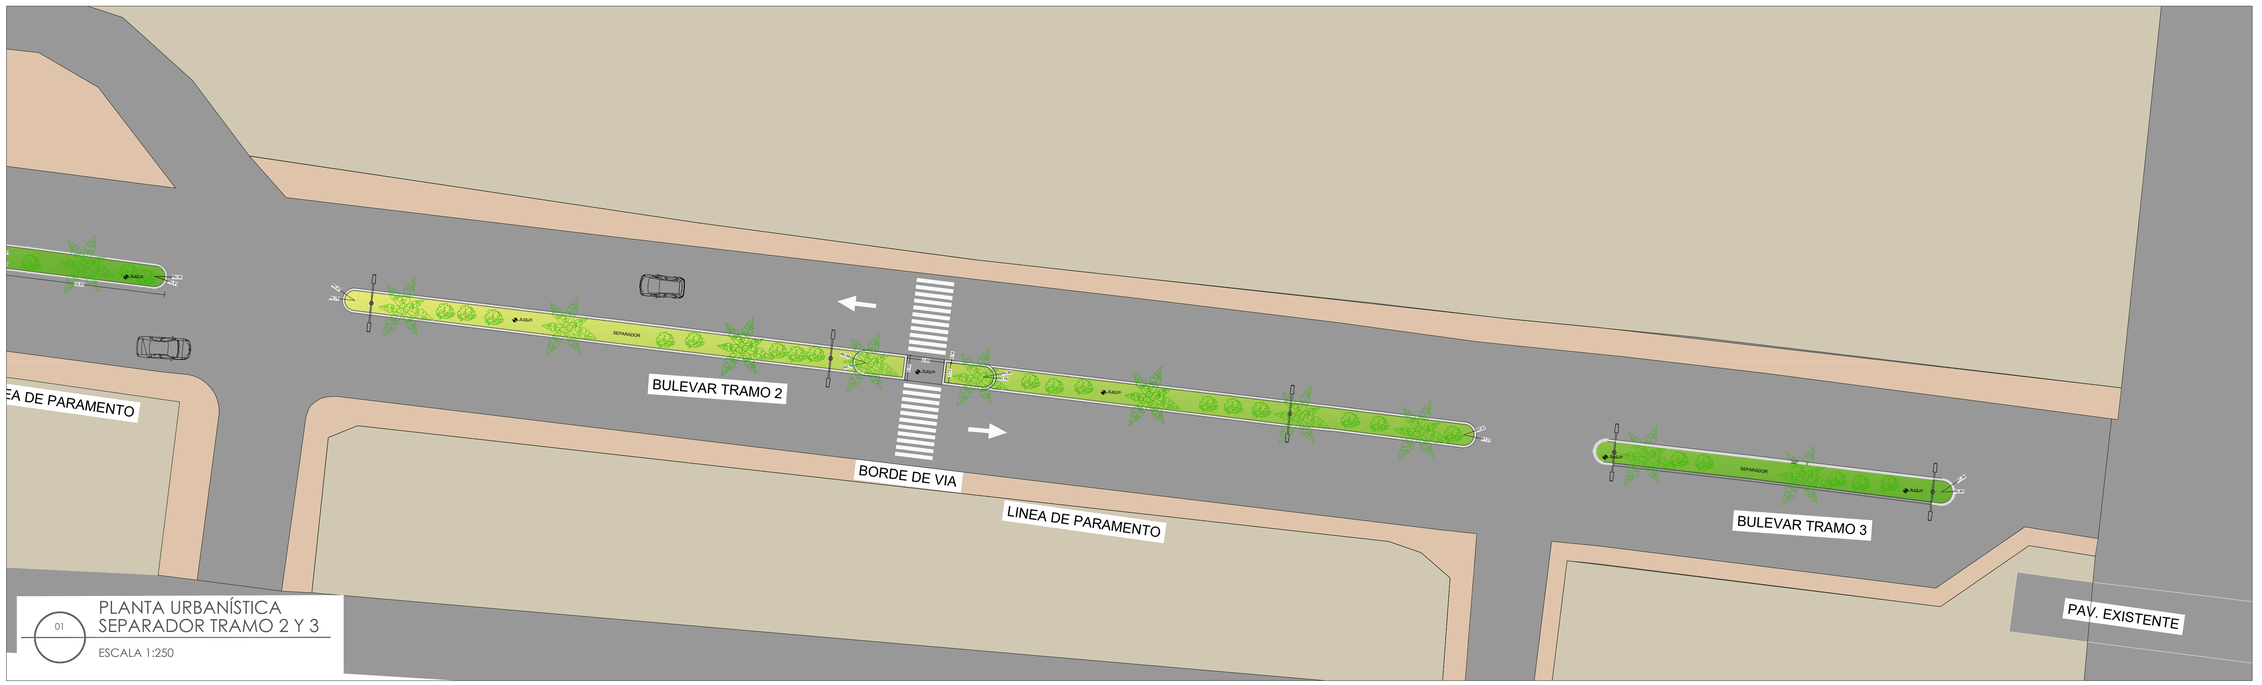


01 PLANTA URBANÍSTICA SEPARADOR TRAMO 2 Y 3


ESCALA 1:250

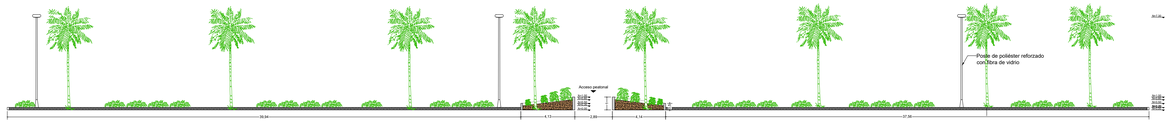

BULEVAR TRAMO 2

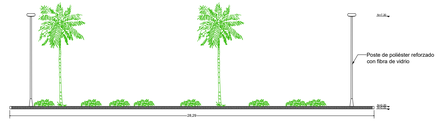

BULEVAR TRAMO 3

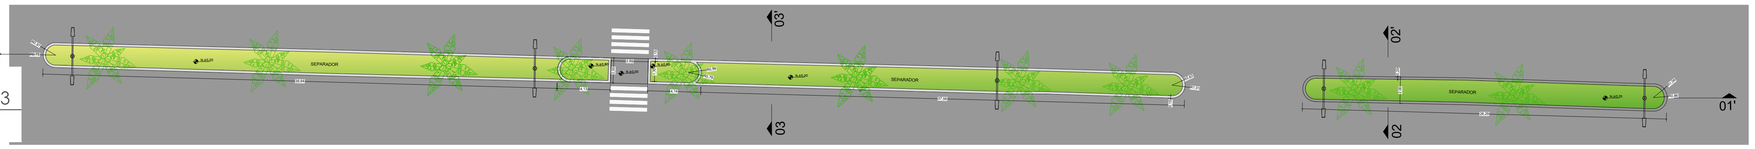


02 SECCIÓN 01 SEPARADOR TRAMO 2 Y 3

ESCALA 1:250


03 DETALLE SEPARADOR TRAMO 2 Y 3

ESCALA 1:50

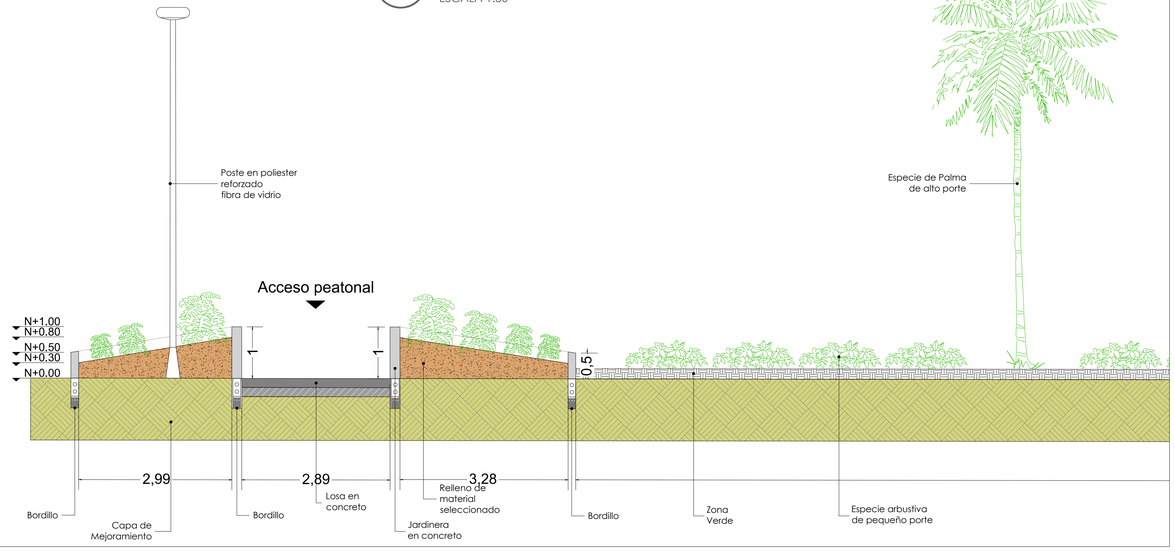

04 SECCIONES 02 Y 03 SEPARADOR TRAMO 2 Y 3

ESCALA 1:50

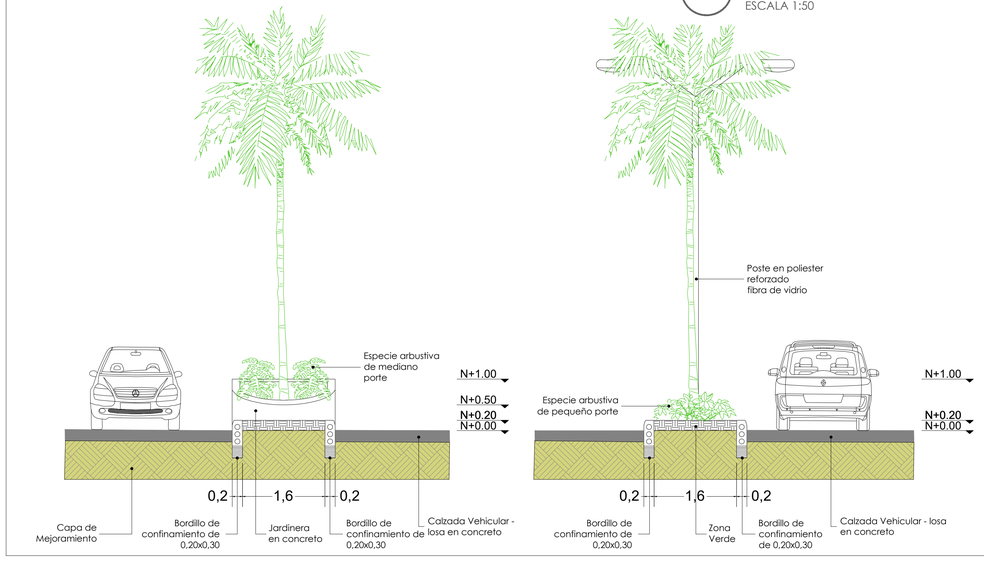

ALCALDÍA DISTRITAL
CARTAGENA
DE INDIAS D. T. y C

SECRETARÍA DE INFRAESTRUCTURA
Salvemos Juntos a Cartagena

Ing. LUIS VILLADIEGO CÁRCAMO
Secretario de Infraestructura

LOCALIZACIÓN GENERAL:

DEPARTAMENTO DE BOLIVAR



CARTAGENA DE INDIAS DT Y C.



PROYECTO - CONTRATO:

"EJECUTAR POR EL SISTEMA DE PRECIOS UNITARIOS FIJOS Y A MONTO AGOTABLE LAS ACTIVIDADES NECESARIAS PARA LA EJECUCION DE LAS OBRAS DE REHABILITACION DE LA MALLA VIAL URBANA DEL DISTRITO DE CARTAGENA DE INDIAS D.T. Y C. - FASE IV"

PROGRAMA:

"CONSTRUCCION, MEJORAMIENTO Y REHABILITACION DE VIAS PARA EL TRANSPORTE Y LA MOVILIDAD EN EL DISTRITO DE CARTAGENA DE INDIAS"

SECRETARÍA DE INFRAESTRUCTURA

CONTENIDO:

PLANTA, SECCIONES Y DETALLES
TRAMO DE INTERVENCIÓN CARRERA 3 - SEPARADOR FASE IV
Localidad 1 - Histórica y del Caribe Norte

VO.BO.:

REVISÓ

Arquitecta
YOJAIRA BELEÑO GÓMEZ
M.P. Nº A13262000

REVISÓ

Ingeniera
PAULA ANDREA CEBALLOS
M.P. Nº 021037-0501731 ATL

APROBÓ

Ingeniero
GUSTAVO DE LEON VILLALOBOS
M.P. Nº 13202- 18045 BLV

COLABORADORES:

A. RAMIREZ
Delineante

CONTROL DE CAMBIOS:

VERSION	FECHA	DESCRIPCION
0	2023-05-15	VERSION INICIAL

NOMBRE DEL ARCHIVO:
DISEÑO URBANISTICO - SEPARADOR AEROPUERTO.dwg

FECHA: 15/05/2023

ESCALA: **INDICADAS**

PLANO:
SID2023-F4-TEC-DGV-PL006
06 DE 06