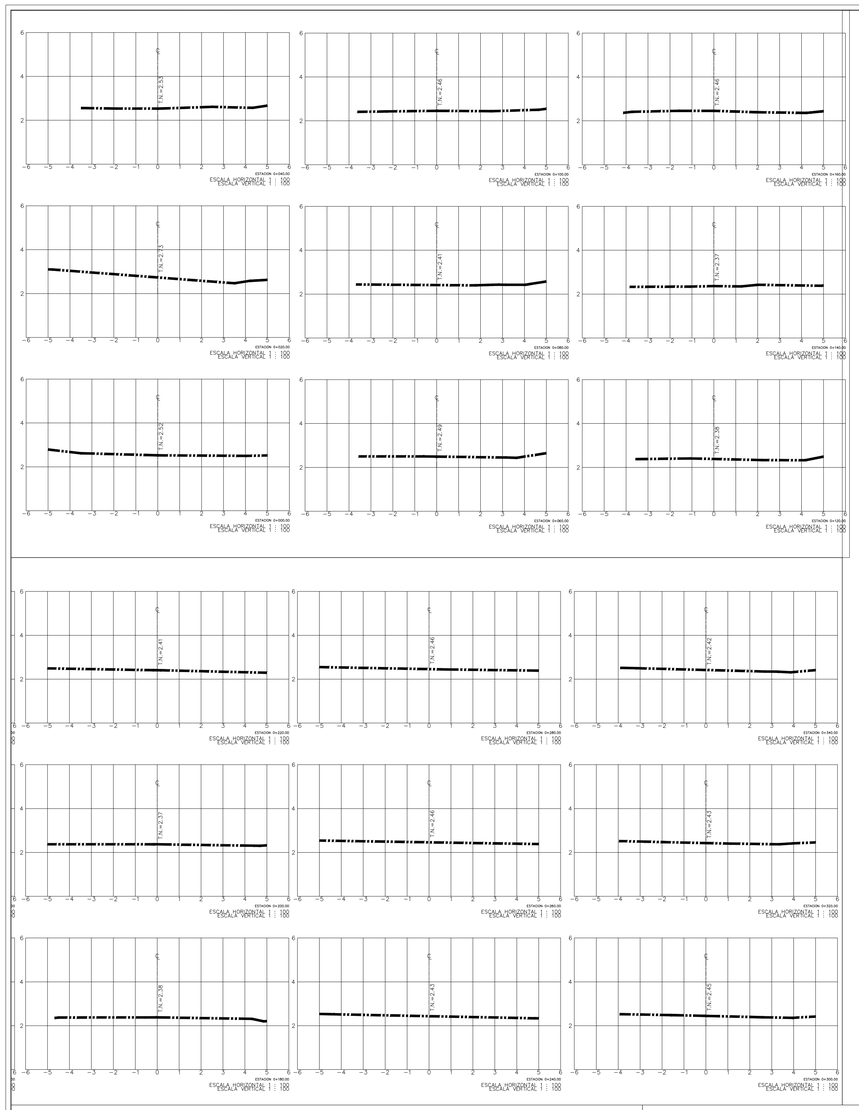

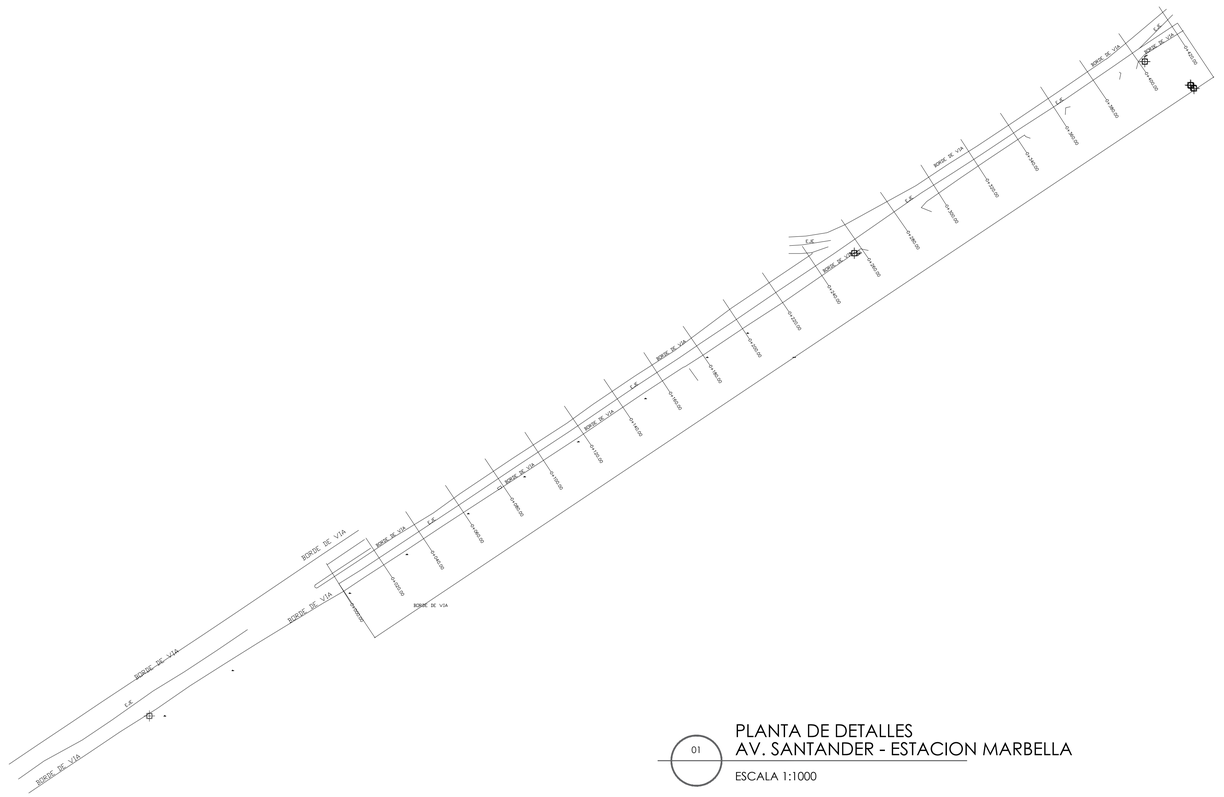

01 PLANTA DE DETALLES
AV. SANTANDER - ESTACION MARBELLA

ESCALA 1:1000

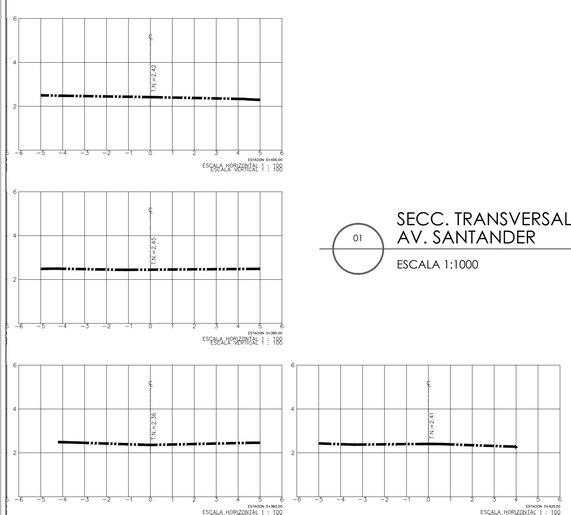

01 SECC. TRANSVERSALES
AV. SANTANDER

ESCALA 1:1000

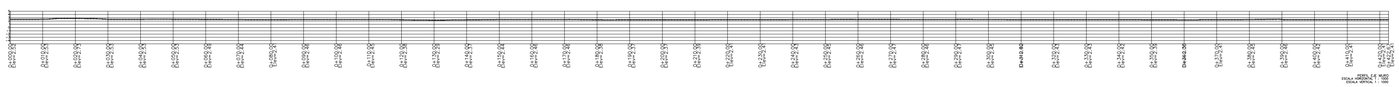

01 PERFIL LONGITUDINAL
AV. SANTANDER-ESTACION MARBELLA

ESCALA 1:1000

ALCALDÍA DISTRITAL
CARTAGENA
DE INDIAS D. T. y C

SECRETARÍA DE INFRAESTRUCTURA
Salvemos Juntos a Cartagena

Ing. LUIS VILLADIEGO CÁRCAMO
Secretario de Infraestructura

LOCALIZACIÓN GENERAL:

DEPARTAMENTO DE BOLIVAR

CARTAGENA DE INDIAS DT Y C.

PROYECTO - CONTRATO:
"EJECUTAR POR EL SISTEMA DE PRECIOS UNITARIOS FIJOS Y A MONTO AGOTABLE LAS ACTIVIDADES NECESARIAS PARA LA EJECUCION DE LAS OBRAS DE REHABILITACION DE LA MALLA VIAL URBANA DEL DISTRITO DE CARTAGENA DE INDIAS D.T. Y C. - FASE IV"

PROGRAMA:
"CONSTRUCCION, MEJORAMIENTO Y REHABILITACION DE VIAS PARA EL TRANSPORTE Y LA MOVILIDAD EN EL DISTRITO DE CARTAGENA DE INDIAS"

SECRETARÍA DE INFRAESTRUCTURA

CONTENIDO:
LEVANTAMIENTO TOPOGRÁFICO AVENIDA SANTANDER - SECTOR MARBELLA
FASE IV
Localidad 1 - Histórica y del Caribe Norte

VO BO.:

REVISÓ

Ingeniero
JUAN MANUEL GOMEZ
M.P. Nº 13202196603 BLV

REVISÓ

Ingeniera
PAULA ANDREA CEBALLOS
M.P. Nº 021037-0501731 ATL

APROBÓ

Ingeniero
GUSTAVO DE LEON VILLALOBOS
M.P. Nº 13202- 18045 BLV

COLABORADORES:
ILENIA TAPIA TAPIA
Del. Arq. e Ing. . T.P. 25522021
CESAR MOLINA CONTRERAS
Topografo - T.P. 01-18717 CPNT

CONTROL DE CAMBIOS:

VERSION	FECHA	DESCRIPCION

NOMBRE DEL ARCHIVO:
SID2023-F4-TEC-TOP-PL001

FECHA: 14/11/2022

ESCALA: **INDICADAS**

PLANO:
SID2023-F4-TEC-TOP-PL001
01 DE 01