



PLANTA DE DETALLES
CALE 3C - CRA 58A Y 58B - EL LIBERTADOR

ESCALA 1:1000

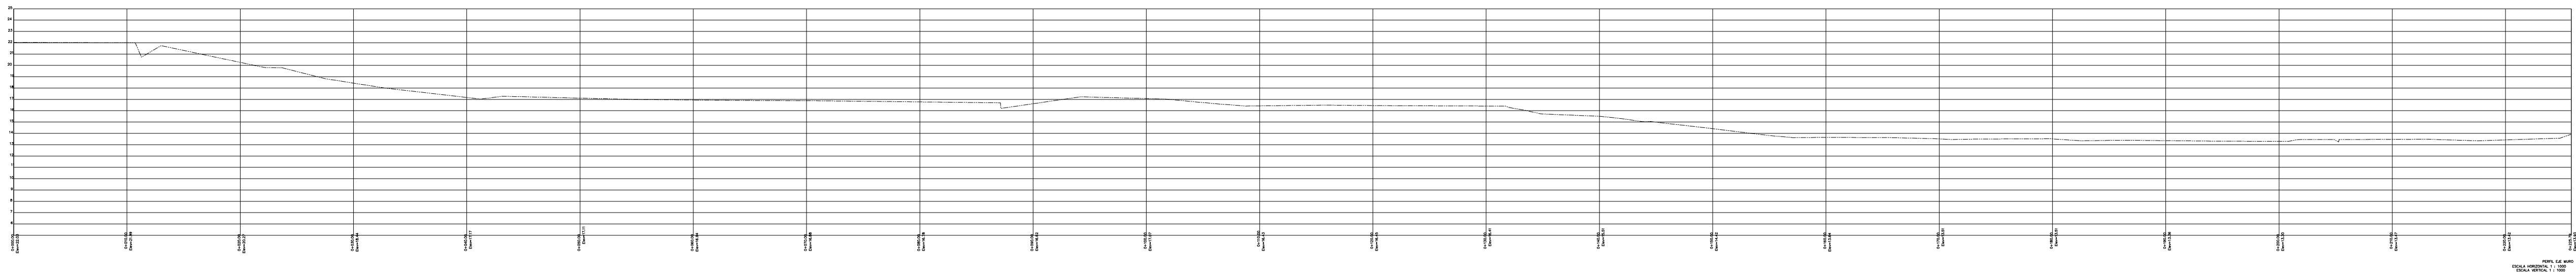

PERFIL LONGITUDINAL
CALE 3C - CRA 58A Y 58B - EL LIBERTADOR

ESCALA 1:1000

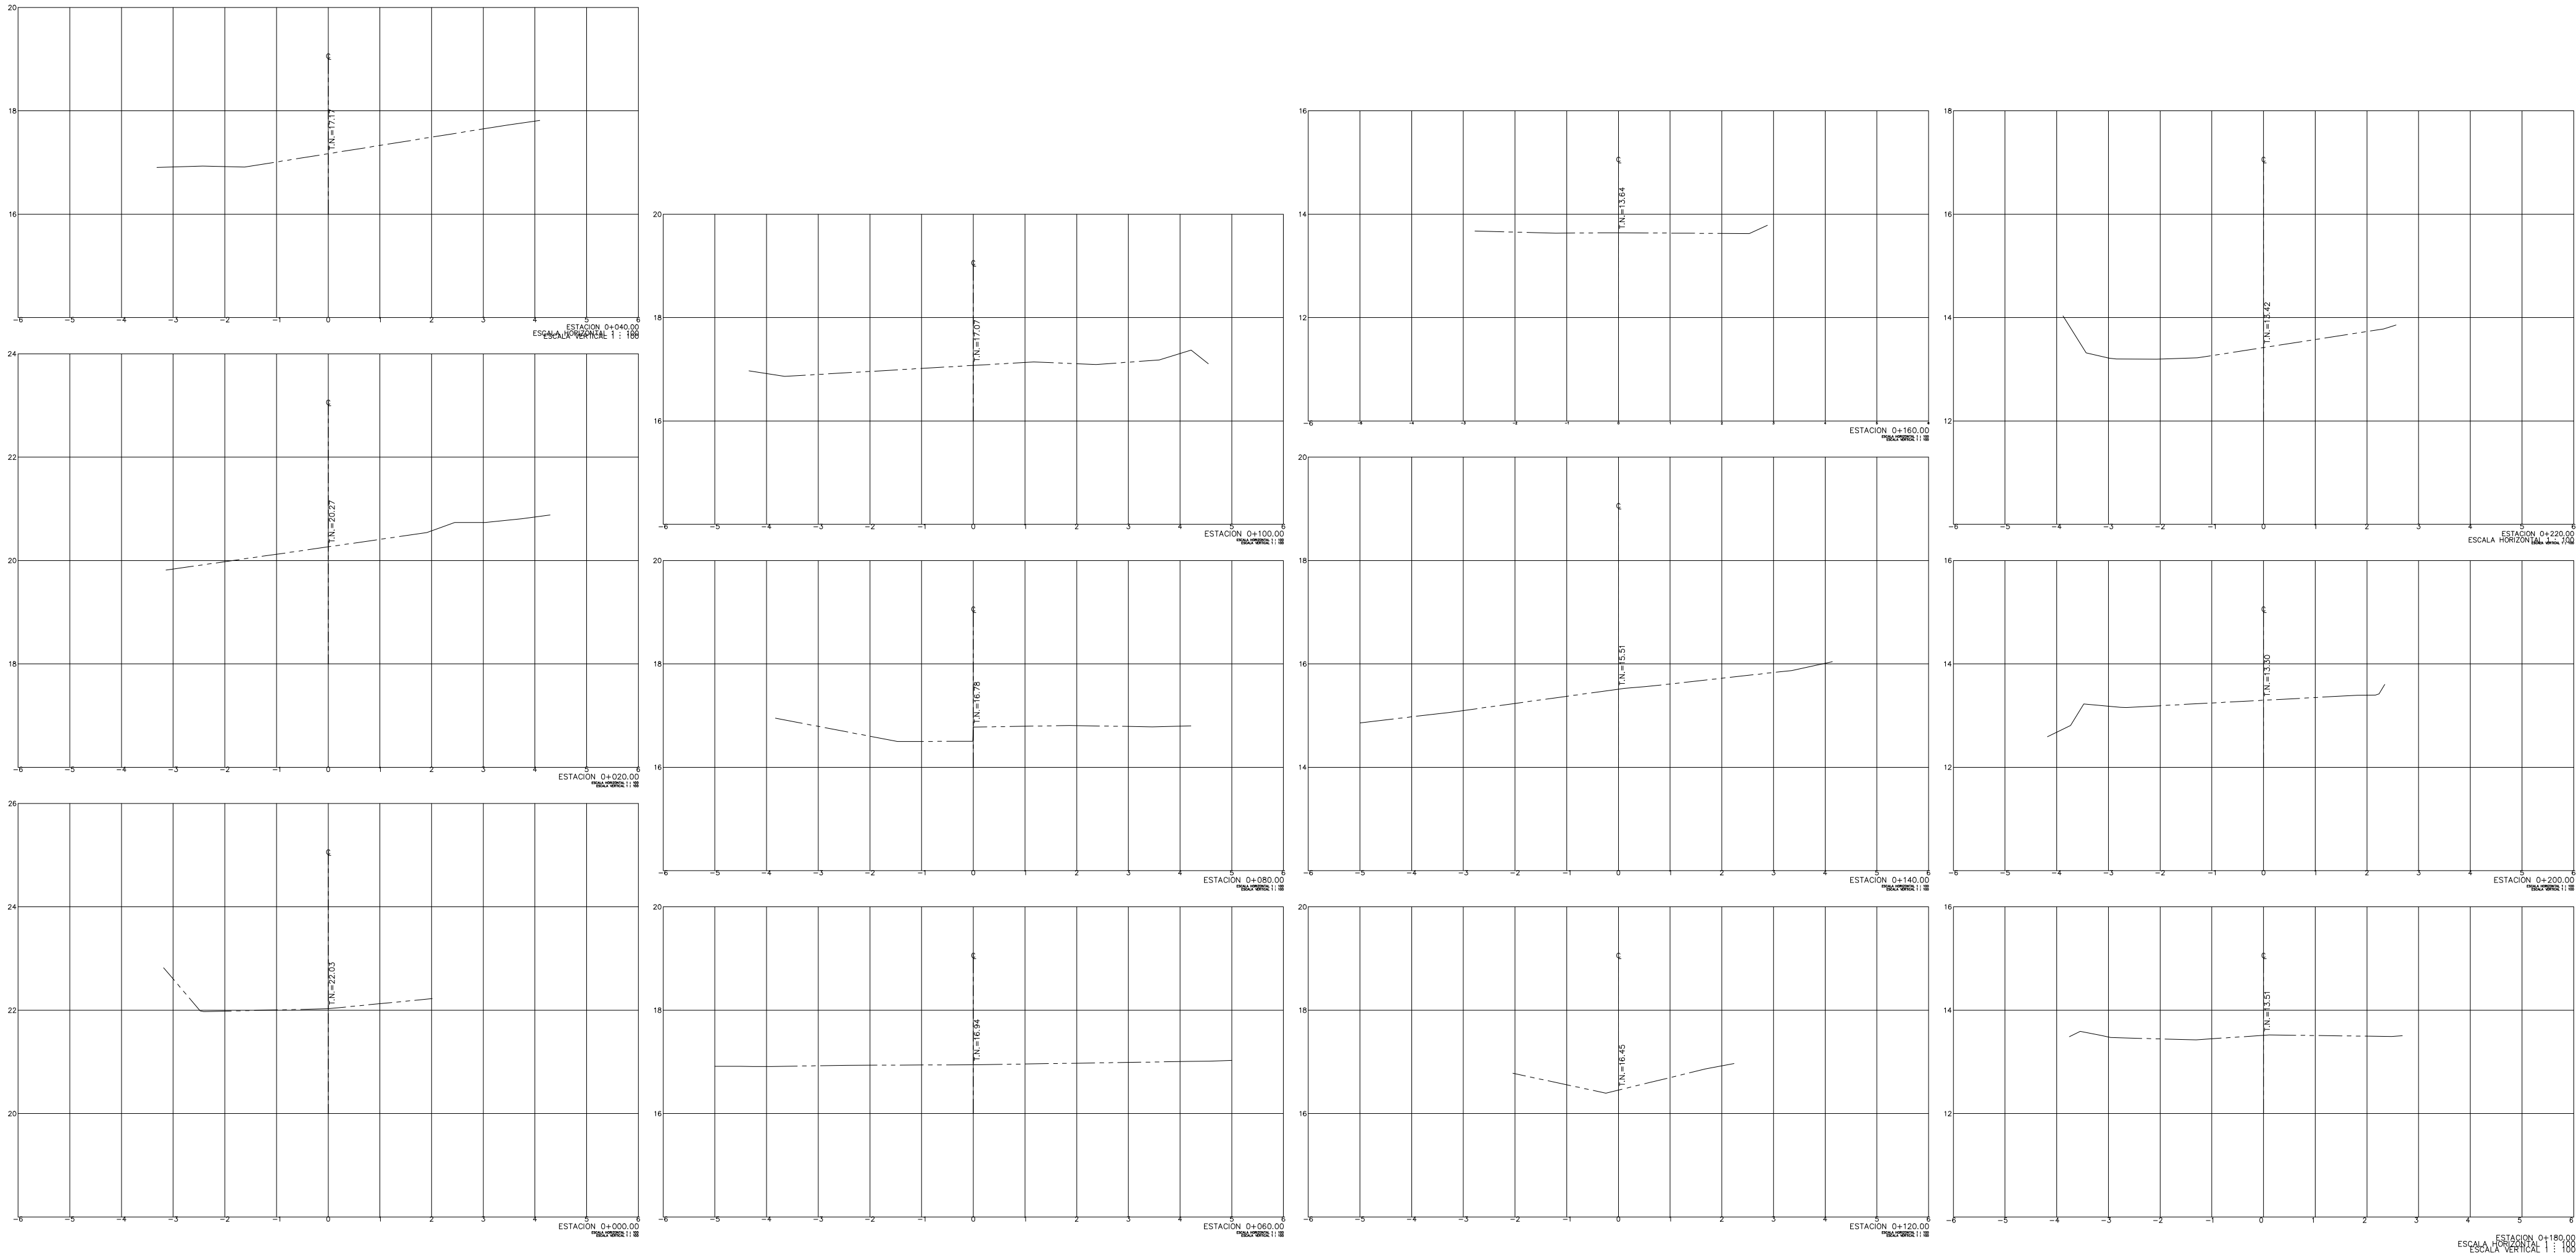

SECCIONES TRANSVERSALES
CALE 3C - CRA 58A Y 58B - EL LIBERTADOR

ESCALA 1:1000



ALCALDÍA DISTRITAL
CARTAGENA
DE INDIAS D. T. y C

SECRETARÍA DE
INFRAESTRUCTURA



Ing. **LUIS VILLADIEGO**
CÁRCAMO


Secretario de Infraestructura

LOCALIZACIÓN GENERAL:

DEPARTAMENTO DE BOLÍVAR



CARTAGENA DE INDIAS D.T. Y C.

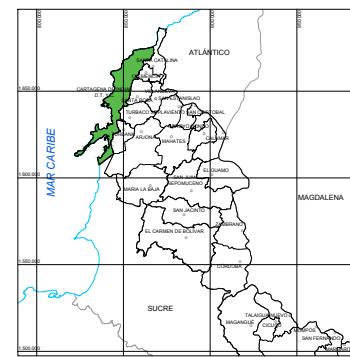

PROYECTO - CONTRATO:

"EJECUTAR POR EL SISTEMA DE PRECIOS
UNITARIOS FIJOS Y A MONTO AGOTABLE
LAS ACTIVIDADES NECESARIAS PARA LA
EJECUCION DE LAS OBRAS DE
REHABILITACION DE LA MALLA VIAL URBANA
DEL DISTRITO DE CARTAGENA DE INDIAS D.T.
Y C. - FASE IV"

PROGRAMA:

"CONSTRUCCION, MEJORAMIENTO Y
REHABILITACION DE VIAS PARA EL TRANSPORTE Y
LA MOVILIDAD EN EL DISTRITO DE CARTAGENA DE
INDIAS"

SECRETARÍA DE INFRAESTRUCTURA

CONTENIDO:

**LEVANTAMIENTO
TOPOGRÁFICO CALLE 3C
ENTRE CARRERA 58A Y 58B,
EL LIBERTADOR
FASE IV**

Localidad: 3 - Industrial y de la Bahía

VOBO:

REVISÓ

Ingeniero
JUAN MANUEL GOMEZ
M.P. N° 13202196603 BLV

REVISÓ

Ingeniero
PAULA ANDREA CEBALLOS
M.P. N° 021037-0501731 ATL

APROBÓ

Ingeniero
GUSTAVO DE LEON VILLALOBOS
M.P. N° 13202-18045 BLV

COLABORADORES:

ILENIA TAPIA TAPIA
Del. Arq. e Ing., T.P. 25522021
CESAR MOLINA CONTRERAS
Topógrafo - I.P. 01-18117 CPN

CONTROL DE CAMBIOS:

VERSION	FECHA	DESCRIPCION

NOMBRE DEL ARCHIVO:

SID2023-F4-TEC-TOP-PL001

FECHA:

14/11/2022

ESCALA:

INDICADAS

PLANO:

SID2023-F4-TEC-TOP-PL001
01 DE 01