


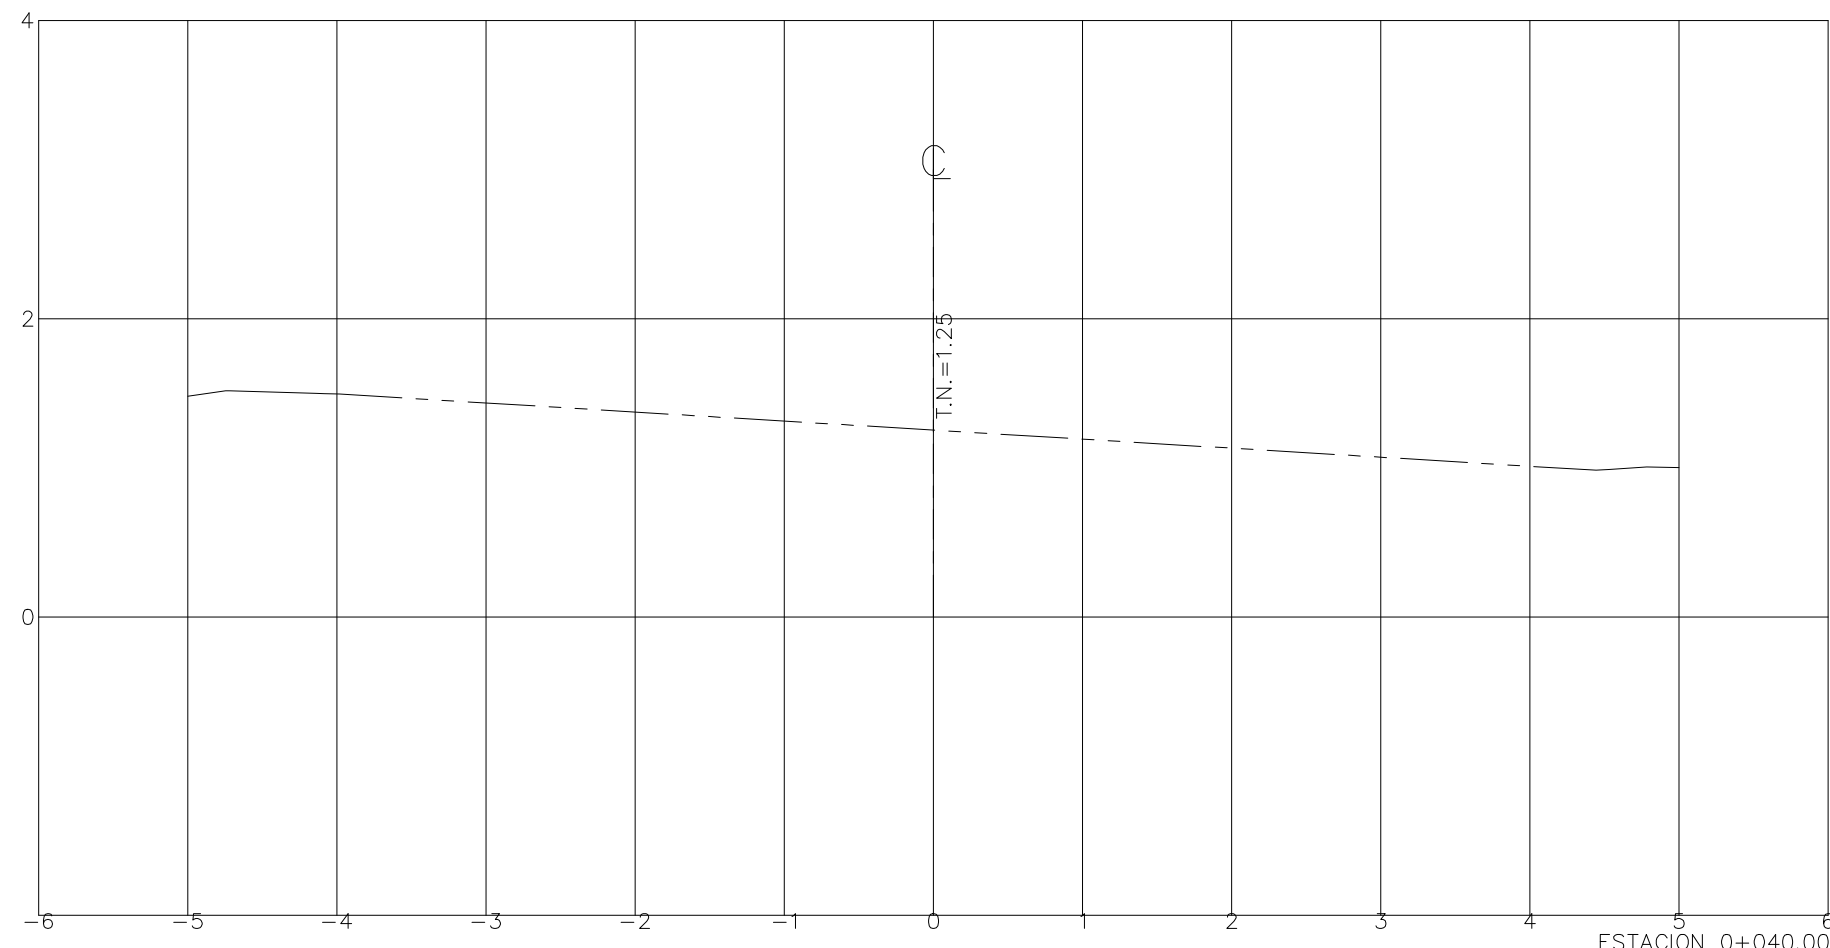
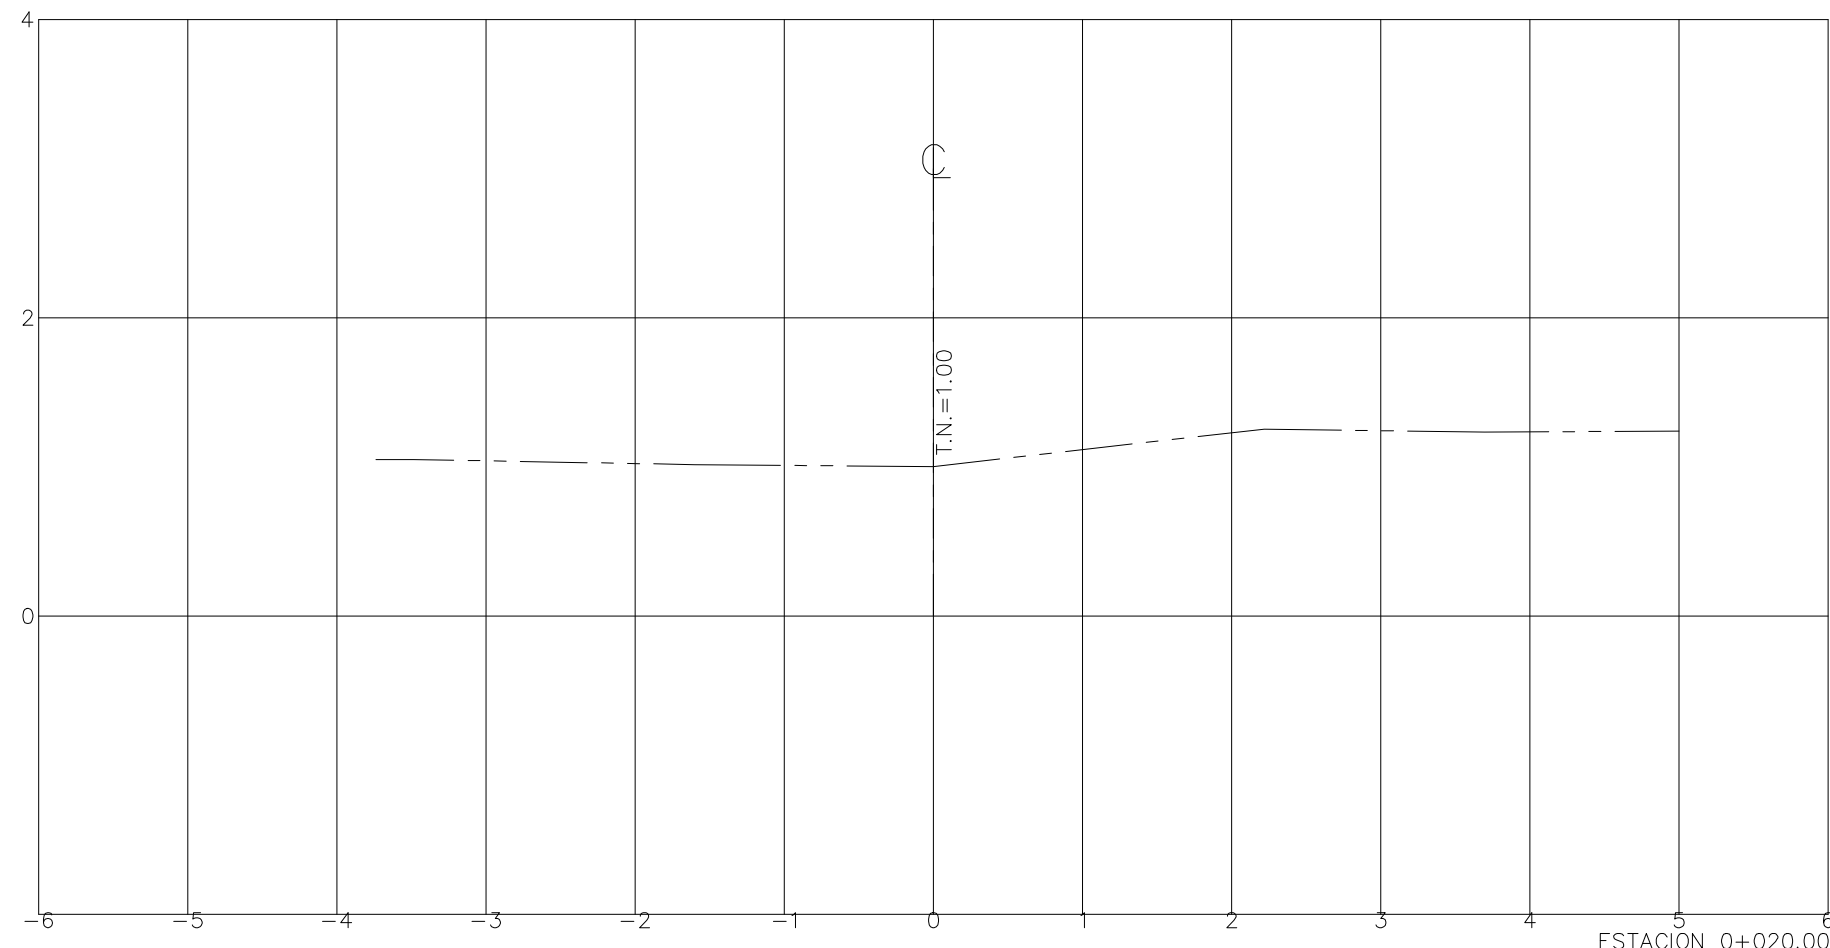
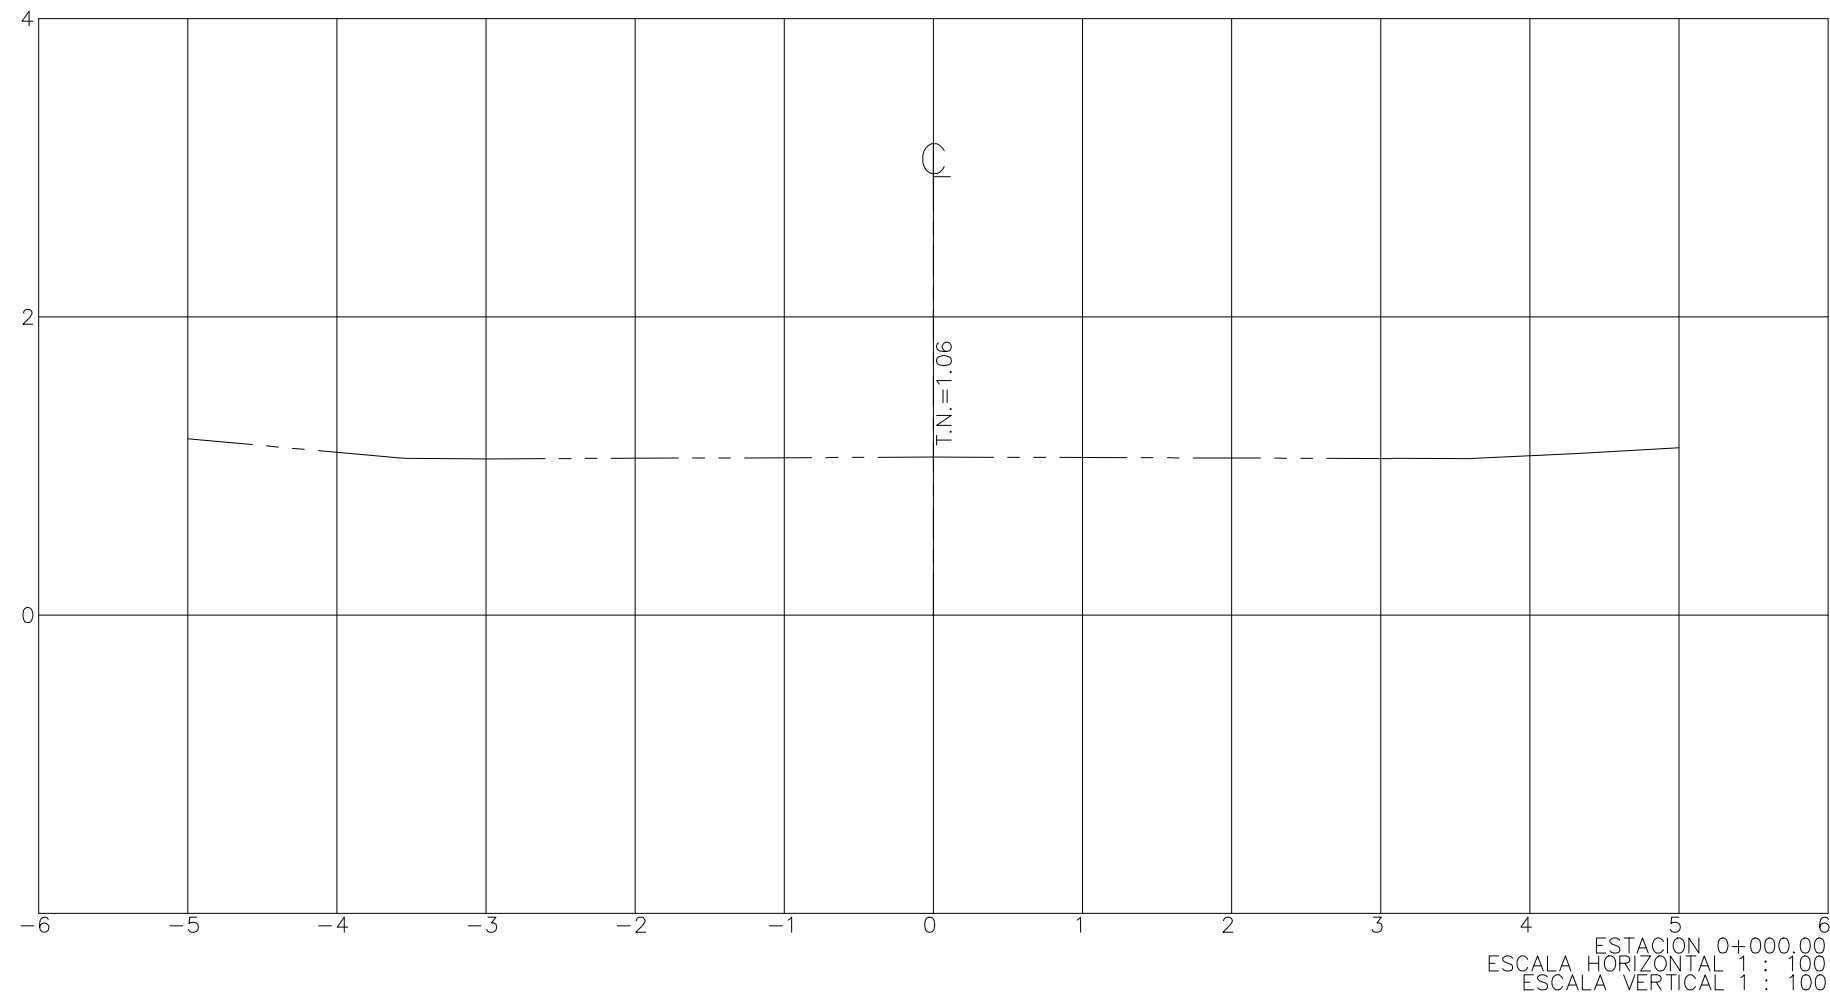
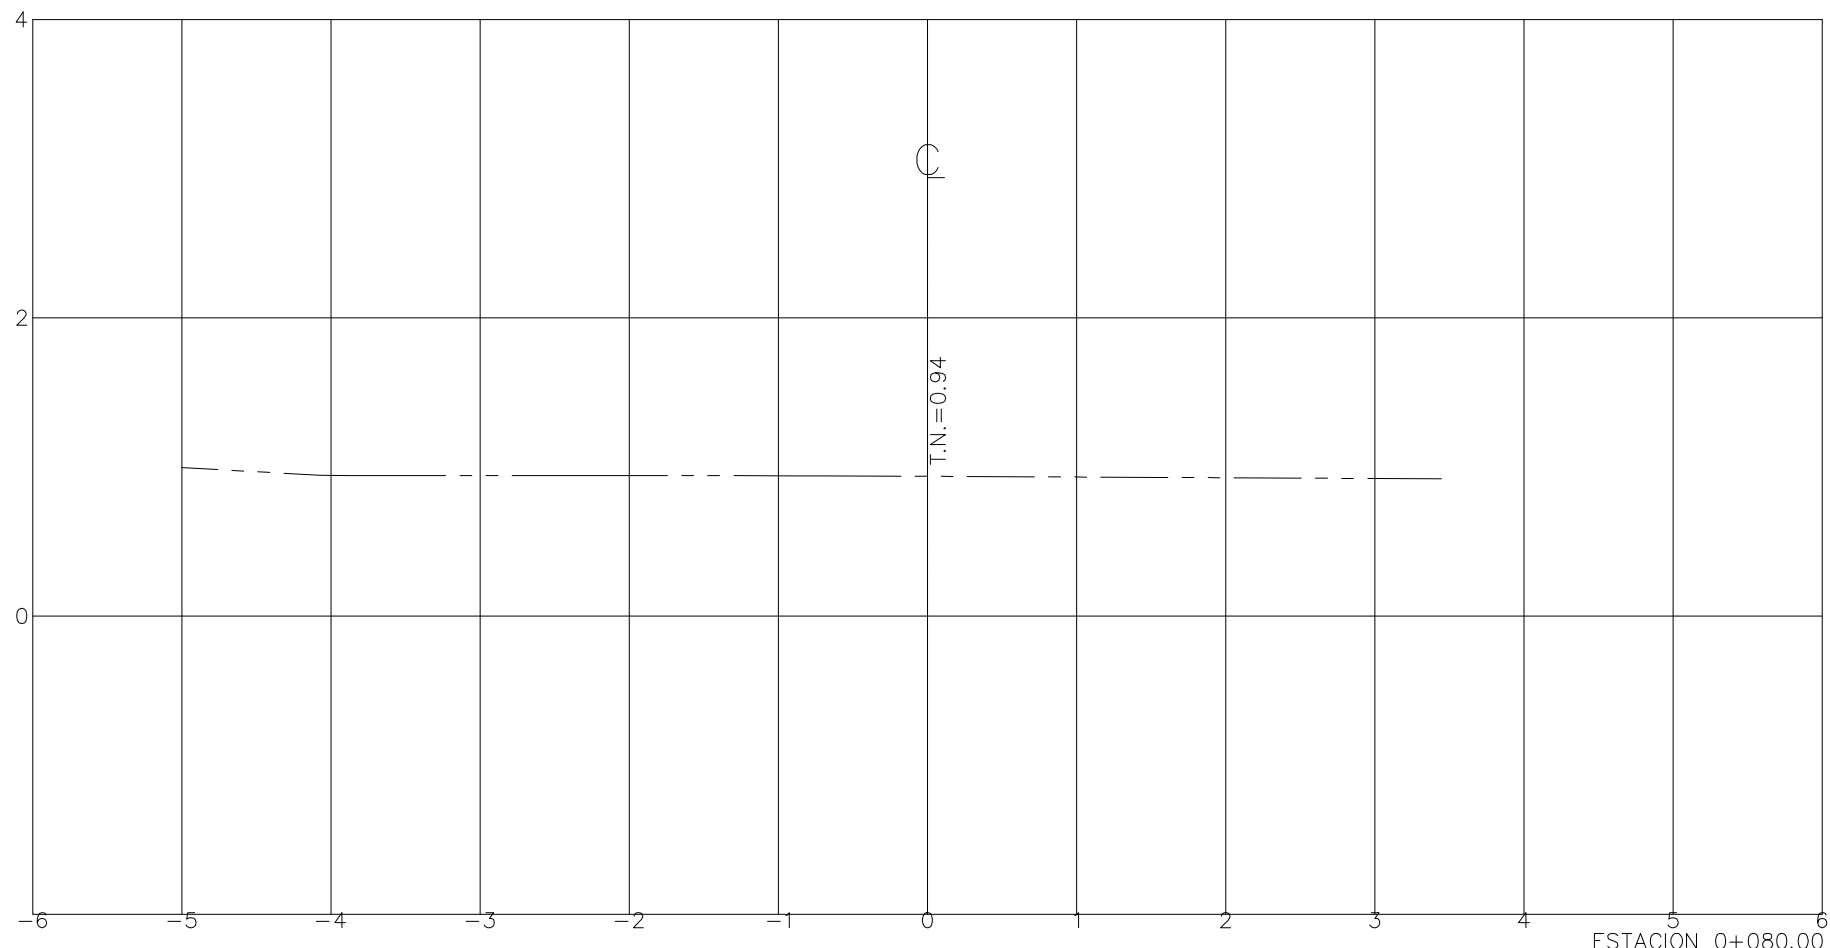


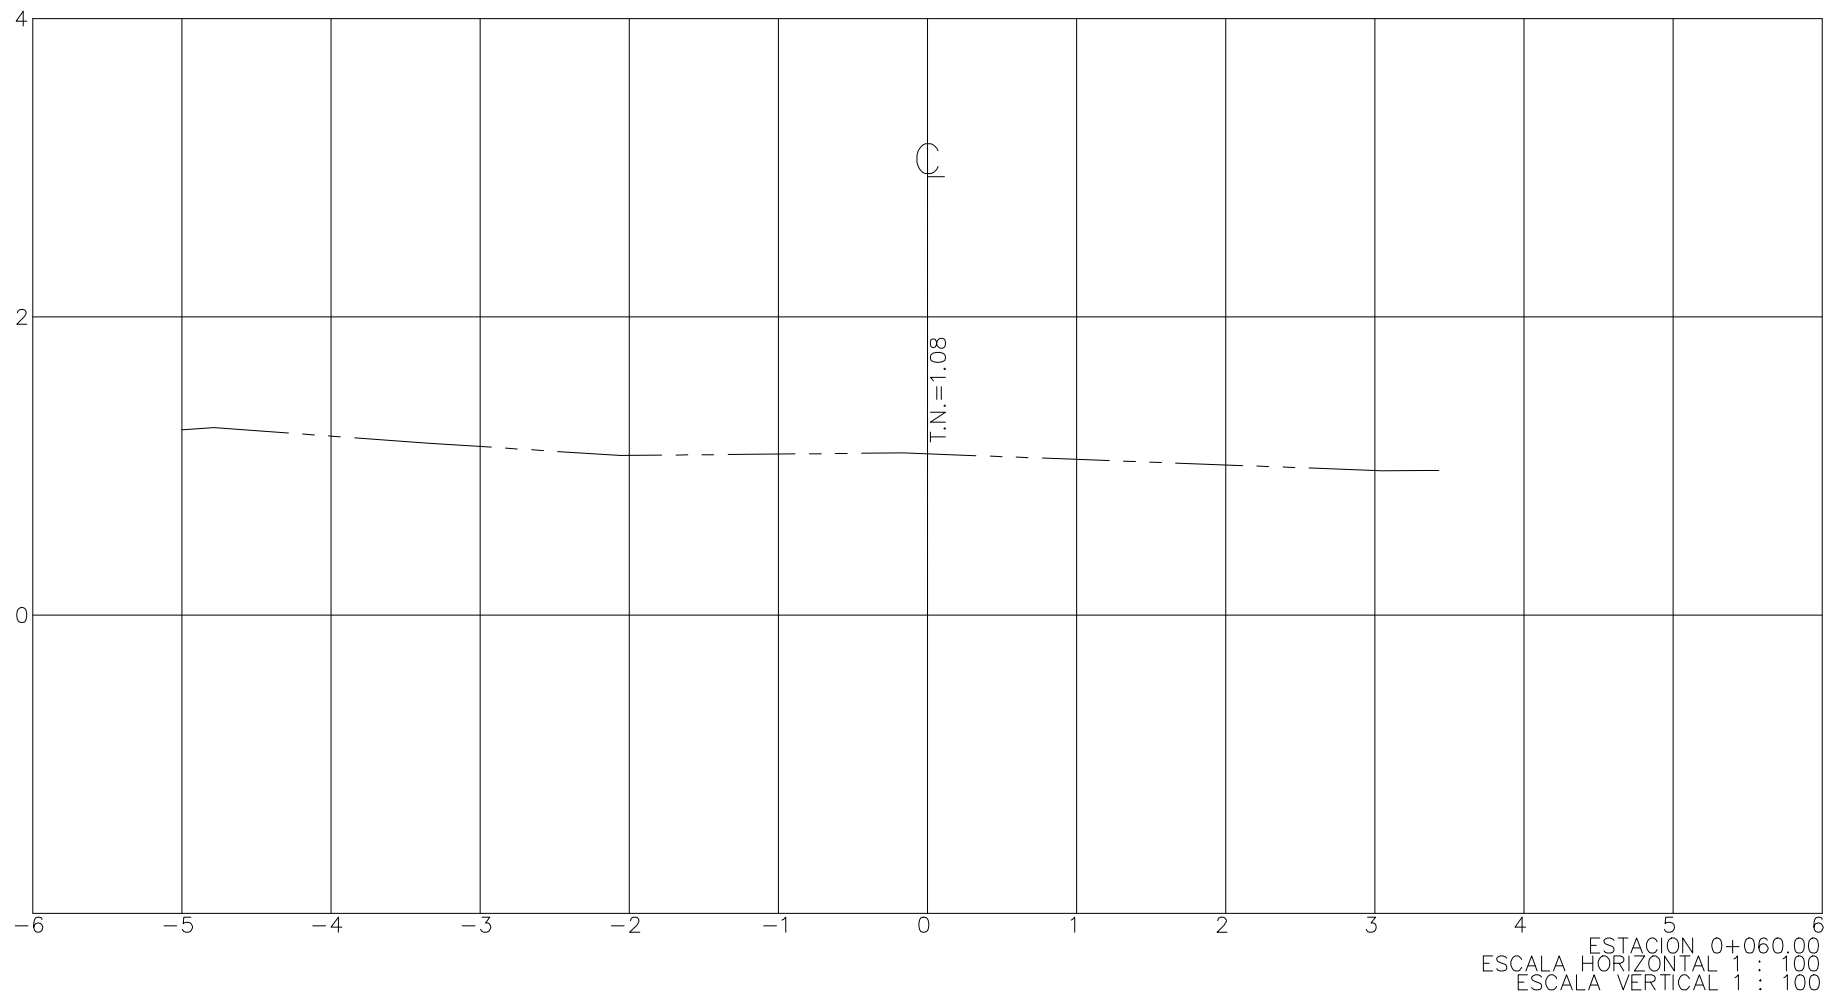

01
SECCIONES TRANSVERSALES
CALLE 70 - CRESPO
ESCALA 1:1000

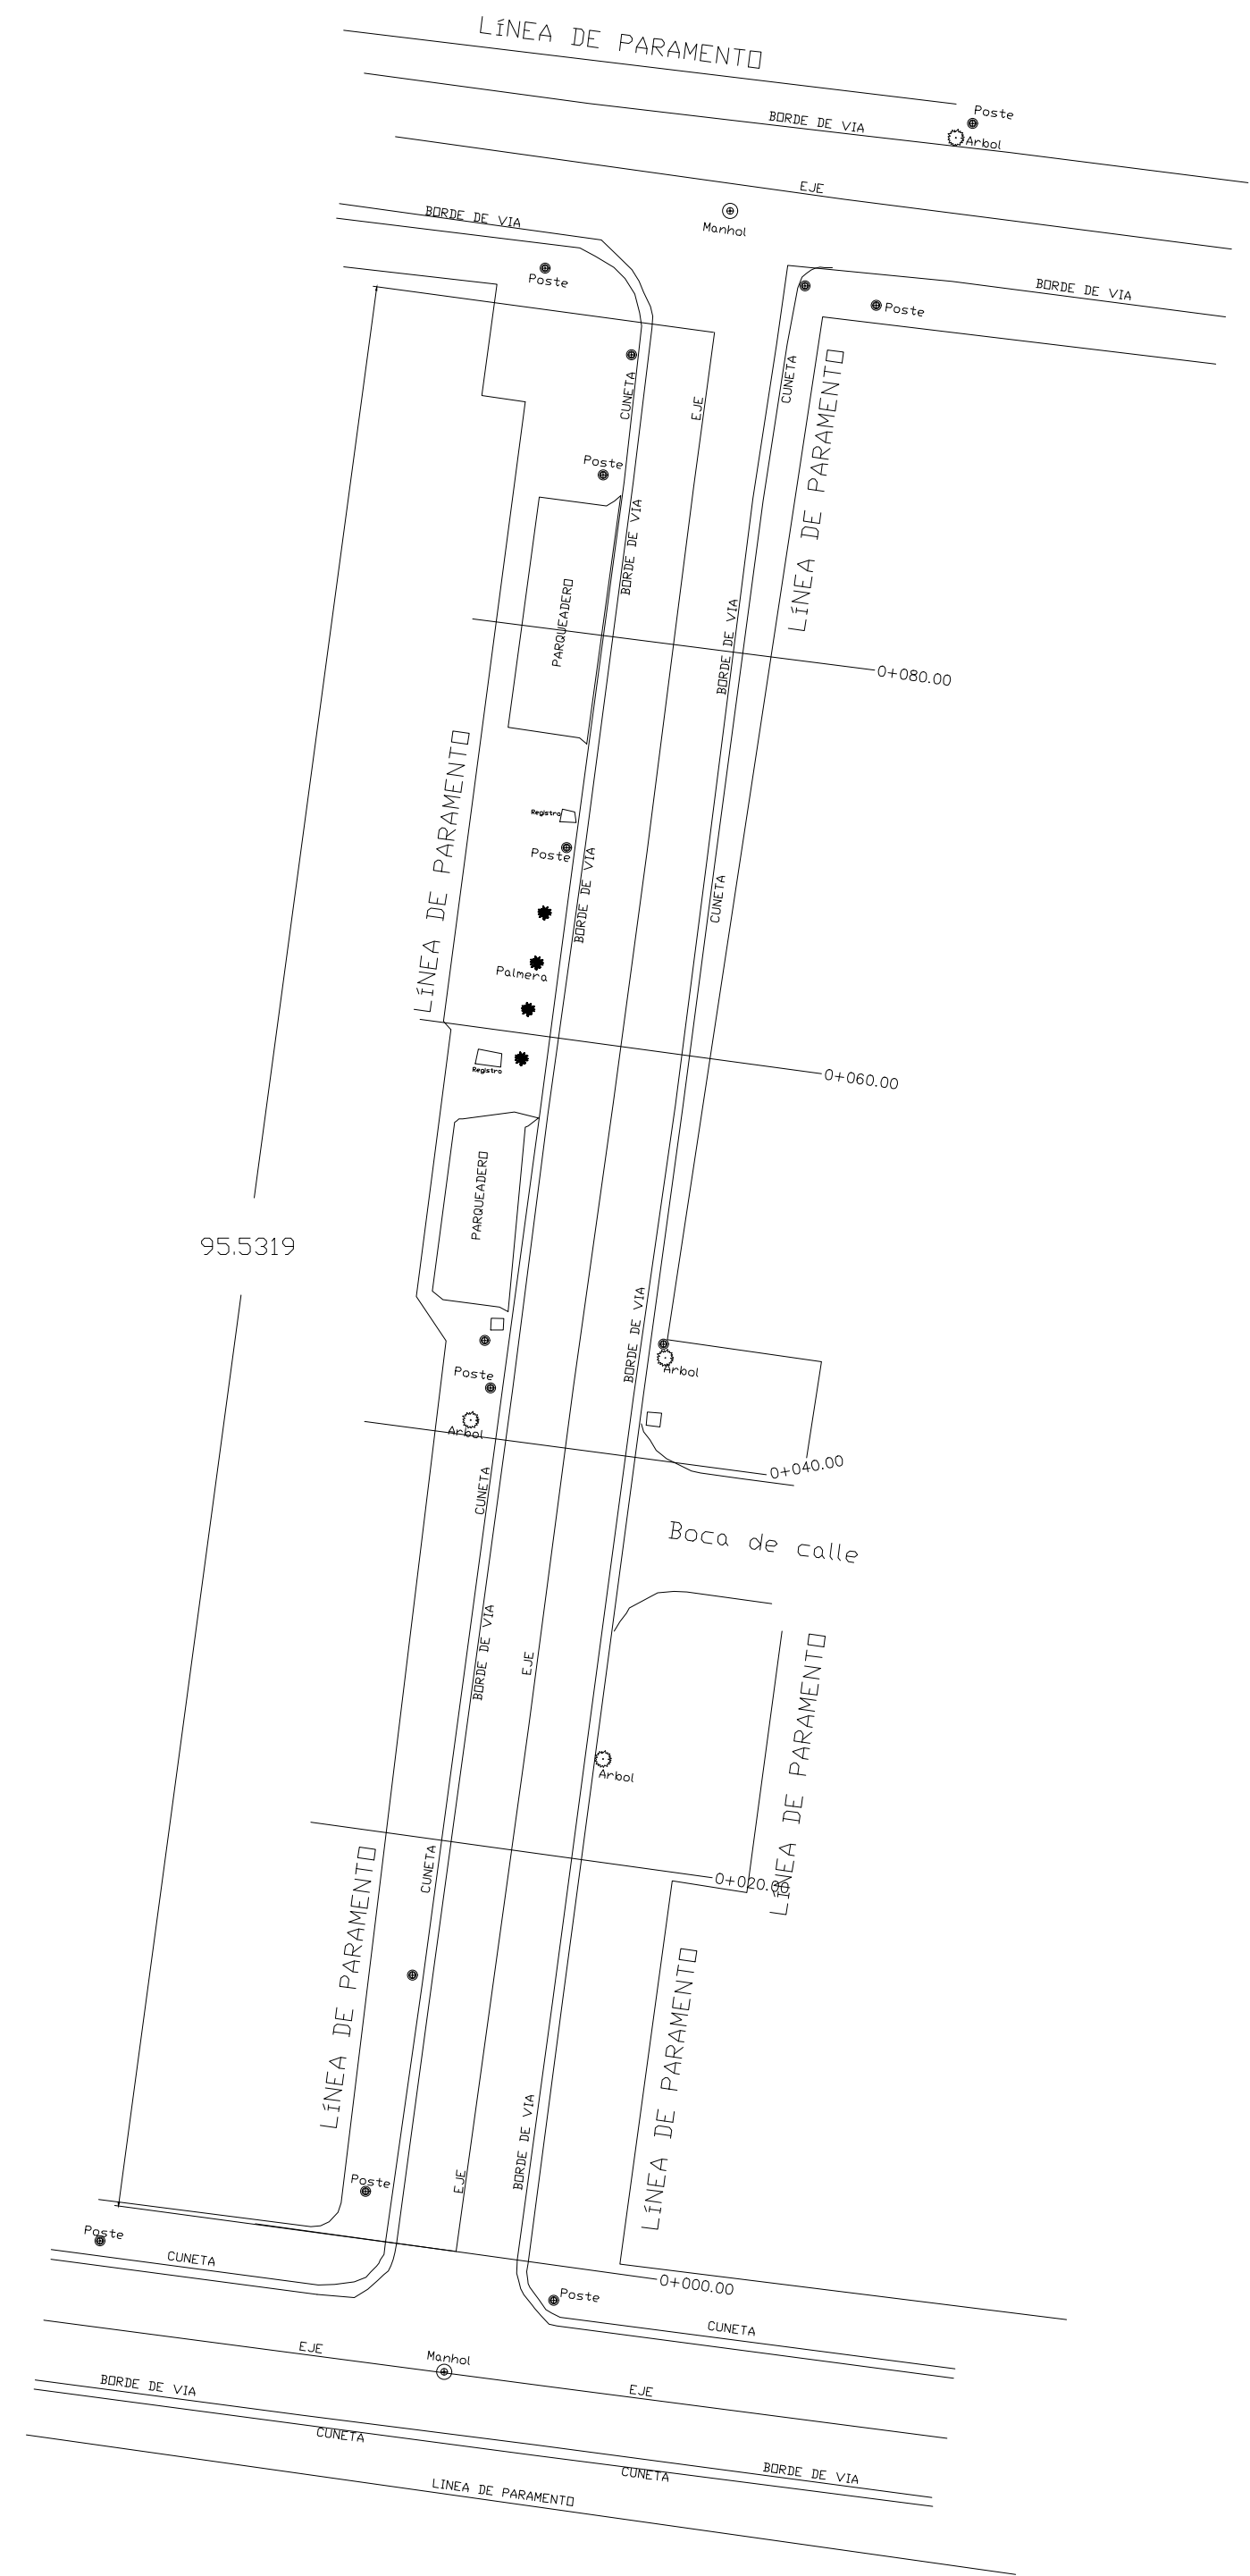

01
PLANTA DE DETALLES
CALLE 70 - CRESPO
ESCALA 1:1000

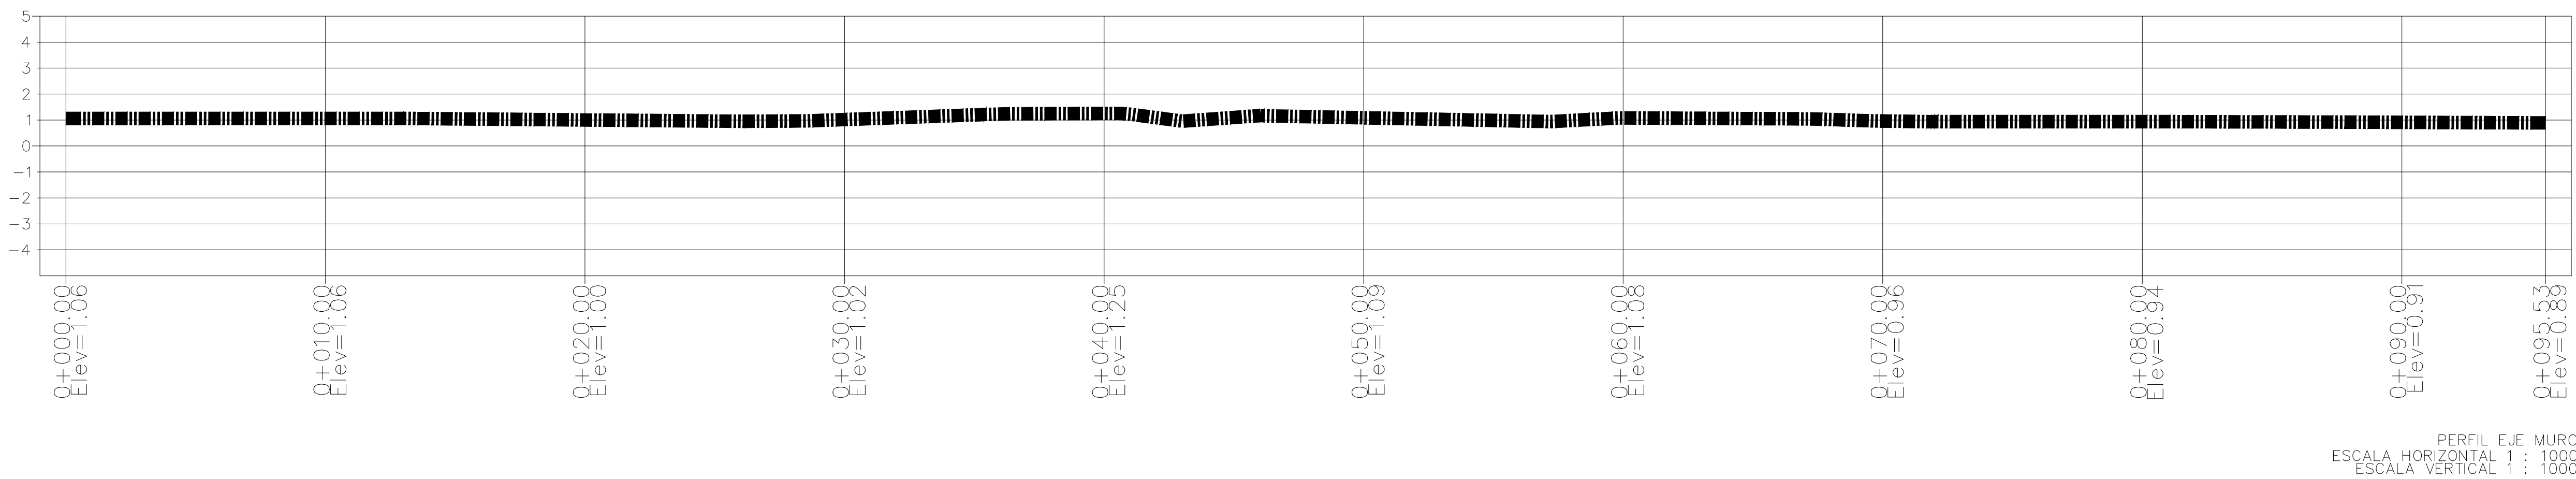

01
PERFIL LONGITUDINAL
CALLE 70 - CRESPO
ESCALA 1:1000



ALCALDÍA DISTRICTAL
CARTAGENA
DE INDIAS D. T. Y C

SECRETARÍA DE
INFRAESTRUCTURA



Ing. LUIS VILLADIEGO
CÁRCAMO


Secretario de Infraestructura

LOCALIZACIÓN GENERAL:

DEPARTAMENTO DE BOLIVAR



CARTAGENA DE INDIAS D.T. Y C.

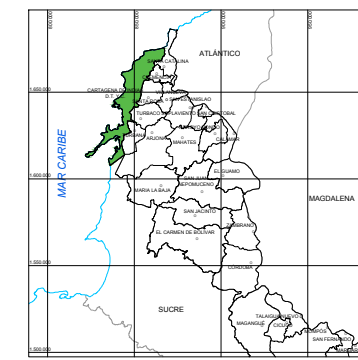

PROYECTO - CONTRATO:

"EJECUTAR POR EL SISTEMA DE PRECIOS
UNITARIOS FIJOS Y A MONTO AGOTABLE
LAS ACTIVIDADES NECESARIAS PARA LA
EJECUCION DE LAS OBRAS DE
REHABILITACION DE LA MALLA VIAL URBANA
DEL DISTRITO DE CARTAGENA DE INDIAS D.T.
Y C. - FASE IV"

PROGRAMA:

"CONSTRUCCION, MEJORAMIENTO Y
REHABILITACION DE VIAS PARA EL TRANSPORTE Y
LA MOVILIDAD EN EL DISTRITO DE CARTAGENA DE
INDIAS"

SECRETARIA DE INFRAESTRUCTURA

CONTENIDO:

LEVANTAMIENTO TOPOGRAFICO
CALLE 70 ENTRE CARRERAS 1 Y 9.
CRESPO
FASE IV
Localidad 1 - Histórica y del Caribe Norte

VO BO:

REVISÓ

Ingeniero
JUAN MANUEL GOMEZ
M.P. N° 13202194603 BLV

REVISÓ

Ingeniero
PAULA ANDREA CEBALLOS
M.P. N° 0210579501731 ATL

APROBÓ

Ingeniero
GUSTAVO DE LEON VILLALOBOS
M.P. N° 13202-18045 BLV

IEENIA TAPIA TAPIA
Del. Arq. e Ing. T.P. 2553/2021
CESAR MOLINA CONTRERAS
Topógrafo - T.P. 01-18717 CPNT

CONTROL DE CAMBIOS:

VERSION	FECHA	DESCRIPCION

NOMBRE DEL ARCHIVO:

SID2023-F4-TEC-TOP-PL001

FECHA:

11/04/2021

ESCALA:

INDICADA

PLANO:

SID2023-F4-TEC-TOP-PL001

01 DE 01