

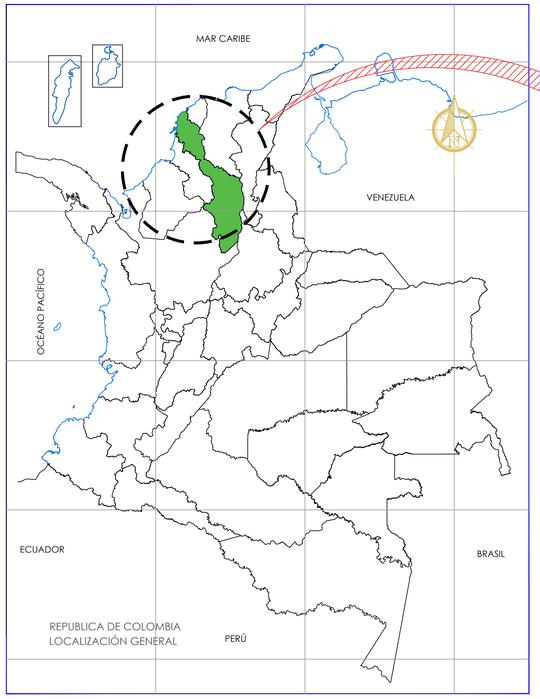


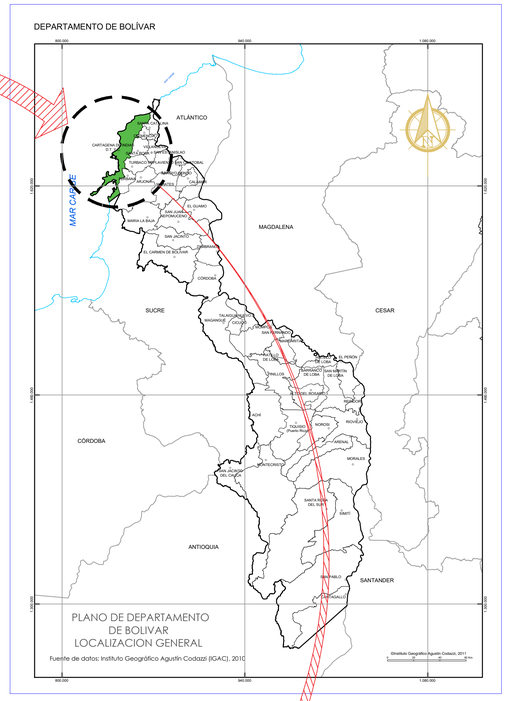


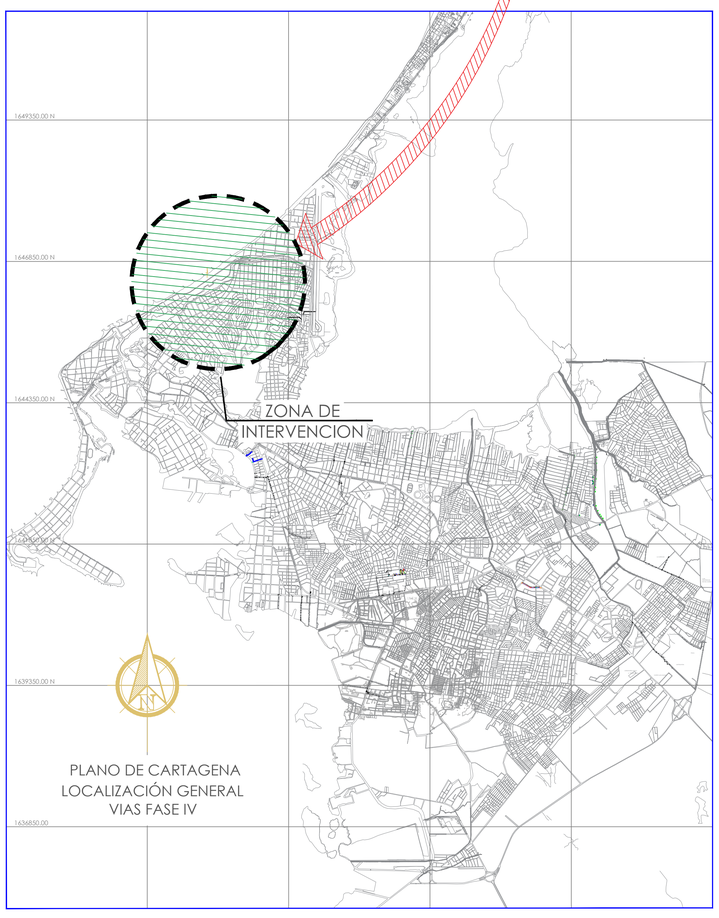

01

# PLANTA LOCALIZACION GENERAL - TRAMOS DE INTERVENCION - CLL 70A Y CRA 8 CRESPO

ESCALA 1:1000

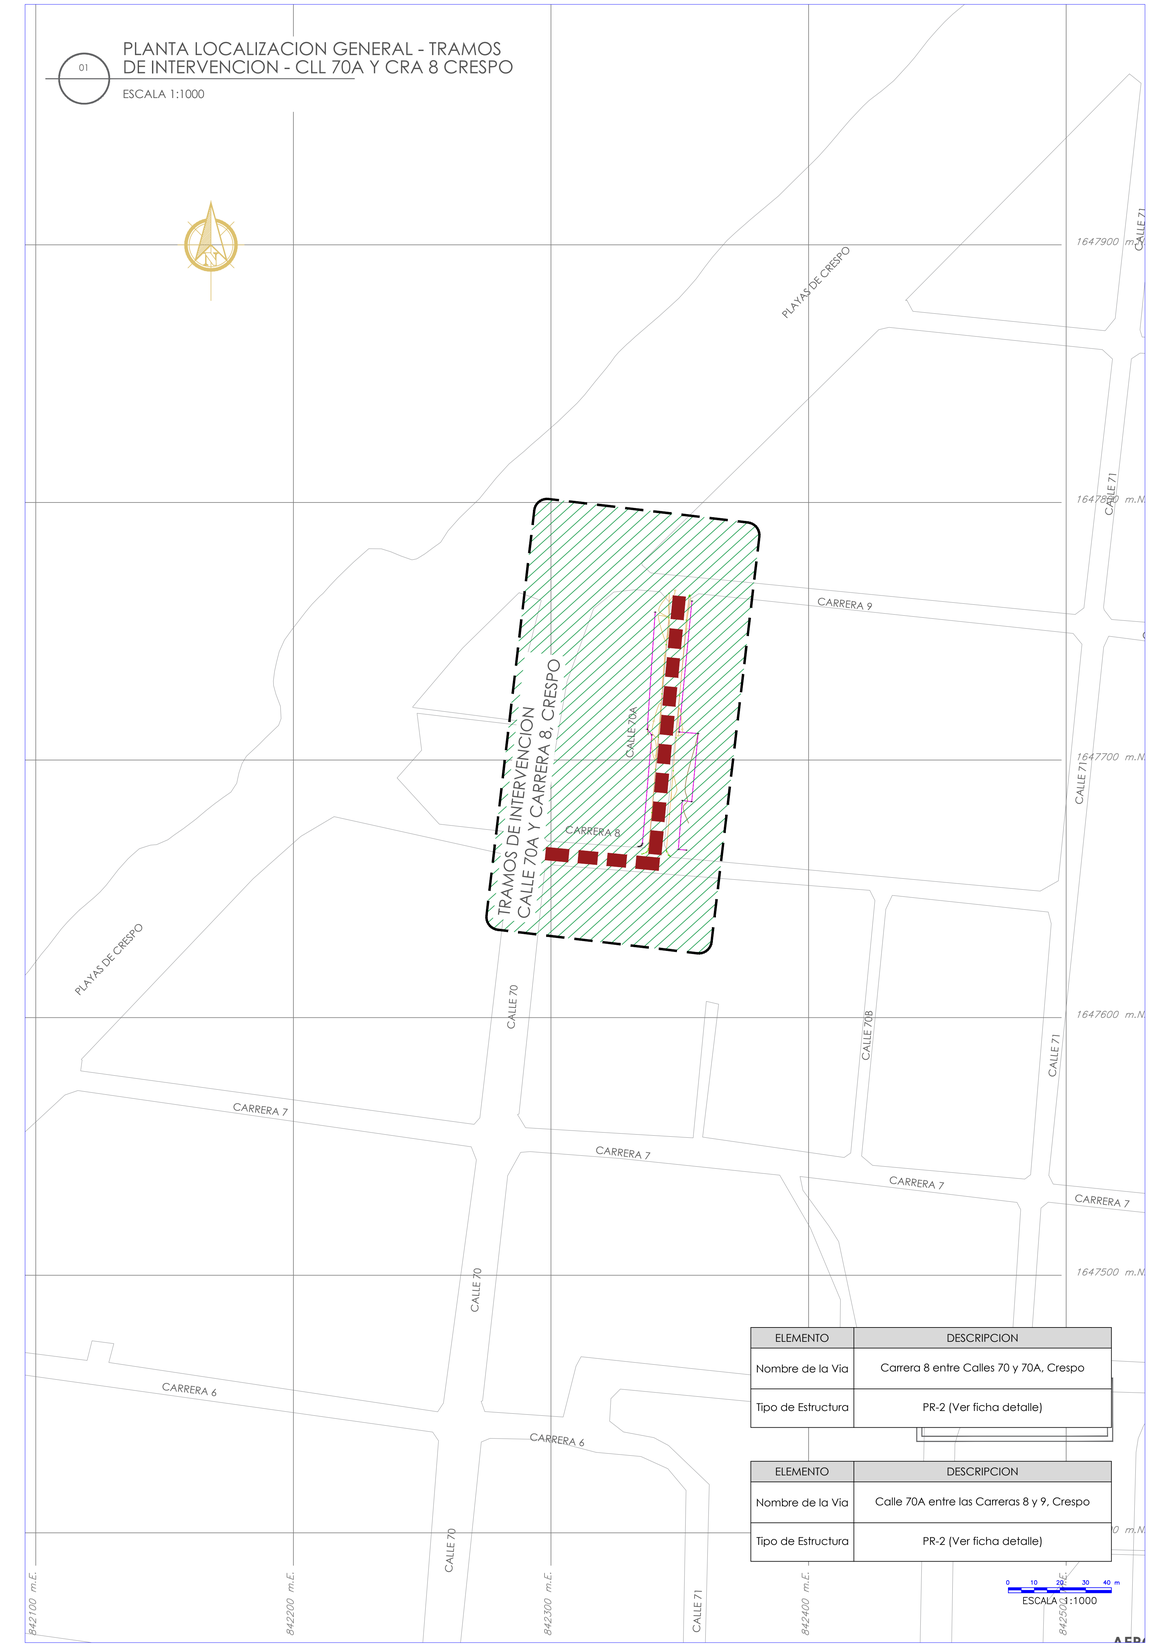


| ELEMENTO | DESCRIPCION |
|---|---|
| Nombre de la Via | Carrera 8 entre Calles 70 y 70A, Crespo |
| Tipo de Estructura | PR-2 (Ver ficha detalle) |

| ELEMENTO | DESCRIPCION |
|---|---|
| Nombre de la Via | Calle 70A entre las Carreras 8 y 9, Crespo |
| Tipo de Estructura | PR-2 (Ver ficha detalle) |


ALCALDÍA DISTRITAL
**CARTAGENA**
DE INDIAS D. T. y C

SECRETARÍA DE INFRAESTRUCTURA
Salvemos Juntos a Cartagena

**Ing. LUIS VILLADIEGO CÁRCAMO**
Secretario de Infraestructura

LOCALIZACIÓN GENERAL:

**DEPARTAMENTO DE BOLIVAR**

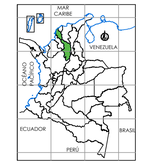


**CARTAGENA DE INDIAS DT Y C.**



PROYECTO - CONTRATO:

**"EJECUTAR POR EL SISTEMA DE PRECIOS UNITARIOS FIJOS Y A MONTO AGOTABLE LAS ACTIVIDADES NECESARIAS PARA LA EJECUCION DE LAS OBRAS DE REHABILITACION DE LA MALLA VIAL URBANA DEL DISTRITO DE CARTAGENA DE INDIAS D.T. Y C. - FASE IV"**

PROGRAMA:

**"CONSTRUCCION, MEJORAMIENTO Y REHABILITACION DE VIAS PARA EL TRANSPORTE Y LA MOVILIDAD EN EL DISTRITO DE CARTAGENA DE INDIAS"**

SECRETARÍA DE INFRAESTRUCTURA

CONTENIDO:

**PLANTA LOCALIZACIÓN CALLE 70 ENTRE LAS CARRERAS 1 Y 9, CRESPO- FASE IV**
Localidad 1 - Historica y del Caribe Norte

VO.BO.:

REVISÓ

Ingeniero
**JUAN MANUEL GOMEZ**
M.P. Nº 13202196603 BLV

REVISÓ

Ingeniera
**PAULA ANDREA CEBALLOS**
M.P. Nº 021037-0501731 ATL

APROBÓ

Ingeniero
**GUSTAVO DE LEON VILLALOBOS**
M.P. Nº 13202- 18045 BLV

COLABORADORES:

**A. RAMIREZ**
Delineante

CONTROL DE CAMBIOS:

| VERSION | FECHA | DESCRIPCION |
|---|---|---|
| 0 | 2023-04-14 | VERSION INICIAL |

NOMBRE DEL ARCHIVO:
SID2023-F4-TEC-LOC-PL012_v1.dwg

FECHA: 14/04/2023

ESCALA: **INDICADAS**

PLANO:
**SID2023-CL-FIV-LOC-PL012**
01 DE 01