



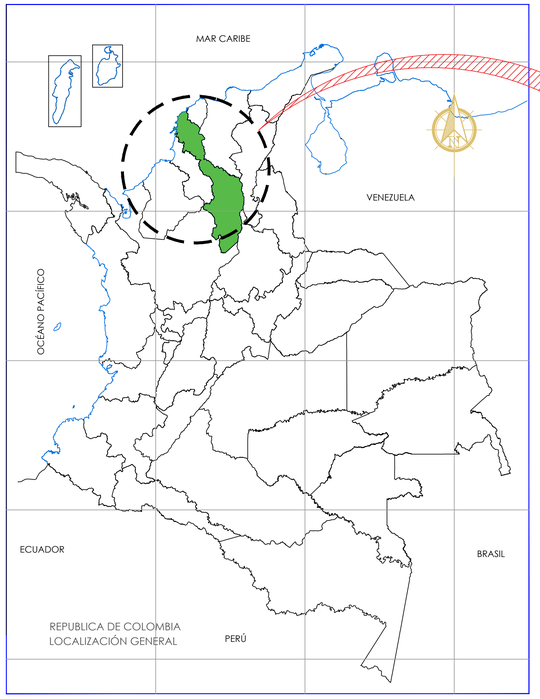

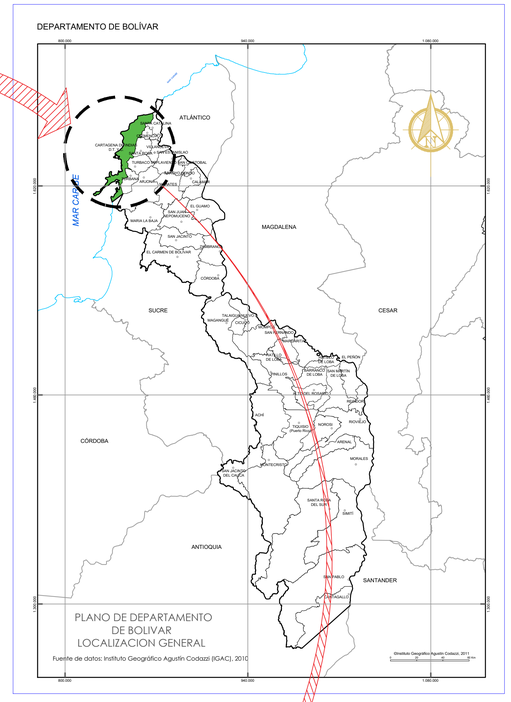

01

PLANTA LOCALIZACION GENERAL - TRAMO DE INTERVENCION - CLL 71 CRESPO

ESCALA 1:1000



ELEMENTO	DESCRIPCION
Nombre de la Via	Calle 71 entre las Carreras 1 y 3, Crespo
Tipo de Estructura	PR-1 (Ver ficha detalle)

0 10 20 30 40 m

ESCALA 1:1000

ALCALDÍA DISTRITAL
CARTAGENA
DE INDIAS D. T. y C


SECRETARÍA DE INFRAESTRUCTURA

Salvemos Juntos a Cartagena

Ing. LUIS VILLADIEGO CÁRCAMO
Secretario de Infraestructura

LOCALIZACIÓN GENERAL:

DEPARTAMENTO DE BOLIVAR

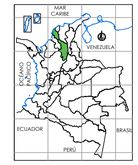

CARTAGENA DE INDIAS DT Y C.



PROYECTO - CONTRATO:

"EJECUTAR POR EL SISTEMA DE PRECIOS UNITARIOS FIJOS Y A MONTO AGOTABLE LAS ACTIVIDADES NECESARIAS PARA LA EJECUCION DE LAS OBRAS DE REHABILITACION DE LA MALLA VIAL URBANA DEL DISTRITO DE CARTAGENA DE INDIAS D.T. Y C. - FASE IV"

PROGRAMA:

"CONSTRUCCION, MEJORAMIENTO Y REHABILITACION DE VIAS PARA EL TRANSPORTE Y LA MOVILIDAD EN EL DISTRITO DE CARTAGENA DE INDIAS"

SECRETARÍA DE INFRAESTRUCTURA

CONTENIDO:

PLANTA LOCALIZACIÓN CALLE 71 ENTRE LAS CARRERAS 1 Y 3, CRESPO- FASE IV
Localidad 1 - Histórica y del Caribe Norte

VO BO.:

REVISÓ

Ingeniero
JUAN MANUEL GOMEZ
M.P. Nº 13202196603 BLV

REVISÓ

Ingeniera
PAULA ANDREA CEBALLOS
M.P. Nº 021037-0501731 ATL

APROBÓ

Ingeniero
GUSTAVO DE LEON VILLALOBOS
M.P. Nº 13202- 18045 BLV

COLABORADORES:

A. RAMIREZ
Delineante

CONTROL DE CAMBIOS:

VERSION	FECHA	DESCRIPCION
0	2023-04-14	VERSION INICIAL

NOMBRE DEL ARCHIVO:

SID2023-F4-TEC-LOC-PL013_v1.dwg

FECHA: 14/04/2023

ESCALA: **INDICADAS**

PLANO:

SID2023-CL-FIV-LOC-PL013
01 DE 01