


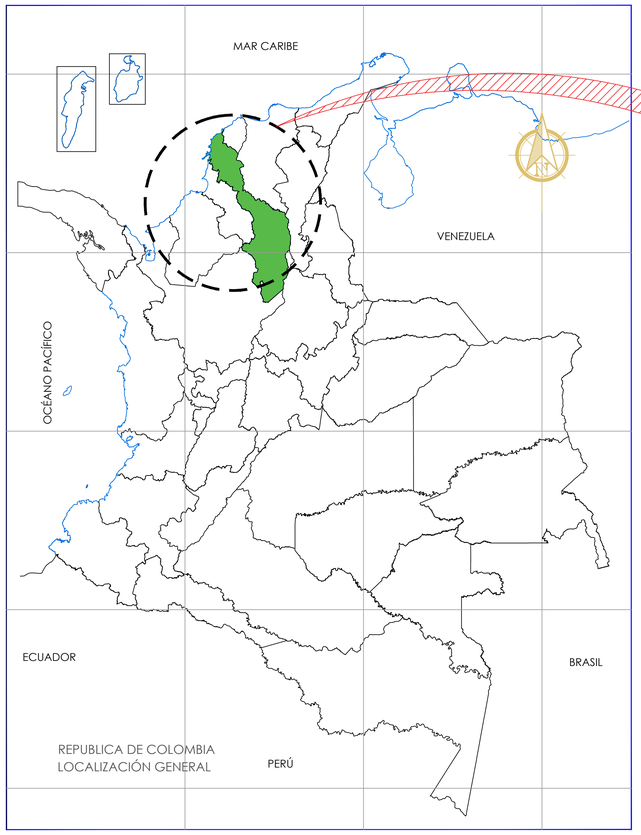


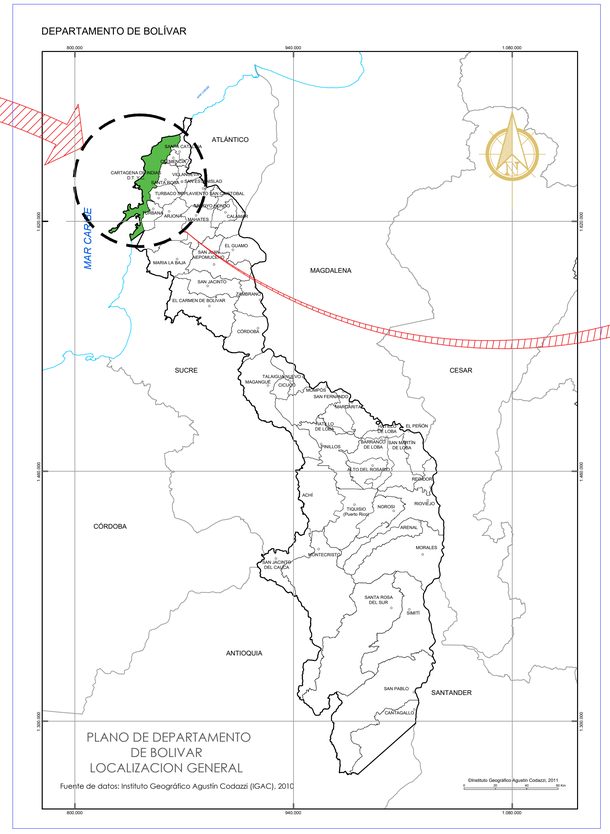

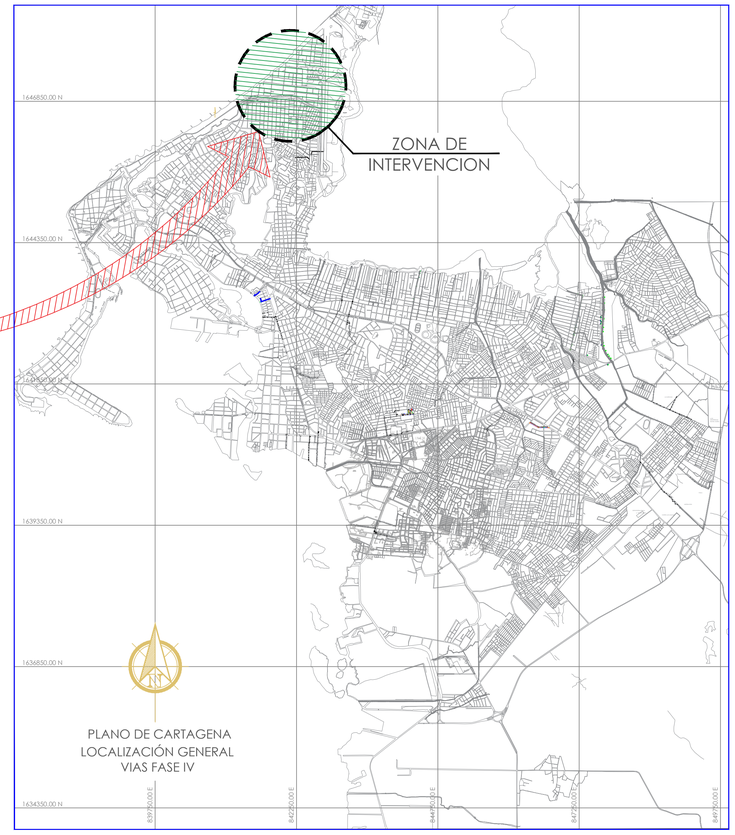

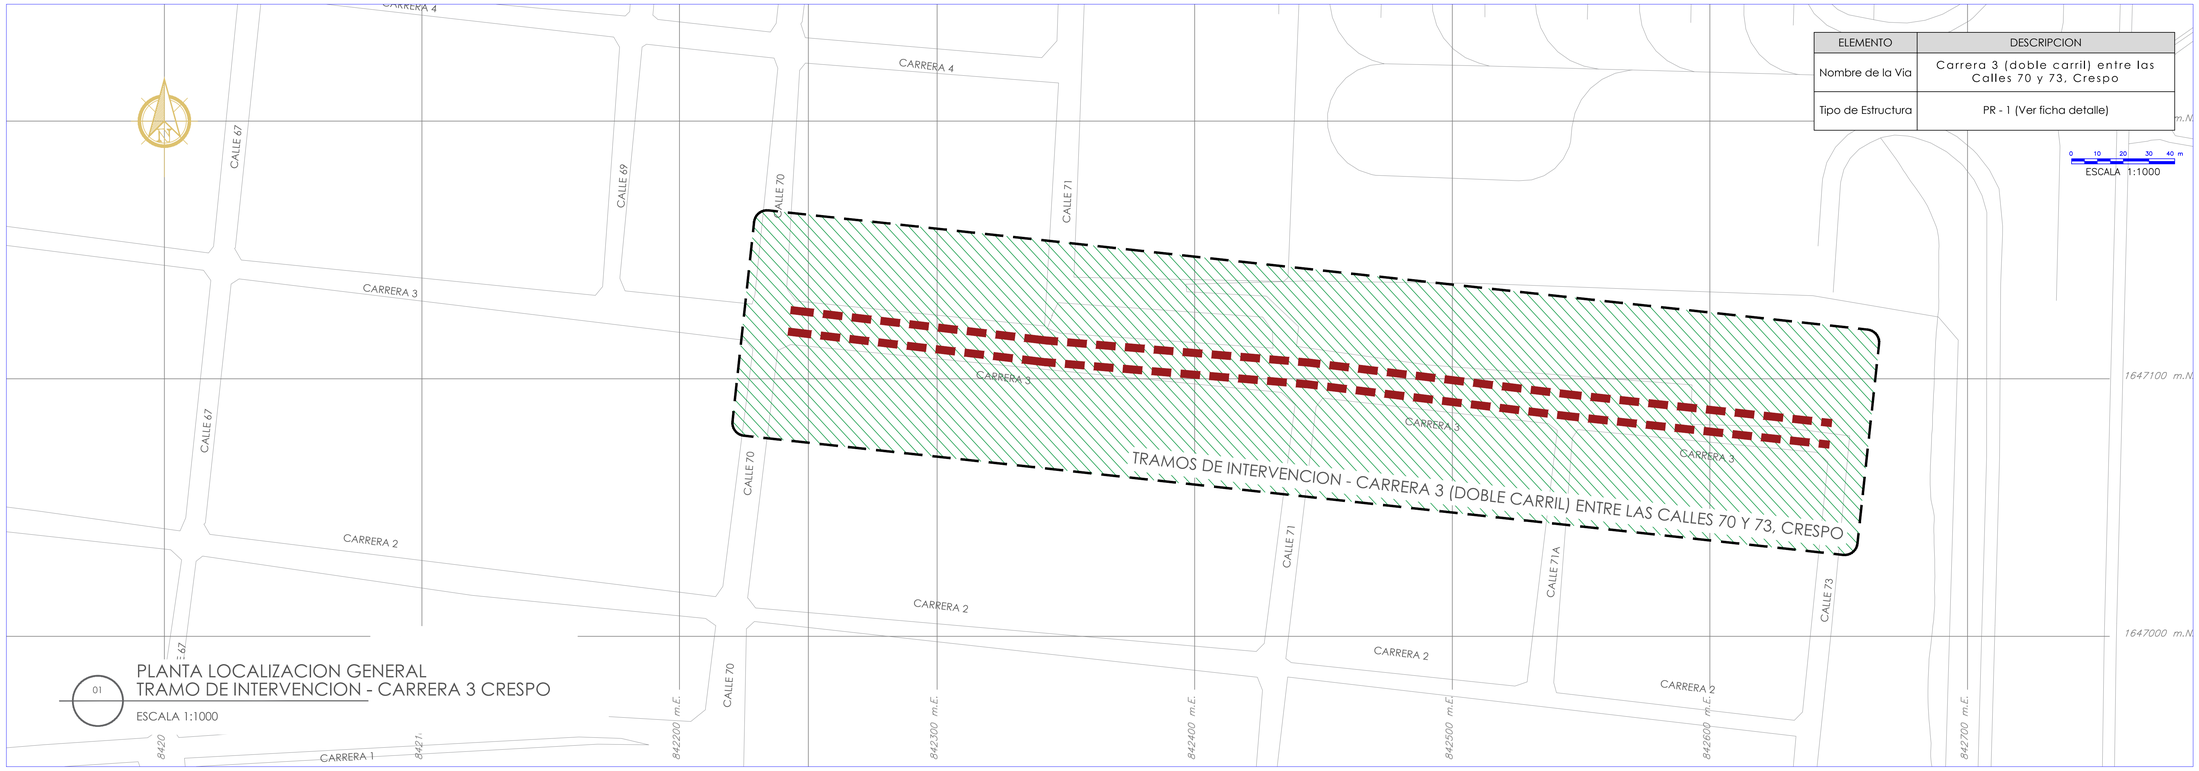


ALCALDÍA DISTRITAL
CARTAGENA
DE INDIAS D. T. y C

SECRETARÍA DE INFRAESTRUCTURA
Salvemos Juntos a Cartagena

Ing. LUIS VILLADIEGO CÁRCAMO
Secretario de Infraestructura

LOCALIZACIÓN GENERAL:

DEPARTAMENTO DE BOLIVAR

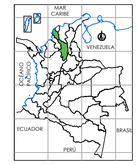

CARTAGENA DE INDIAS DT Y C.



PROYECTO - CONTRATO:

"EJECUTAR POR EL SISTEMA DE PRECIOS UNITARIOS FIJOS Y A MONTO AGOTABLE LAS ACTIVIDADES NECESARIAS PARA LA EJECUCION DE LAS OBRAS DE REHABILITACION DE LA MALLA VIAL URBANA DEL DISTRITO DE CARTAGENA DE INDIAS D.T. Y C. - FASE IV"

PROGRAMA:

"CONSTRUCCION, MEJORAMIENTO Y REHABILITACION DE VIAS PARA EL TRANSPORTE Y LA MOVILIDAD EN EL DISTRITO DE CARTAGENA DE INDIAS"

SECRETARÍA DE INFRAESTRUCTURA

CONTENIDO:

PLANTA LOCALIZACIÓN CARRERA 3 (DOBLE CARRIL) ENTRE LAS CALLES 70 Y 73, CRESPO- FASE IV
Localidad 1 - Histórica y del Caribe Norte

VO BO.:

REVISÓ

Ingeniero
JUAN MANUEL GOMEZ
M.P. Nº 13202196603 BLV

REVISÓ

Ingeniero
PAULA ANDREA CEBALLOS
M.P. Nº 0210137-0501731 ATL

APROBÓ

Ingeniero
GUSTAVO DE LEON VILLALOBOS
M.P. Nº 13202- 18045 BLV

COLABORADORES:

A. RAMIREZ
Delineante

CONTROL DE CAMBIOS:

VERSION	FECHA	DESCRIPCION
0	2023-04-14	VERSION INICIAL

NOMBRE DEL ARCHIVO:
SID2023-F4-TEC-LOC-PL015_v1.dwg

FECHA:	ESCALA:
14/04/2023	**INDICADAS**

PLANO:
SID2023-CL-FIV-LOC-PL015
01 DE 01