


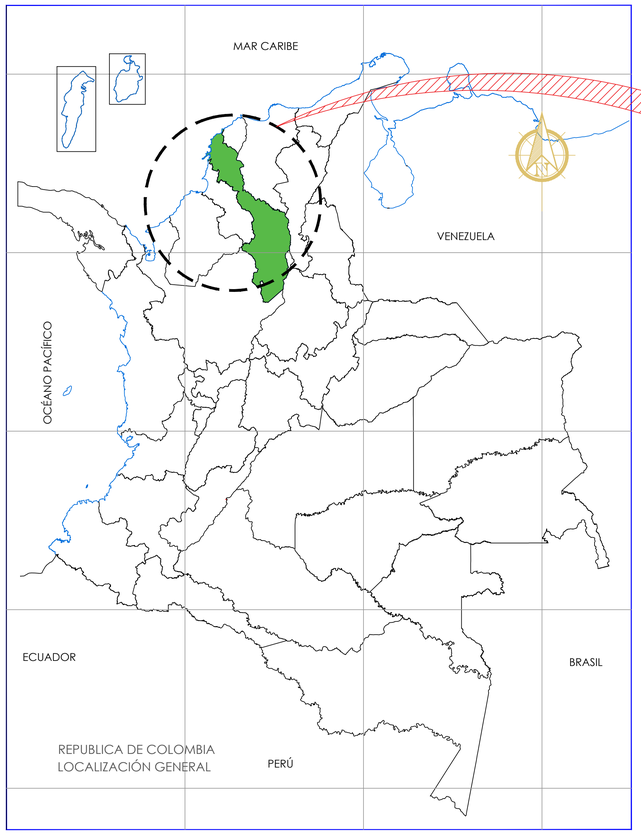


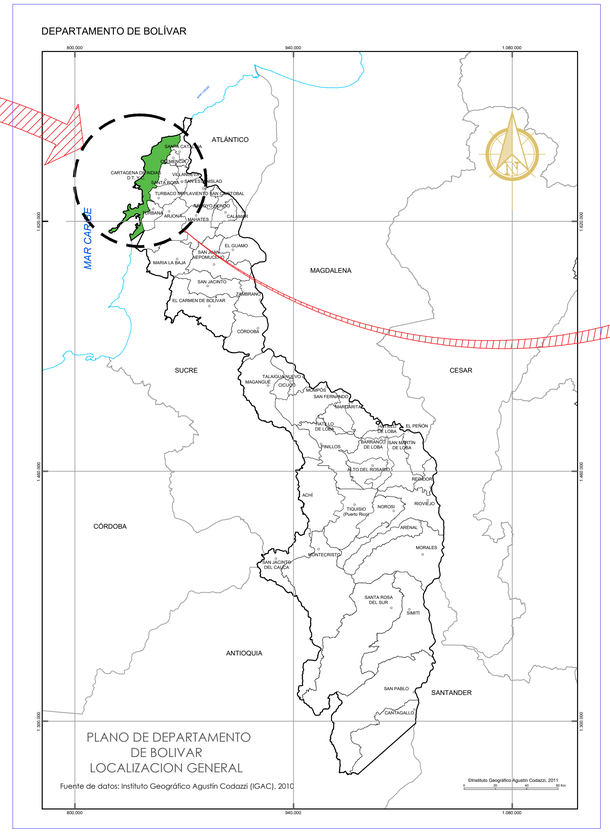

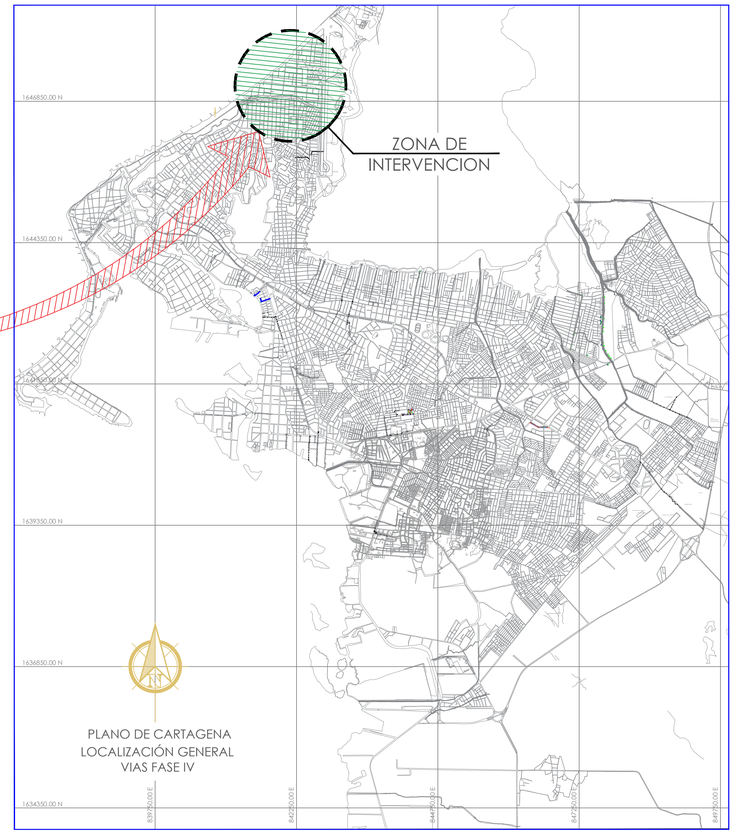

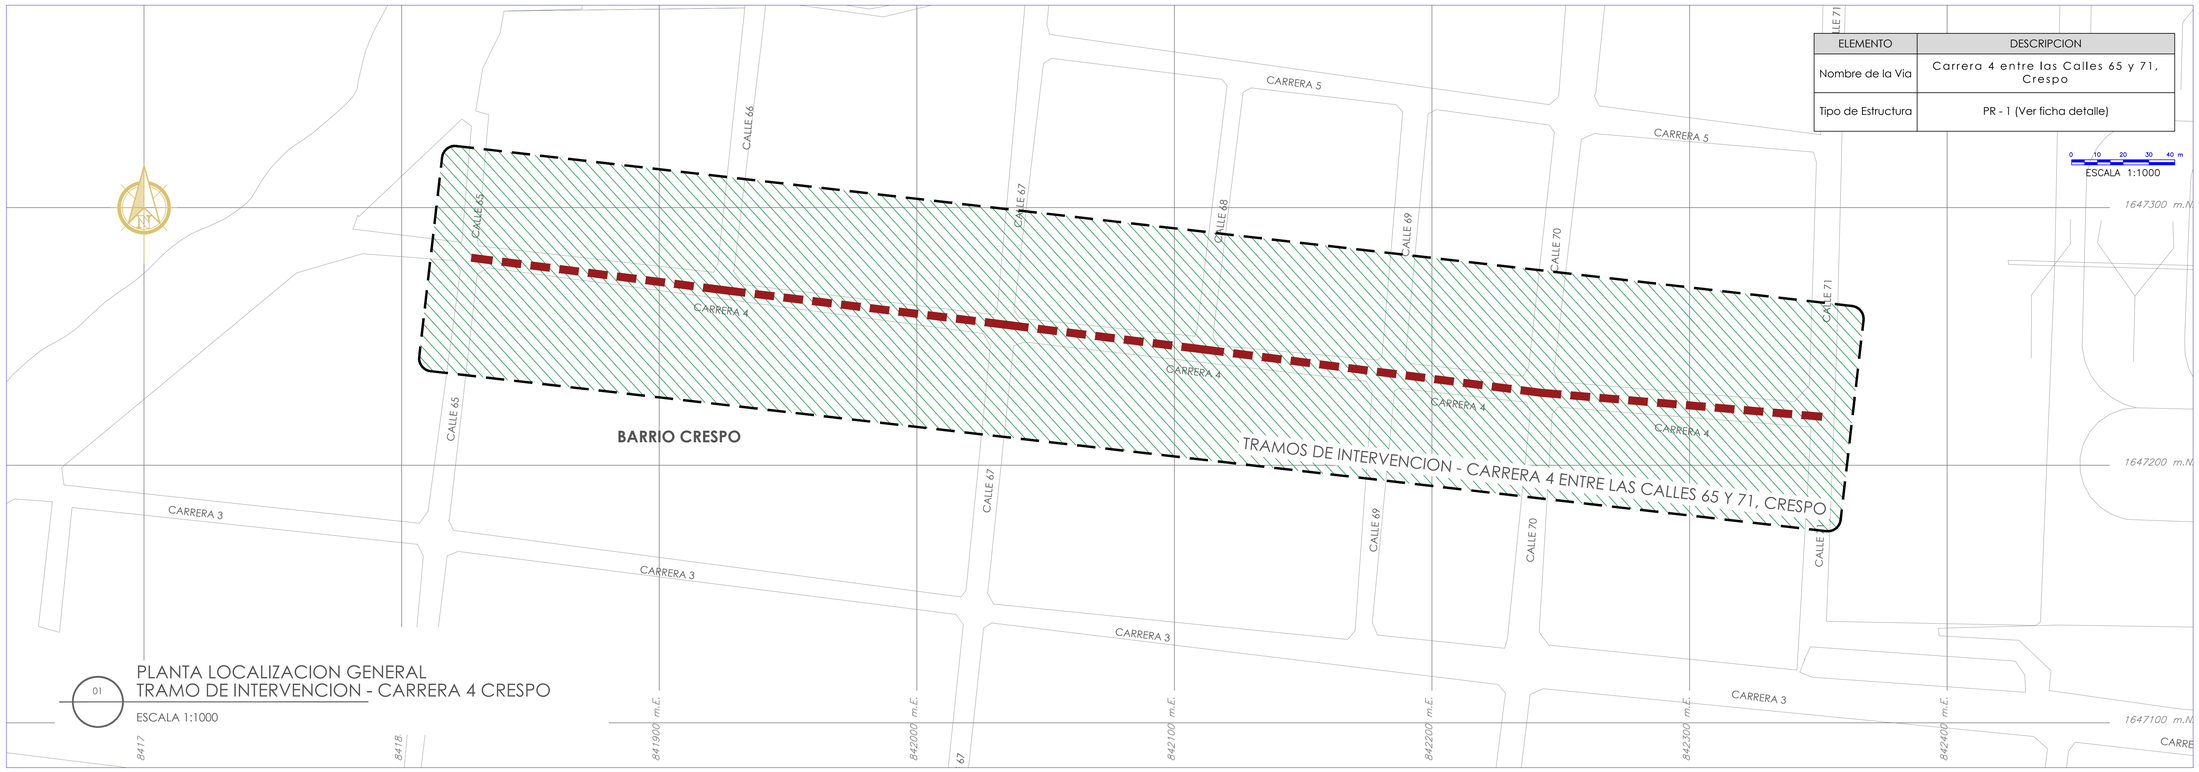

ELEMENTO	DESCRIPCION
Nombre de la Via	Carrera 4 entre las Calles 65 y 71, Crespo
Tipo de Estructura	PR - 1 (Ver ficha detalle)


01 PLANTA LOCALIZACION GENERAL
TRAMO DE INTERVENCION - CARRERA 4 CRESPO
ESCALA 1:1000

ALCALDÍA DISTRITAL
CARTAGENA
DE INDIAS D. T. y C

SECRETARÍA DE INFRAESTRUCTURA
Salvemos Juntos a Cartagena

Ing. LUIS VILLADIEGO CÁRCAMO
Secretario de Infraestructura

LOCALIZACIÓN GENERAL:
DEPARTAMENTO DE BOLIVAR

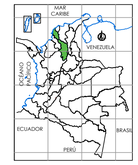

CARTAGENA DE INDIAS DT Y C.



PROYECTO - CONTRATO:
"EJECUTAR POR EL SISTEMA DE PRECIOS UNITARIOS FIJOS Y A MONTO AGOTABLE LAS ACTIVIDADES NECESARIAS PARA LA EJECUCION DE LAS OBRAS DE REHABILITACION DE LA MALLA VIAL URBANA DEL DISTRITO DE CARTAGENA DE INDIAS D.T. Y C. - FASE IV"

PROGRAMA:
"CONSTRUCCION, MEJORAMIENTO Y REHABILITACION DE VIAS PARA EL TRANSPORTE Y LA MOVILIDAD EN EL DISTRITO DE CARTAGENA DE INDIAS"
SECRETARÍA DE INFRAESTRUCTURA

CONTENIDO:
PLANTA LOCALIZACIÓN CARRERA 4 ENTRE LAS CALLES 65 Y 71, CRESPO- FASE IV
Localidad 1 - Historica y del Caribe Norte

VO BO.:

REVISÓ
Ingeniero
JUAN MANUEL GOMEZ
M.P. Nº 13202196603 BLV

REVISÓ
Ingeniera
PAULA ANDREA CEBALLOS
M.P. Nº 021037-0501731 ATL

APROBÓ
Ingeniero
GUSTAVO DE LEON VILLALOBOS
M.P. Nº 13202- 18045 BLV

COLABORADORES:
A. RAMIREZ
Delineante

CONTROL DE CAMBIOS:

VERSION	FECHA	DESCRIPCION
0	2023-04-14	VERSION INICIAL

NOMBRE DEL ARCHIVO:
SID2023-F4-TEC-LOC-PL016_v1.dwg

FECHA: 14/04/2023
ESCALA: **INDICADAS**

PLANO:
SID2023-CL-FIV-LOC-PL016
01 DE 01