


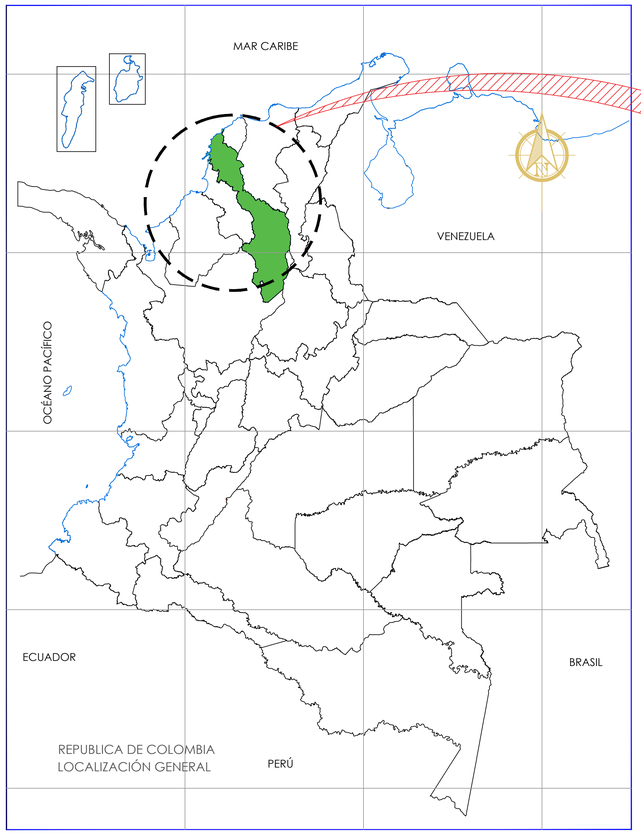


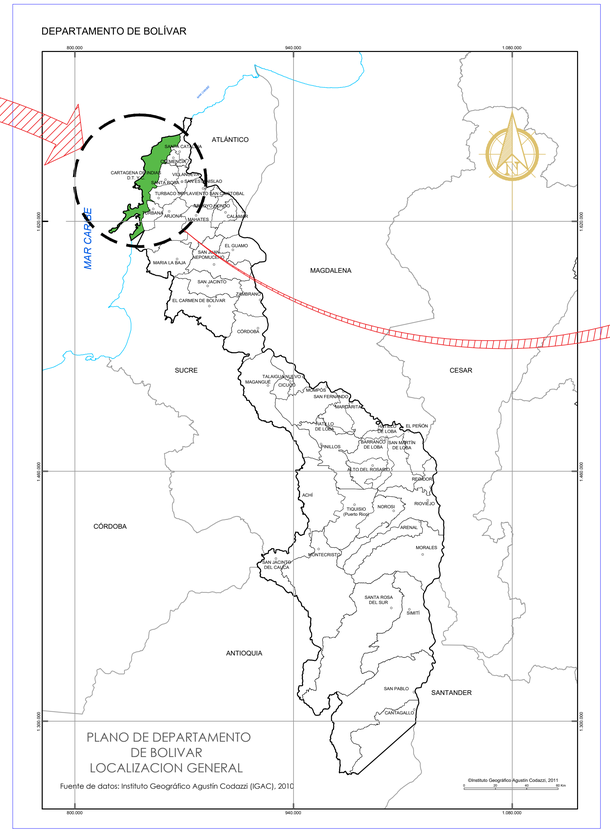

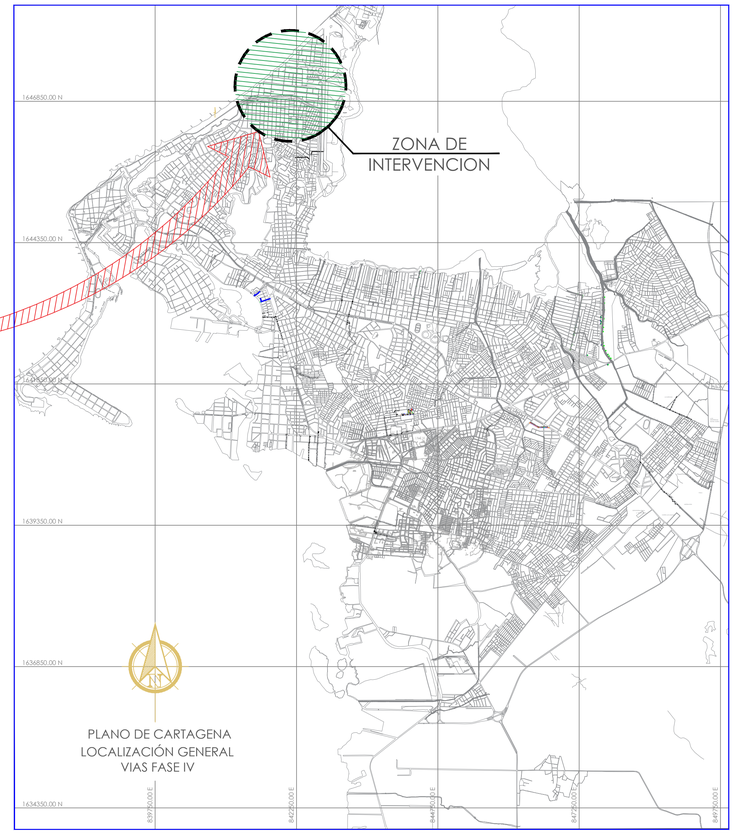

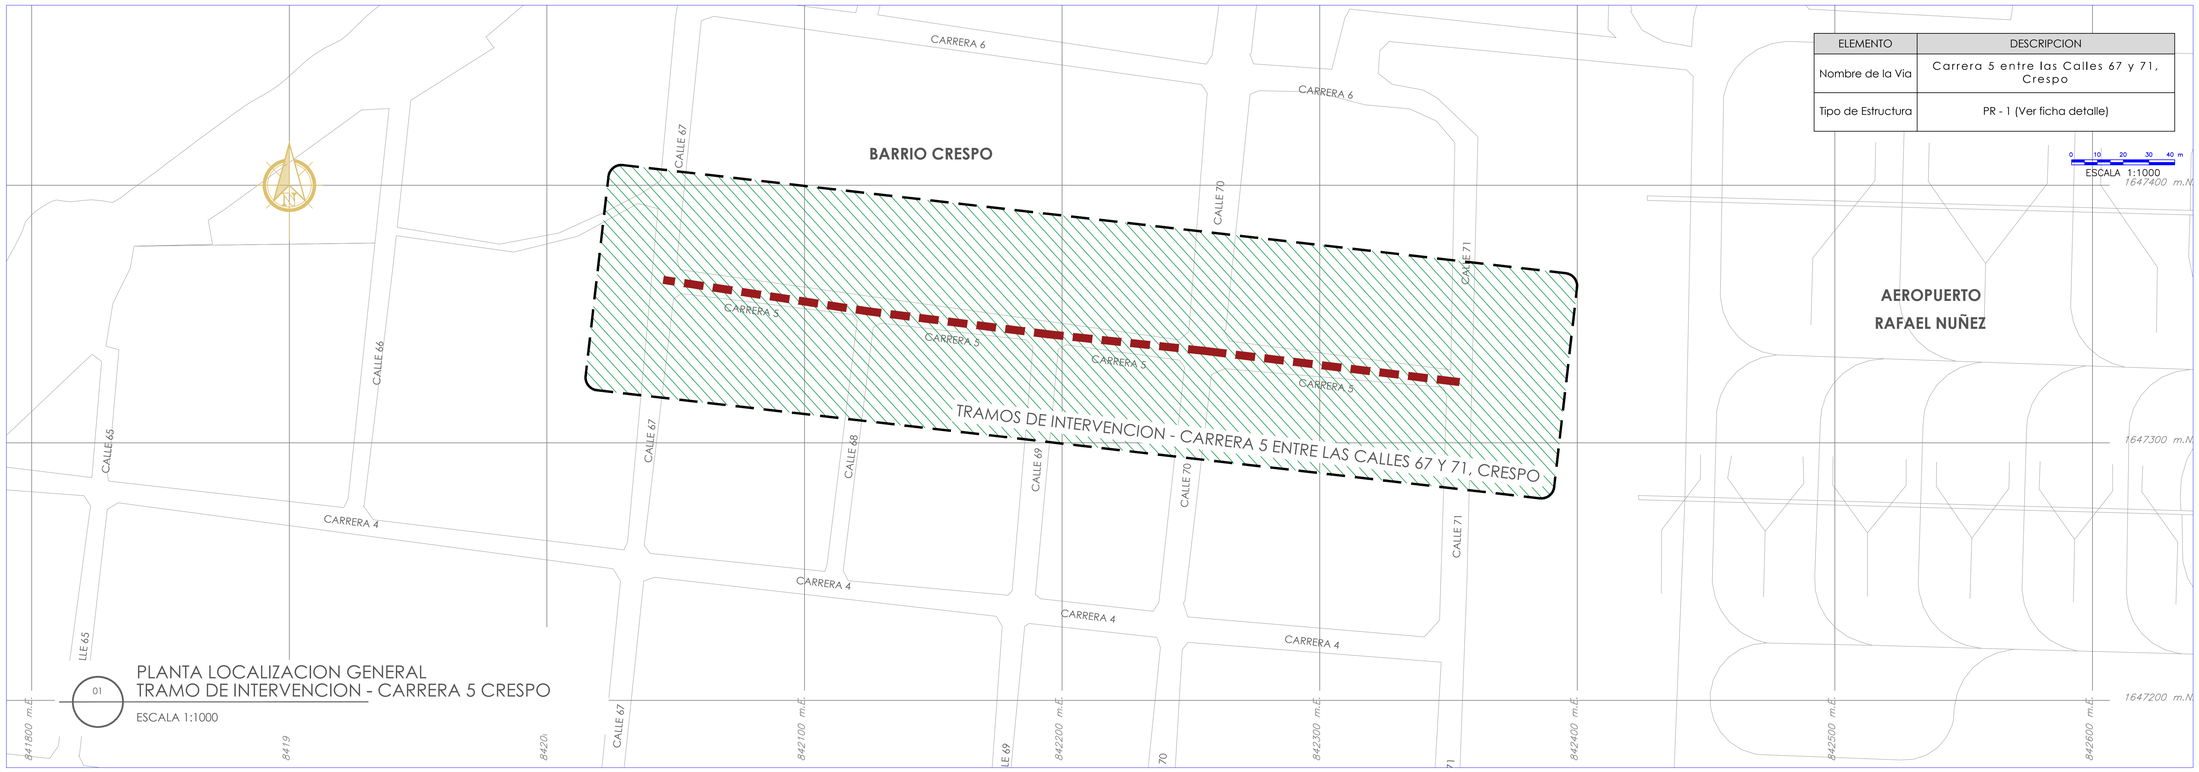

ELEMENTO	DESCRIPCION
Nombre de la Via	Carrera 5 entre las Calles 67 y 71, Crespo
Tipo de Estructura	PR - 1 (Ver ficha detalle)

01

PLANTA LOCALIZACION GENERAL
TRAMO DE INTERVENCION - CARRERA 5 CRESPO

ESCALA 1:1000


ALCALDÍA DISTRITAL
CARTAGENA
DE INDIAS D. T. y C

SECRETARÍA DE INFRAESTRUCTURA
Salvemos Juntos a Cartagena

Ing. LUIS VILLADIEGO CÁRCAMO
Secretario de Infraestructura

LOCALIZACIÓN GENERAL:

DEPARTAMENTO DE BOLIVAR

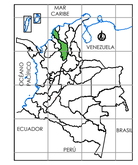

CARTAGENA DE INDIAS DT Y C.



PROYECTO - CONTRATO:

"EJECUTAR POR EL SISTEMA DE PRECIOS UNITARIOS FIJOS Y A MONTO AGOTABLE LAS ACTIVIDADES NECESARIAS PARA LA EJECUCION DE LAS OBRAS DE REHABILITACION DE LA MALLA VIAL URBANA DEL DISTRITO DE CARTAGENA DE INDIAS D.T. Y C. - FASE IV"

PROGRAMA:

"CONSTRUCCION, MEJORAMIENTO Y REHABILITACION DE VIAS PARA EL TRANSPORTE Y LA MOVILIDAD EN EL DISTRITO DE CARTAGENA DE INDIAS"

SECRETARÍA DE INFRAESTRUCTURA

CONTENIDO:

PLANTA LOCALIZACIÓN CARRERA 5 ENTRE LAS CALLES 67 Y 71, CRESPO- FASE IV
Localidad 1 - Historica y del Caribe Norte

VO BO.:

REVISÓ

Ingeniero
JUAN MANUEL GOMEZ
M.P. Nº 13202196603 BLV

REVISÓ

Ingeniero
PAULA ANDREA CEBALLOS
M.P. Nº 021037-0501731 ATL

APROBÓ

Ingeniero
GUSTAVO DE LEON VILLALOBOS
M.P. Nº 13202- 18045 BLV

COLABORADORES:

A. RAMIREZ
Delineante

CONTROL DE CAMBIOS:

VERSION	FECHA	DESCRIPCION
0	2023-04-14	VERSION INICIAL

NOMBRE DEL ARCHIVO:
SID2023-F4-TEC-LOC-PL017_v1.dwg

FECHA:	ESCALA:
14/04/2023	**INDICADAS**

PLANO:
SID2023-CL-FIV-LOC-PL017
01 DE 01