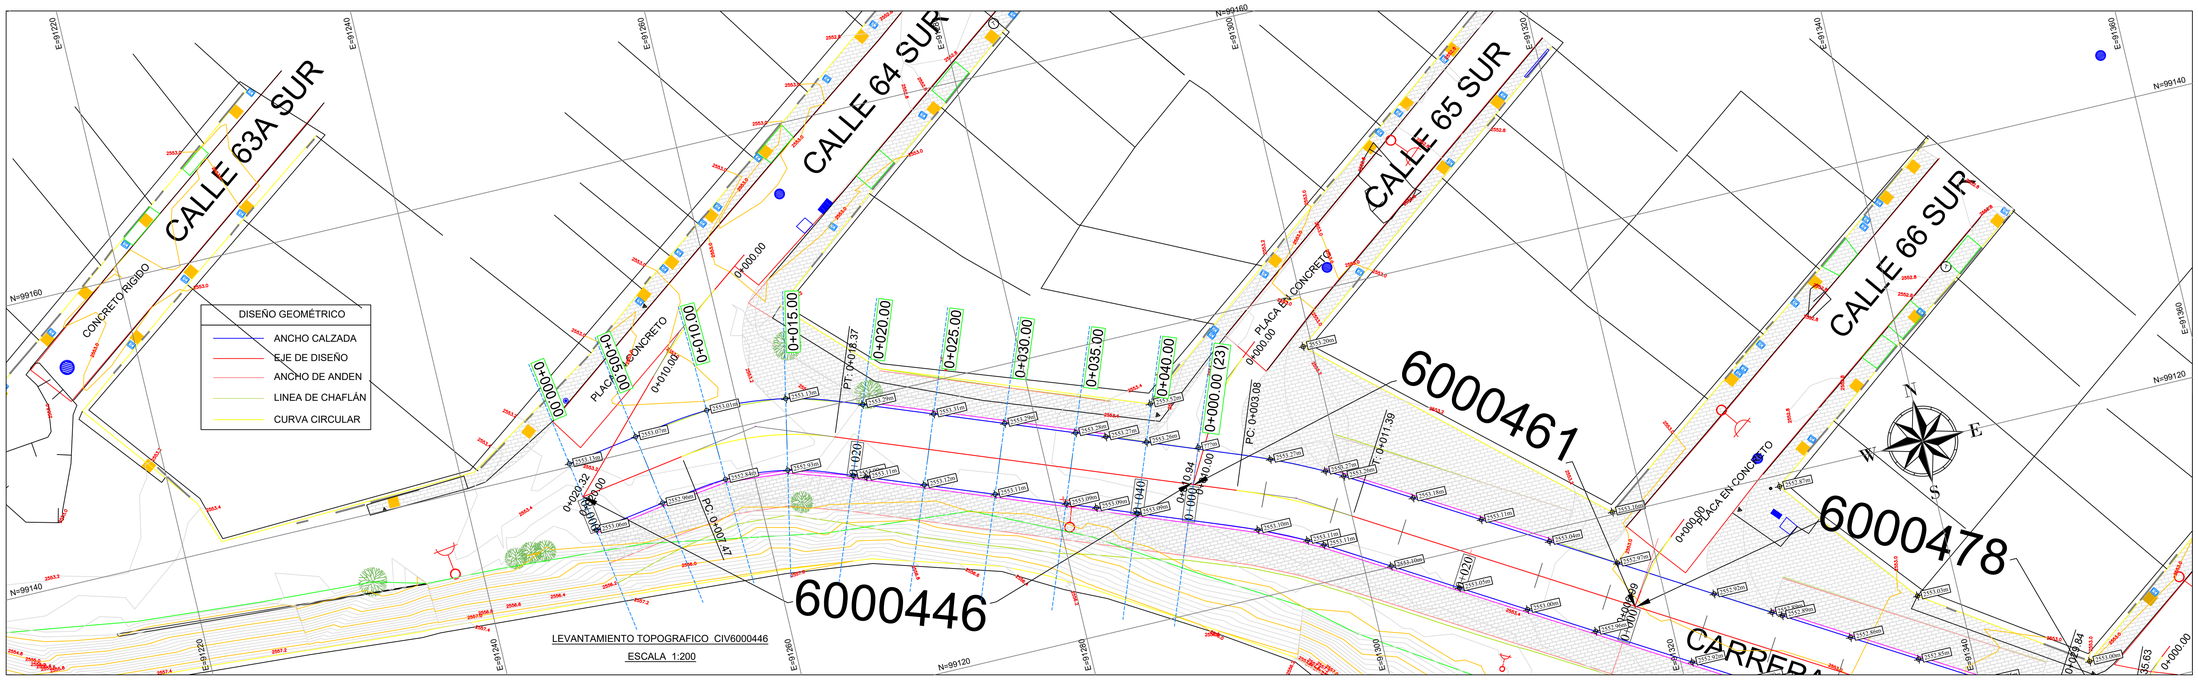


LEVANTAMIENTO TOPOGRAFICO CIV6000446

ESCALA 1:200


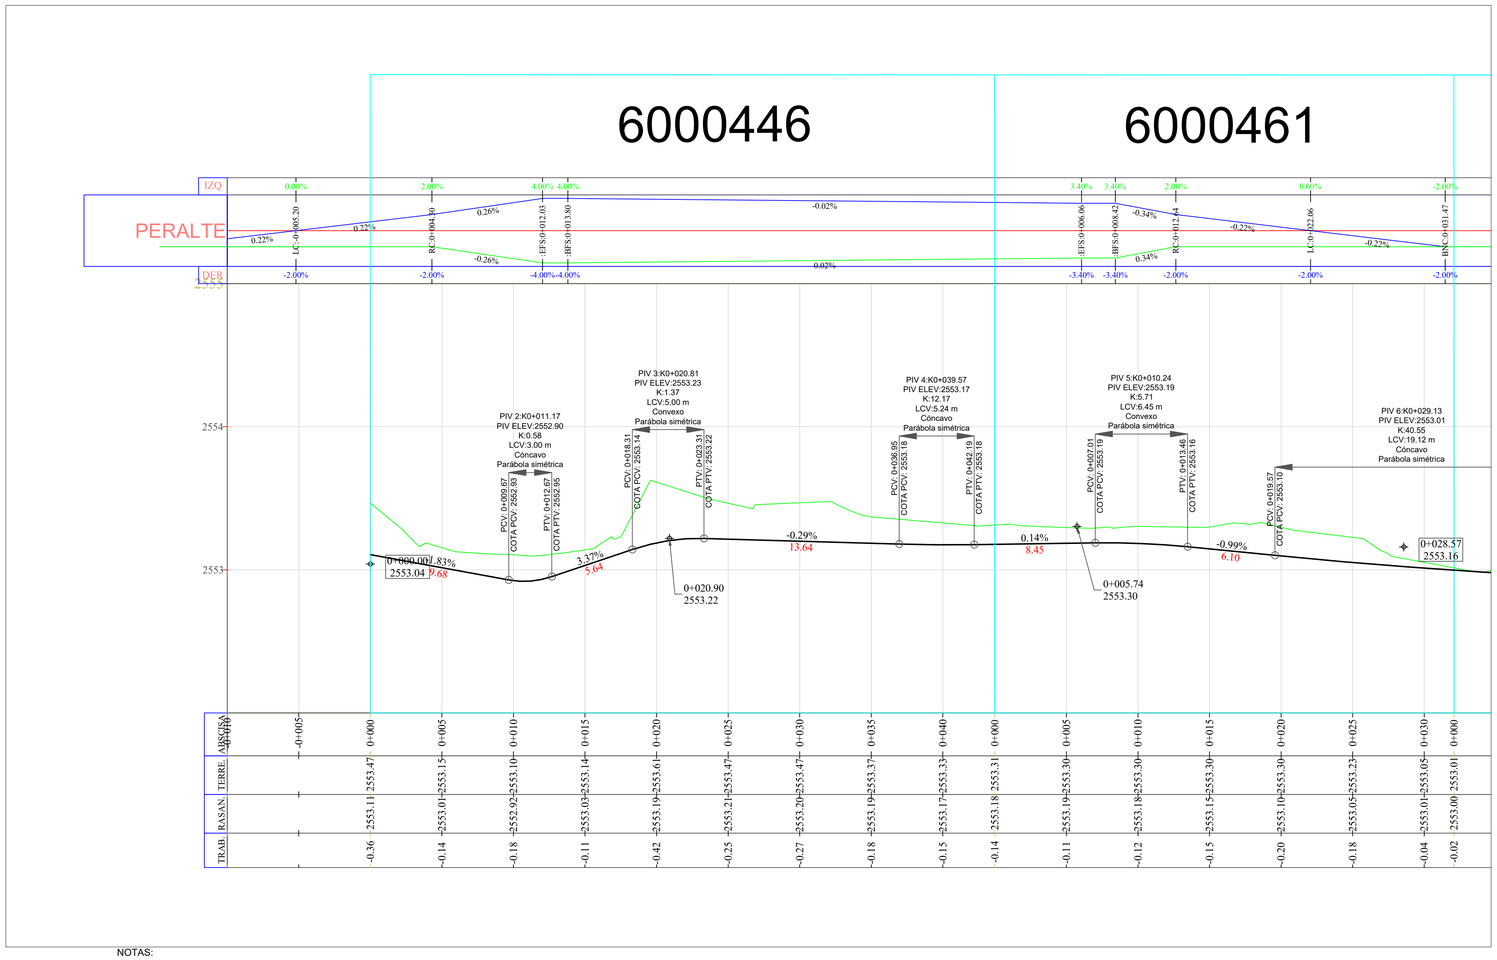


DIAGRAMA DE PERALTES

- BORDE IZQUIERDO
- EJE
- BORDE DERECHO

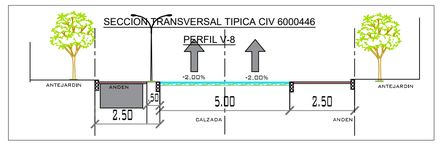

NOTAS:

1-Coordenadas con norte falso

2-Intervalo de curvas de nivel: 0.1 m indexadas cada 0.5m

PERFIL EJE VIA CIV6000446

ESCALA 1:200

ESCALA GRÁFICA: 0 6 12 Metros

INSTITUTO DE DESARROLLO URBANO
Alcaldía Mayor
Bogotá D.C.

FDLT-CIN-260-2022

CONSTRUCTOR: AESA INGENIERIA DE PROYECTOS SAS

DIRECTOR DE CONSULTORIA: ANTONIO_ESTEBAN_SANCHEZ 01190-0047

COORDINADOR DE CONSULTORIA: DAGOBERTO_CABRALES_C 542022-40053_NTS

ESPECIALISTA CONSULTORIA: LEONARDO_PACHECO_N 01115-10801

COORDINADOR FDLT:

ARQ.MONICA_MARTINEZ
APOYO_SUPERVISIÓN

ING_NELSON_HERNANDEZ
APOYO_SUPERVISIÓN

VERSIÓN	MODIFICACIONES	FECHA
I		
II		
III		
IV		
V		
VI		
VII		
VIII		

PROYECTO: "REALIZAR LOS ESTUDIOS Y DISEÑOS PARA LA INTERVENCIÓN DE LA MALLA LOCAL Y ESPACIO PUBLICO ASOCIADO A LA LOCALIDAD DE TUNJUELITO EN BOGOTÁ D.C."

CONTIENE: PLANTA- PERFIL CIV6000446 CARRERA 66 ENTRE CALLE 64 SUR Y CALLE 65 SUR

LOCALIDAD: TUNJUELITO

ESCALA: H=1: 200 V=1: 20

REFERENCIA:

ARCHIVO AUTOCAD: CIV6000446.DWG

FECHA: ENERO_DE_2023

PLANCHA No. 01 DE 02

CONSECUTIVO: 01