
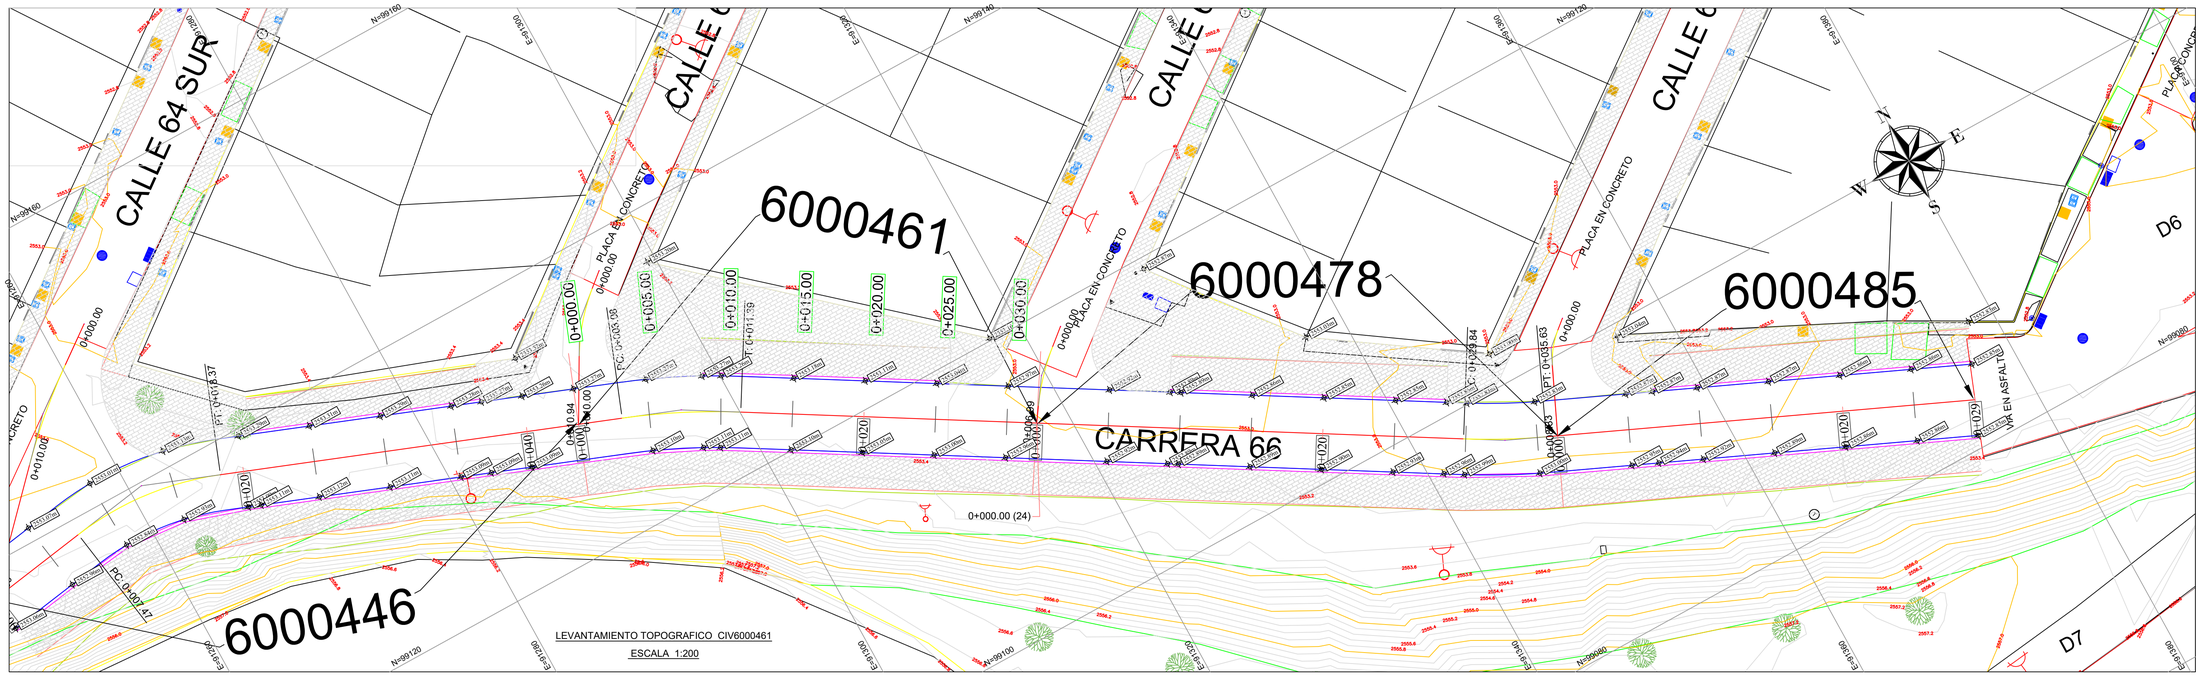


LEVANTAMIENTO TOPOGRAFICO CIV6000461

ESCALA 1:200

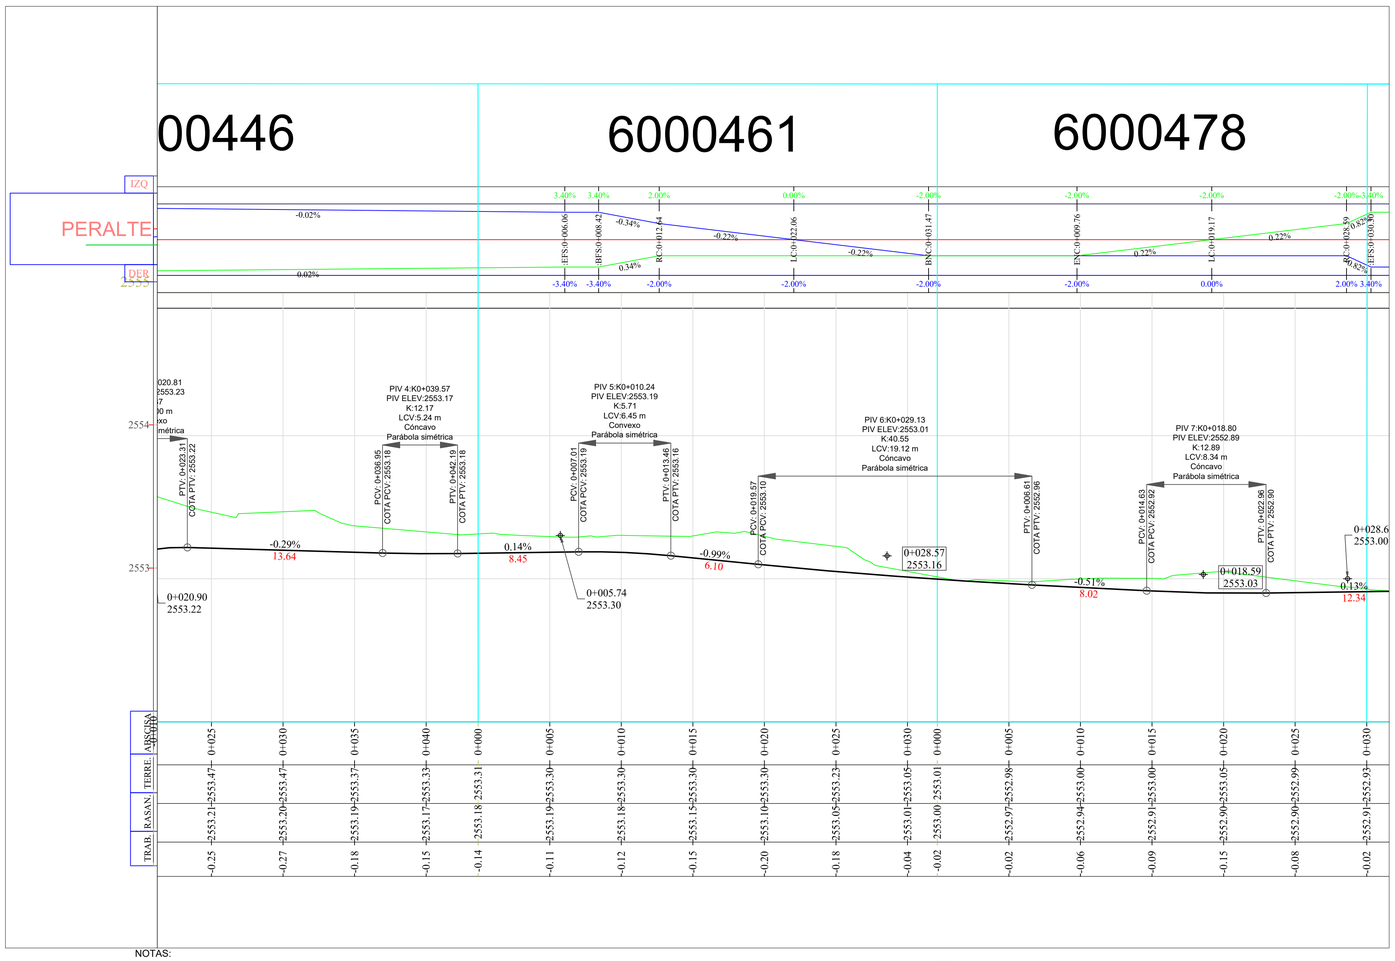

NOTAS:

1-Coordenadas con norte falso
2-Intervalo de curvas de nivel: 0.1 m indexadas cada 0.5m

PERFIL EJE VIA CIV6000461


ESCALA 1:200

DISEÑO GEOMÉTRICO

- ANCHO CALZADA
- EJE DE DISEÑO
- ANCHO DE ANDEN
- LINEA DE CHAFLÁN
- CURVA CIRCULAR

DIAGRAMA DE PERALTES

- BORDE IZQUIERDO
- EJE
- BORDE DERECHO

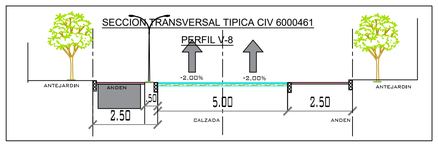

ESCALA GRÁFICA: 0 6 12 Metros

INSTITUTO DE DESARROLLO URBANO
Alcaldía Mayor
Bogotá D.C.

CONSTRUCTOR: AESA INGENIERIA DE PROYECTOS SAS
FDLT-CIN-260-2022

DIRECTOR DE CONSULTORÍA: ANTONIO_ESTEBAN_SANCHEZ 01190-0047
COORDINADOR DE CONSULTORIA: DAGOBERTO_CABRALES_C 542022-40053_NTS
ESPECIALISTA CONSULTORIA: LEONARDO_PACHECO_N 01115-10801

COORDINADOR FDLT:
ARQ.MONICA_MARTINEZ
APOYO_SUPERVISIÓN
ING_NELSON_HERNANDEZ
APOYO_SUPERVISIÓN

VERSIÓN	MODIFICACIONES	FECHA
I		
II		
III		
IV		
V		
VI		
VII		
VIII		

PROYECTO: "REALIZAR LOS ESTUDIOS Y DISEÑOS PARA LA INTERVENCIÓN DE LA MALLA LOCAL Y ESPACIO PÚBLICO ASOCIADO A LA LOCALIDAD DE TUNJUELITO EN BOGOTÁ D.C."

CONTIENE: PLANTA– PERFIL CIV6000461 CARRERA 66 ENTRE CALLE 65 SUR Y CALLE 66 SUR

REFERENCIA:

ARCHIVO AUTOCAD: CIV6000461.DWG

LOCALIDAD: TUNJUELITO

ESCALA: H=1: 200 V=1: 20

FECHA: ENERO_DE_2023

PLANCHA No. 01 DE 02

CONSECUTIVO: 01