

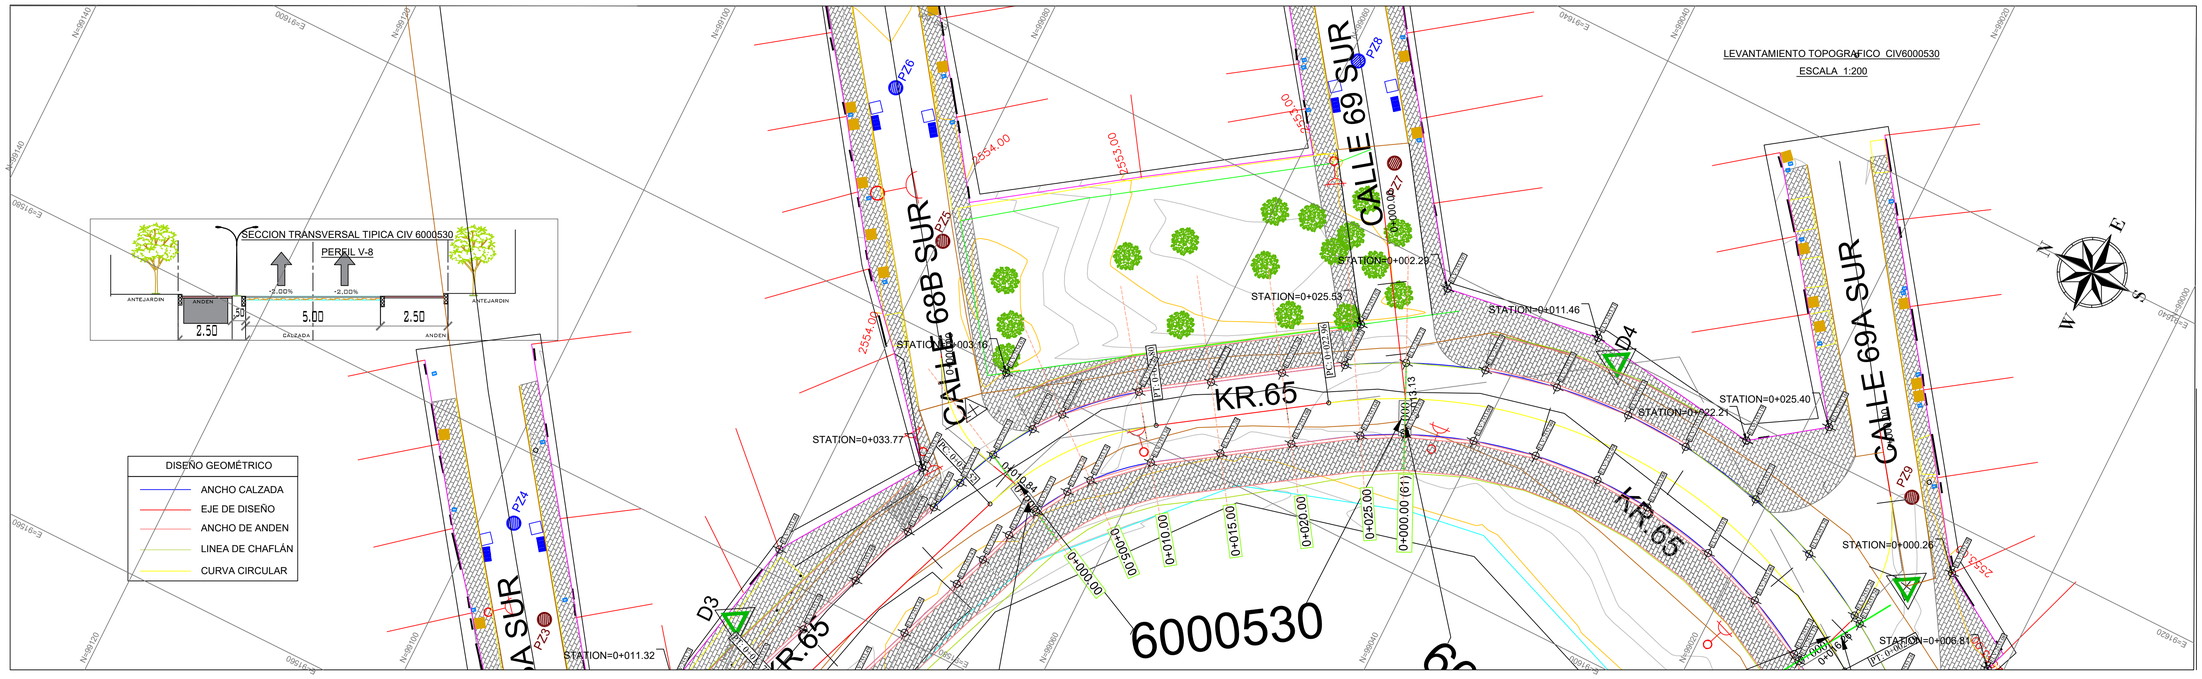


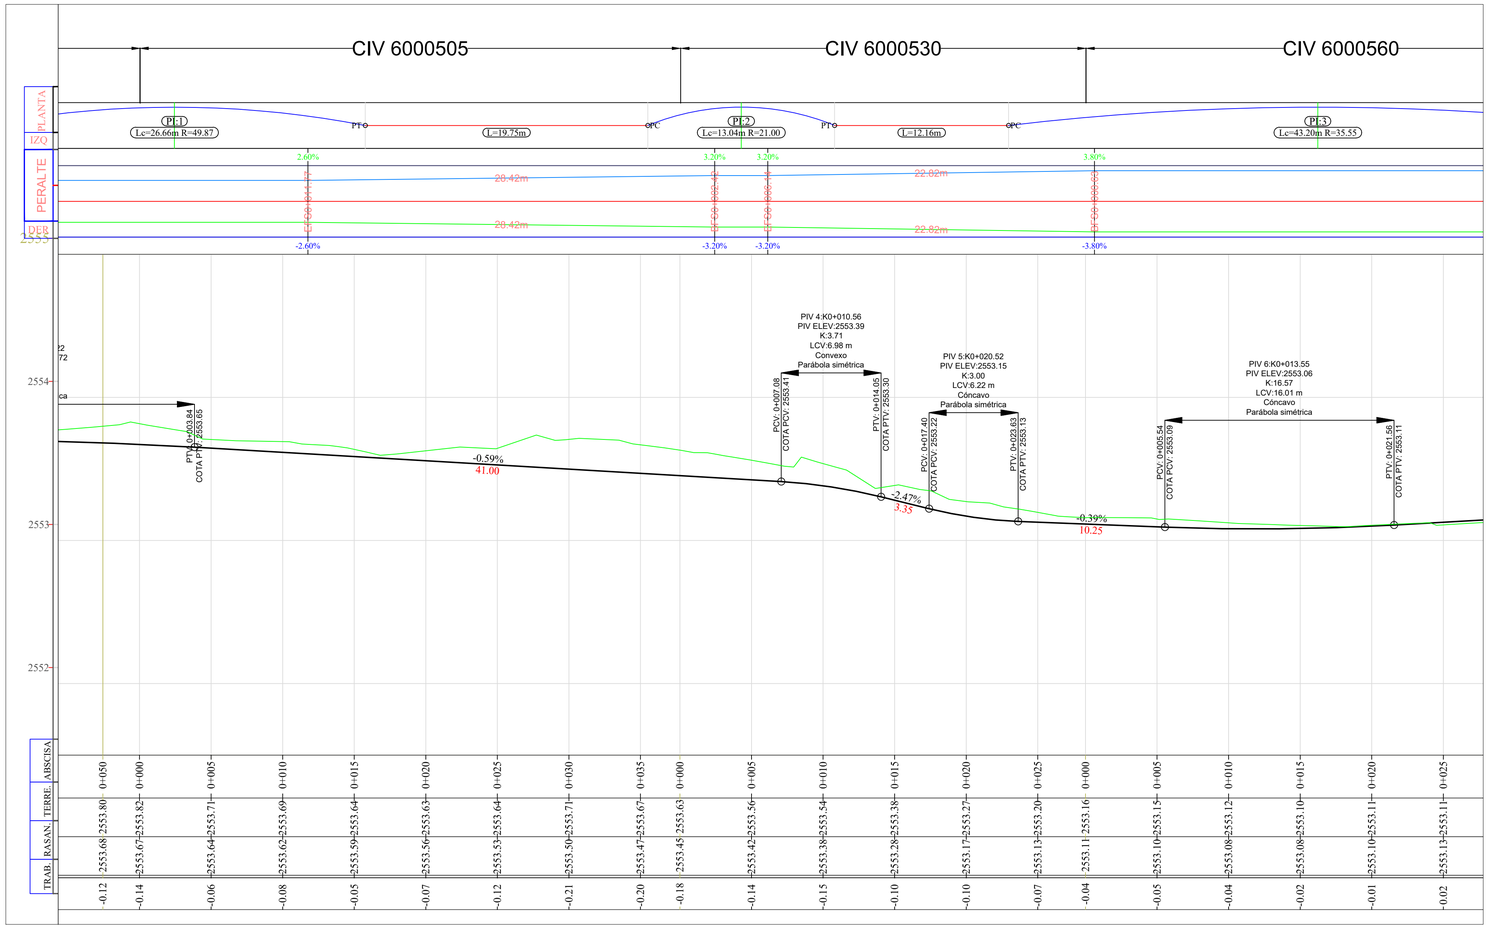

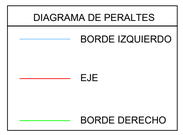

NOTAS:

1-Coordenadas con norte falso
2-Intervalo de curvas de nivel: 0.1 m indexadas cada 0.5m

PERFIL EJE VIA CIV6000530
ESCALA 1:200

ESCALA GRÁFICA: 0 6 12 Metros

INSTITUTO DE DESARROLLO URBANO
Alcaldía Mayor
Bogotá D.C.

CONSTRUCTOR:
AESA INGENIERIA DE PROYECTOS SAS

FDLT-CIN-260-2022

DIRECTOR DE CONSULTORÍA:
ANTONIO_ESTEBAN_SANCHEZ
01190-0047

COORDINADOR DE CONSULTORIA:
DAGOBERTO_CABRALES_C
542022-40053_NTS

ESPECIALISTA CONSULTORIA
LEONARDO_PACHECO_N
01115-10801

COORDINADOR FDLT:

ARQ.MONICA_MARTINEZ
APOYO_SUPERVISIÓN

ING_NELSON_HERNANDEZ
APOYO_SUPERVISIÓN

VERSIÓN	MODIFICACIONES	FECHA
I		
II		
III		
IV		
V		
VI		
VII		
VIII		

PROYECTO:
"REALIZAR LOS ESTUDIOS Y DISEÑOS PARA LA INTERVENCIÓN DE LA MALLA LOCAL Y ESPACIO PÚBLICO ASOCIADO A LA LOCALIDAD DE TUNJUELITO EN BOGOTÁ D.C."

CONTIENE:
PLANTA- PERFIL
CIV6000530
CARRERA 65 y CALLES 68 B SUR Y CALLE 69 SUR

LOCALIDAD: TUNJUELITO
ESCALA: H=1:200 V=1:20

REFERENCIA:

ARCHIVO AUTOCAD: CIV6000530.DWG

FECHA: ENERO_DE_2023

PLANCHA No. 01 DE 02

CONSECUTIVO: 01