
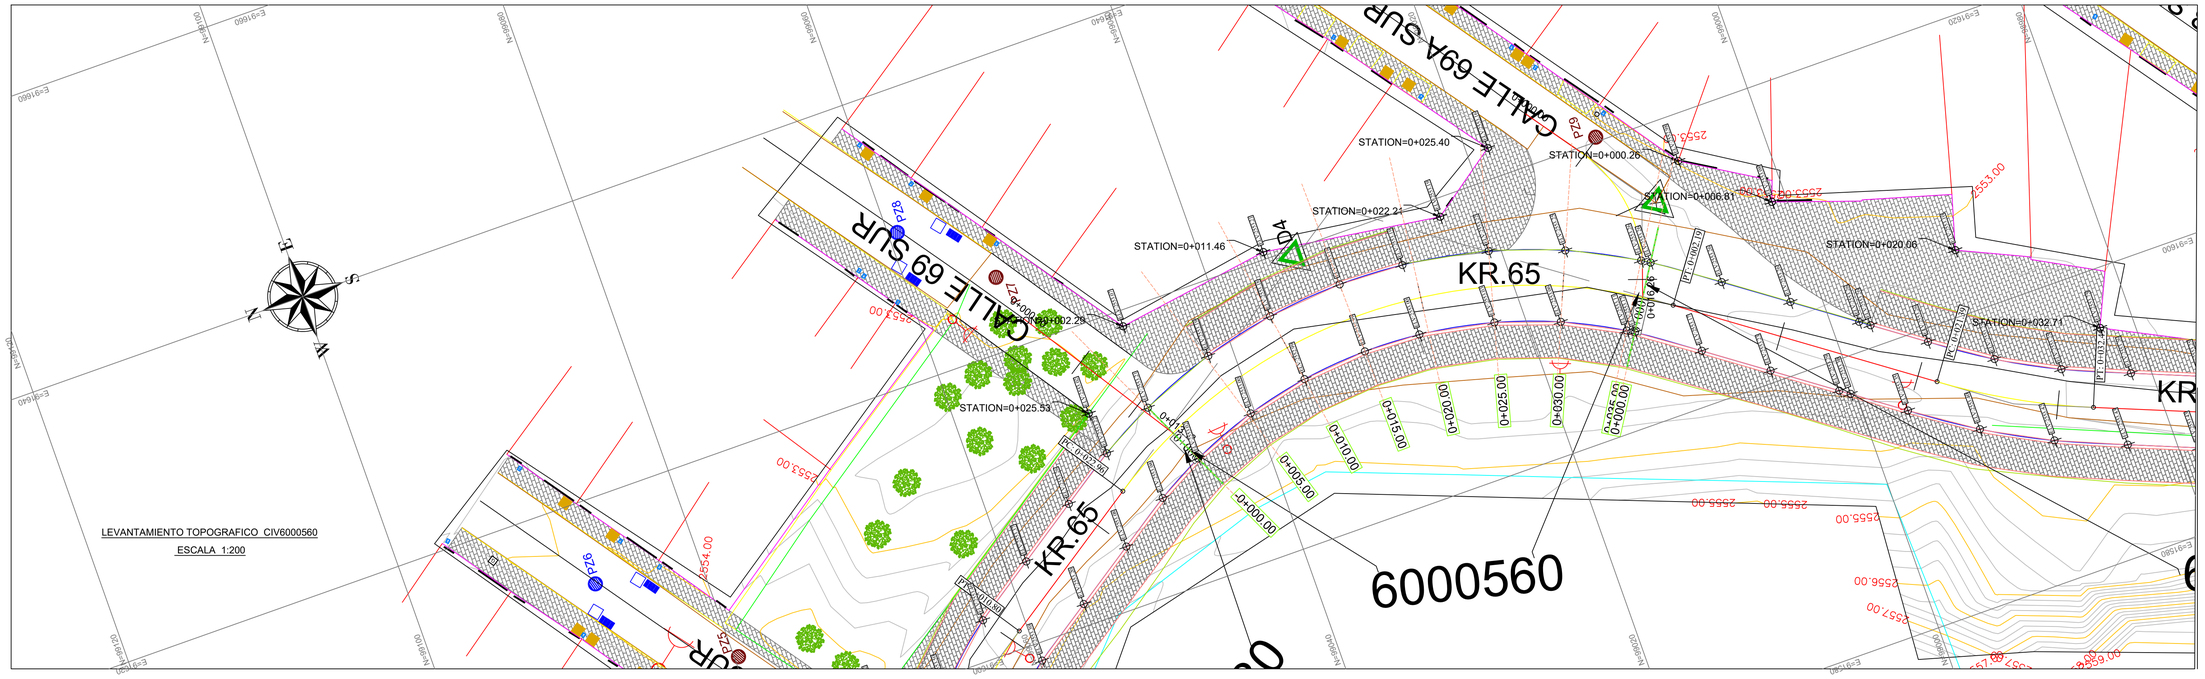


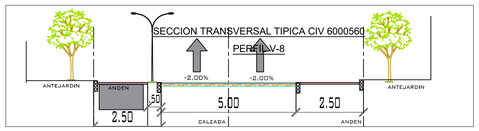

DISEÑO GEOMÉTRICO
- ANCHO CALZADA
- EJE DE DISEÑO
- ANCHO DE ANDEN
- LINEA DE CHAFLÁN
- CURVA CIRCULAR

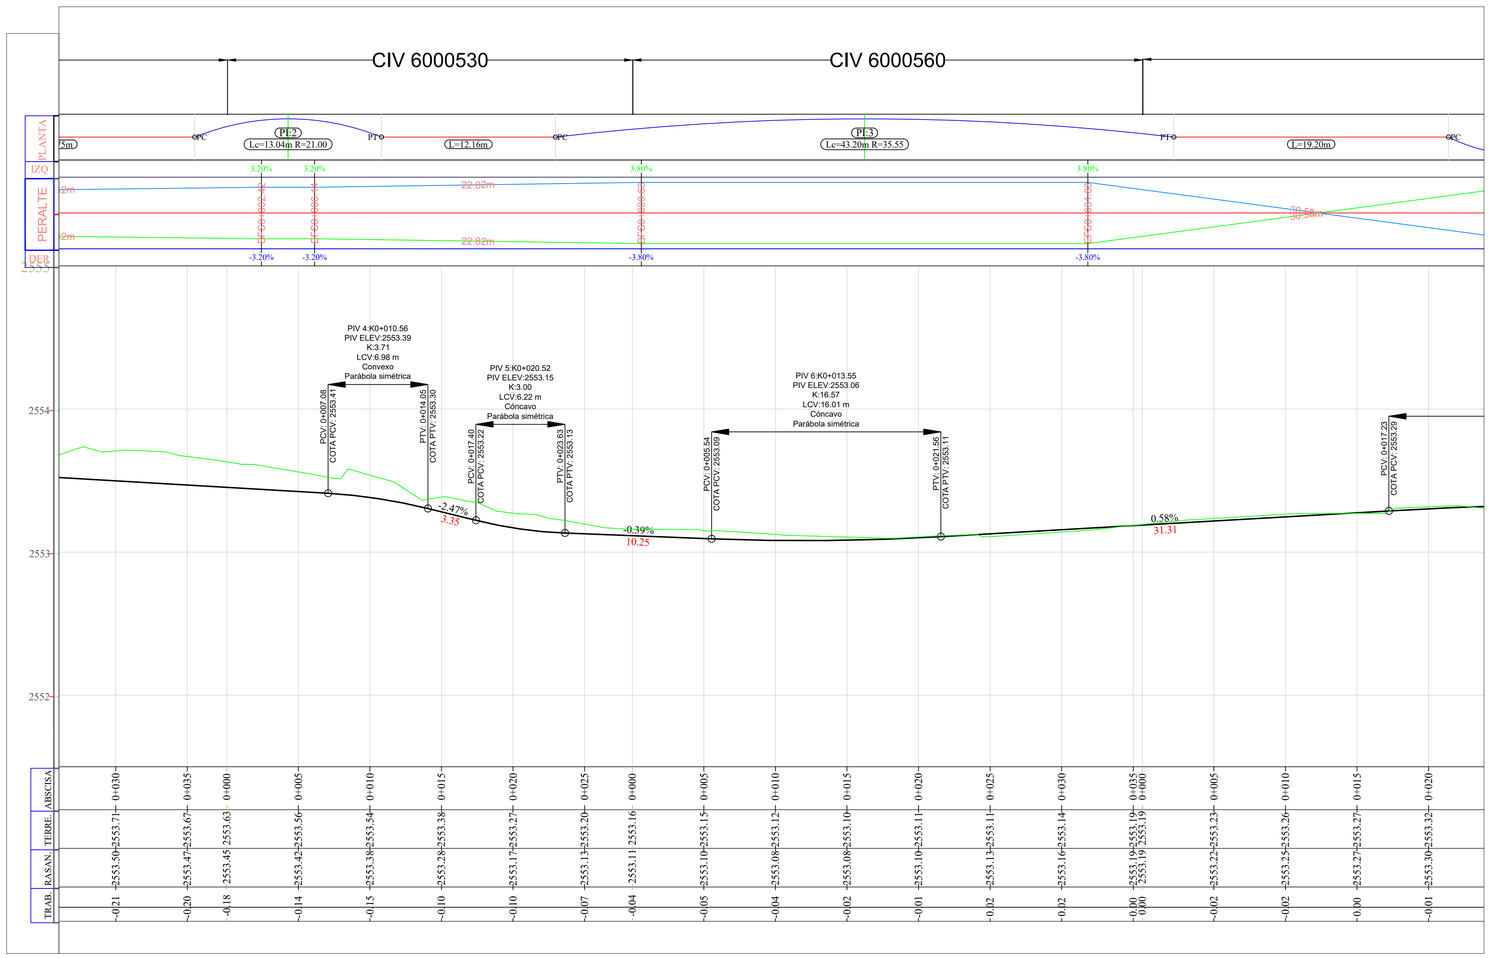


DIAGRAMA DE PERALTES
- BORDE IZQUIERDO
- EJE
- BORDE DERECHO

NOTAS:

1-Coordenadas con norte falso
2-Intervalo de curvas de nivel: 0.1 m indexadas cada 0.5m

PERFIL EJE VIA CIV6000560
ESCALA 1:200

ESCALA GRÁFICA: 0 6 12 Metros

INSTITUTO DE DESARROLLO URBANO
Alcaldía Mayor
Bogotá D.C.

CONSTRUCTOR:
AESA INGENIERIA DE PROYECTOS SAS

FDLT-CIN-260-2022

DIRECTOR DE CONSULTORIA:
ANTONIO_ESTEBAN_SANCHEZ
01190-0047

COORDINADOR DE CONSULTORIA:
DAGOBERTO_CABRALES_C
542022-40053_NTS

ESPECIALSITA CONSULTORIA
LEONARDO_PACHECO_N
01115-10801

COORDINADOR FDLT:
ARQ.MONICA_MARTINEZ
APOYO_SUPERVISIÓN
ING_NELSON_HERNANDEZ
APOYO_SUPERVISIÓN

VERSIÓN	MODIFICACIONES	FECHA
I		
II		
III		
IV		
V		
VI		
VII		
VIII		

PROYECTO:
"REALIZAR LOS ESTUDIOS Y DISEÑOS PARA LA INTERVENCIÓN DE LA MALLA LOCAL Y ESPACIO PUBLICO ASOCIADO A LA LOCALIDAD DE TUNJUELITO EN BOGOTÁ D.C."

CONTIENE:
PLANTA– PERFIL
CIV6000560
CARRERA 65 y CALLES 69 SUR Y CALLE 69 A SUR

LOCALIDAD: TUNJUELITO
ESCALA: H=1: 200 V=1: 20

REFERENCIA:

ARCHIVO AUTOCAD: CIV6000560.DWG

FECHA: ENERO_DE_2023

PLANCHA No. 01 DE 02

CONSECUTIVO: 01