


DISEÑO GEOMÉTRICO
- ANCHO CALZADA
- EJE DE DISEÑO
- ANCHO DE ANDEN
- LINEA DE CHAFLÁN
- CURVA CIRCULAR

DIAGRAMA DE PERALTES
- BORDE IZQUIERDO
- EJE
- BORDE DERECHO

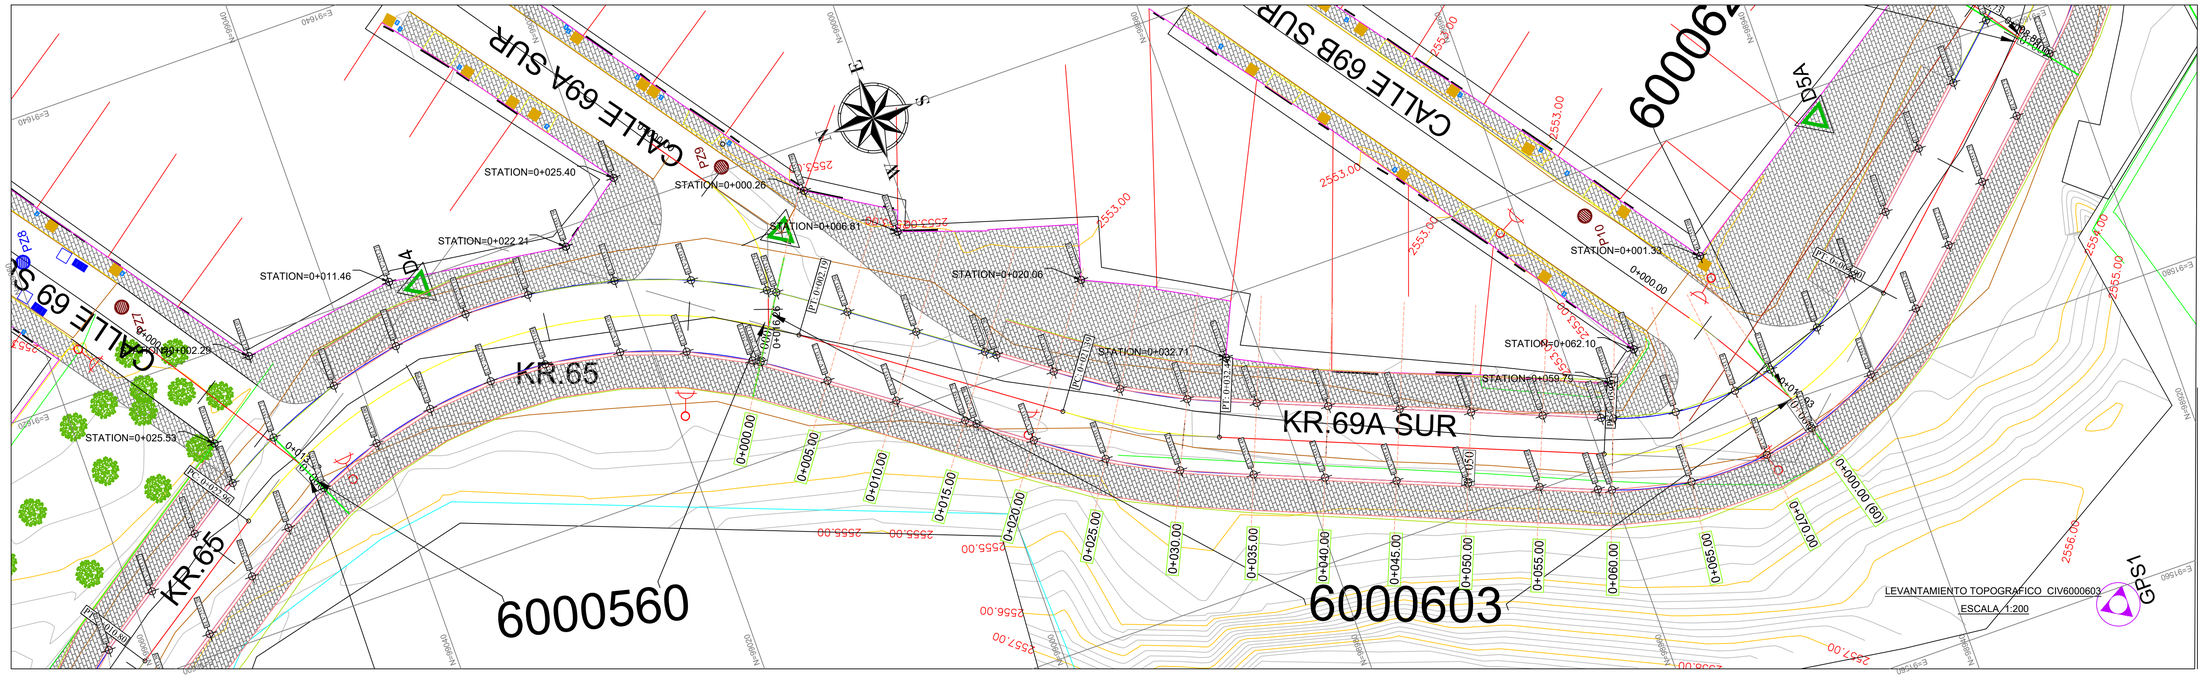

NOTAS:
1-Coordenadas con norte falso
2-Intervalo de curvas de nivel: 0.1 m indexadas cada 0.5m

PERFIL EJE VIA CIV6000603
ESCALA 1:200

ESCALA GRÁFICA: 0 6 12 Metros

INSTITUTO DE DESARROLLO URBANO
Alcaldía Mayor
Bogotá D.C.

CONSTRUCTOR: AESA INGENIERIA DE PROYECTOS SAS
FDLT-CIN-260-2022

DIRECTOR DE CONSULTORIA: ANTONIO_ESTEBAN_SANCHEZ 01190-0047
COORDINADOR DE CONSULTORIA: DAGOBERTO_CABRALES_C 542022-40053_NTS
ESPECIALISTA INTERVENTORIA: LEONARDO_PACHECO_N 01115-10801

COORDINADOR FDLT:
ARQ.MONICA_MARTINEZ
APOYO_SUPERVISIÓN
ING_NELSON_HERNANDEZ
APOYO_SUPERVISIÓN

VERSIÓN	MODIFICACIONES	FECHA
I		
II		
III		
IV		
V		
VI		
VII		
VIII		

PROYECTO: "REALIZAR LOS ESTUDIOS Y DISEÑOS PARA LA INTERVENCIÓN DE LA MALLA LOCAL Y ESPACIO PÚBLICO ASOCIADO A LA LOCALIDAD DE TUNJUELITO EN BOGOTÁ D.C."

CONTIENE: PLANTA- PERFIL CIV6000603 CARRERA 69 A SUR y CALLES 69 SUR Y CALLE 69 B SUR

LOCALIDAD: TUNJUELITO
ESCALA: H=1: 200 V=1: 20

REFERENCIA:
ARCHIVO AUTOCAD: CIV6000603.DWG
FECHA: ENERO_DE_2023

PLANCHA No. 01 DE 03
CONSECUTIVO: 01