
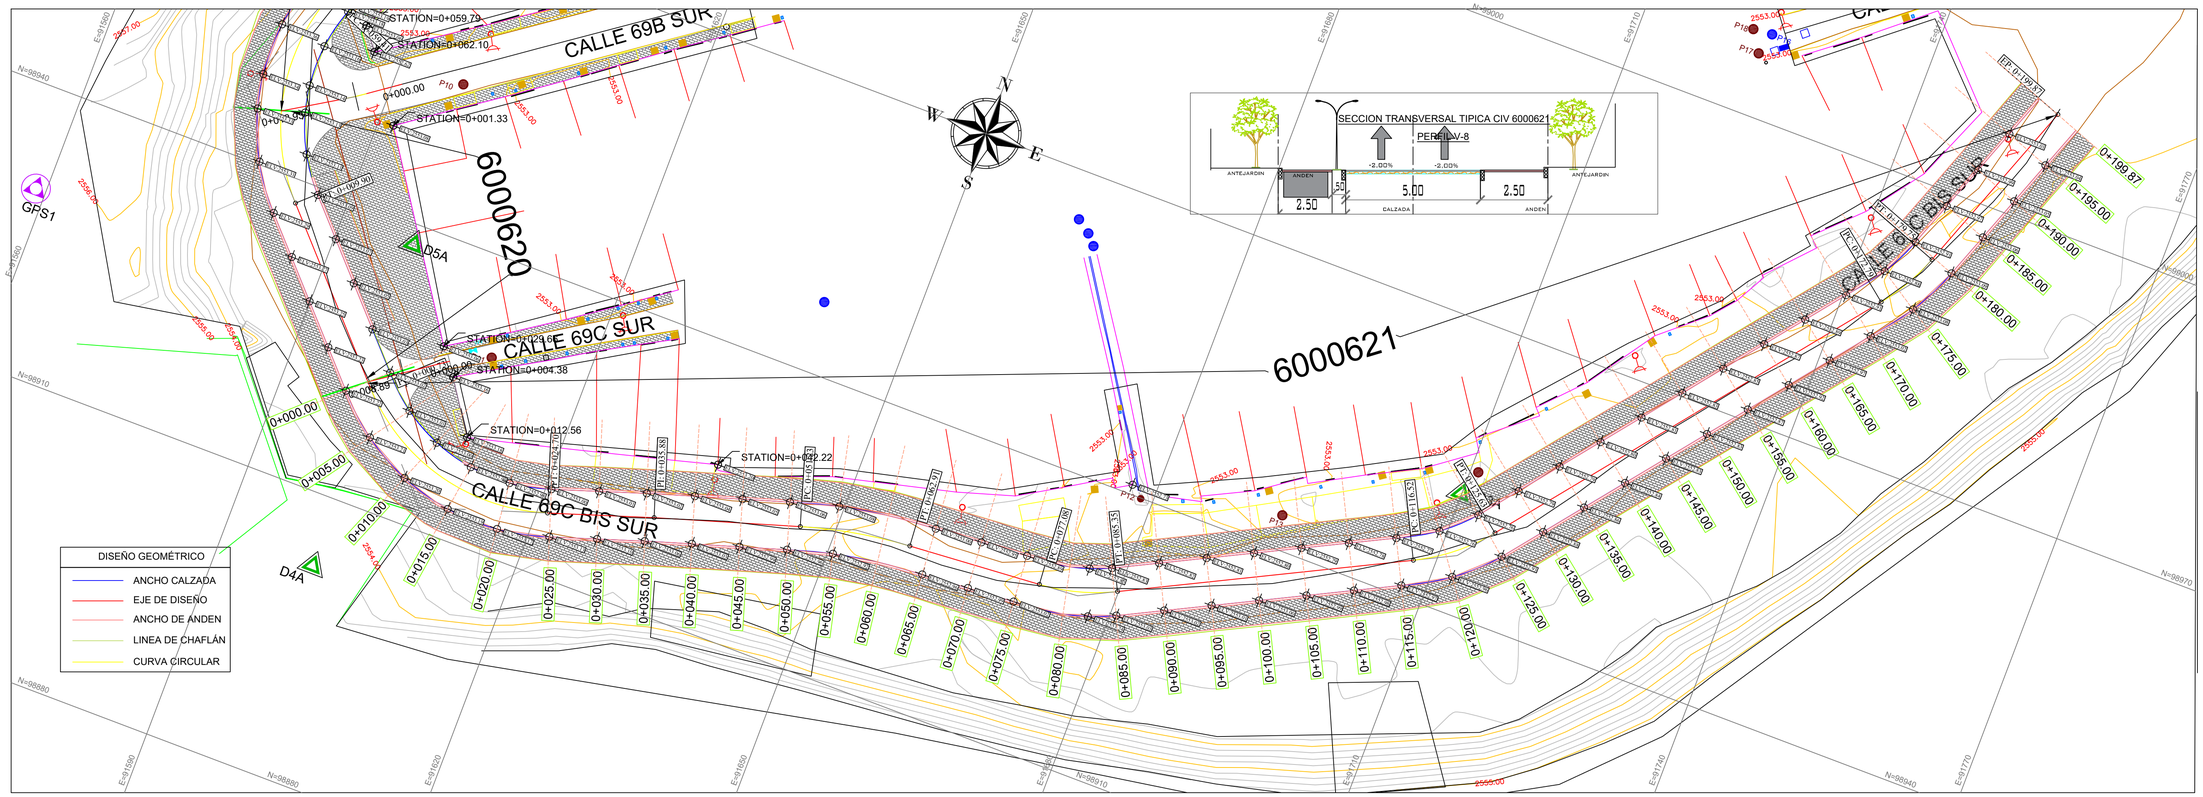


LEVANTAMIENTO TOPOGRAFICO CIV6000621

ESCALA 1:300

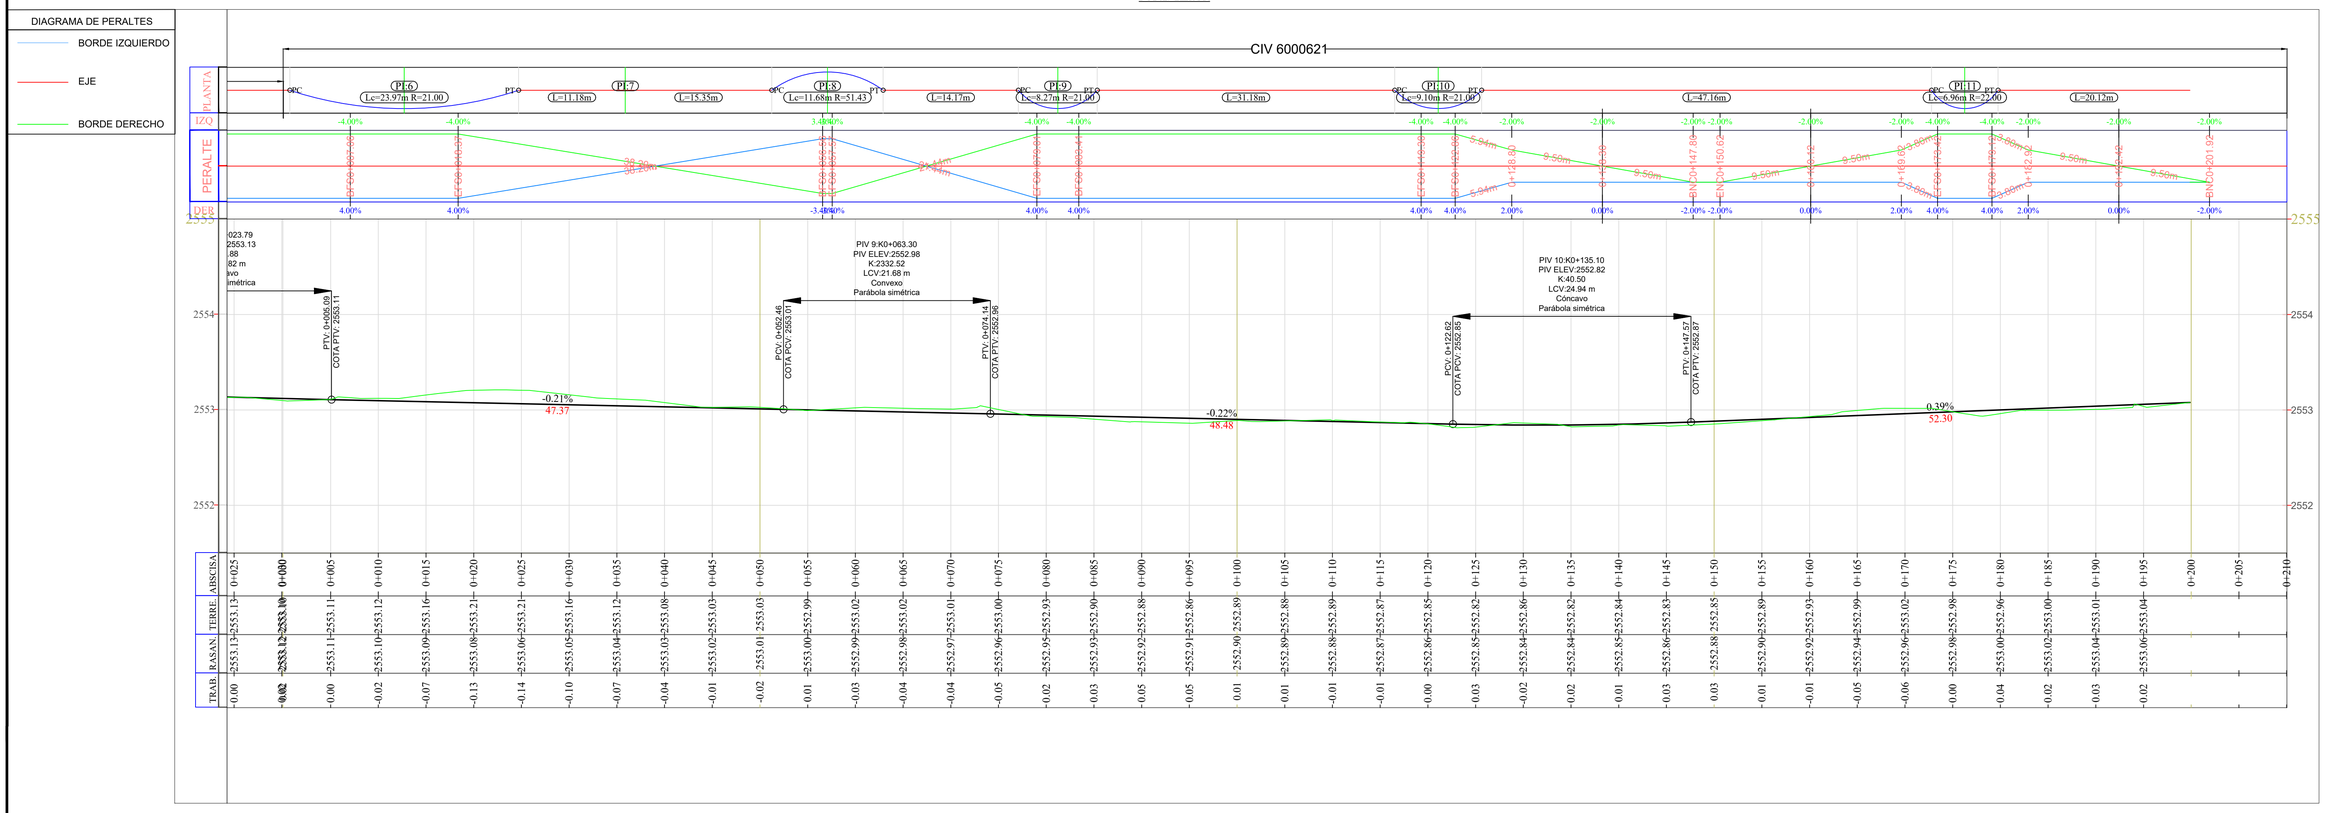

PERFIL EJE VIA CIV6000621

ESCALA 1:300

ESCALA GRÁFICA: 0 9 18 Metros

INSTITUTO DE DESARROLLO URBANO Alcaldía Mayor Bogotá D.C.	CONSTRUCTOR: AESA INGENIERIA DE PROYECTOS SAS FDLT-CIN-260-2022	DIRECTOR DE CONSULTORÍA: ANTONIO_ESTEBAN_SANCHEZ 01190-0047 COORDINADOR DE CONSULTORIA: DAGOBERTO_CABRALES_C 542022-40053_NTS ESPECIALISTA CONSULTORIA LEONARDO_PACHECO_N 01115-10801	COORDINADOR FDLT: ARQ.MONICA_MARTINEZ APOYO_SUPERVISIÓN ING_NELSON_HERNANDEZ APOYO_SUPERVISIÓN	VERSIÓN / MODIFICACIONES / FECHA I II III IV V VI VII VIII	PROYECTO: "REALIZAR LOS ESTUDIOS Y DISEÑOS PARA LA INTERVENCIÓN DE LA MALLA LOCAL Y ESPACIO PUBLICO ASOCIADO A LA LOCALIDAD DE TUNJUELITO EN BOGOTÁ D.C."	CONTIENE: PLANTA– PERFIL CIV6000621 CALLE 69C BIS SUR CALLE 69 B SUR LOCALIDAD: TUNJUELITO ESCALA: H=1: 300 V=1: 30	REFERENCIA: ARCHIVO AUTOCAD: CIV6000621.DWG FECHA: ENERO_DE_2023	PLANCHA No. 01 DE 05 CONSECUTIVO: 01