






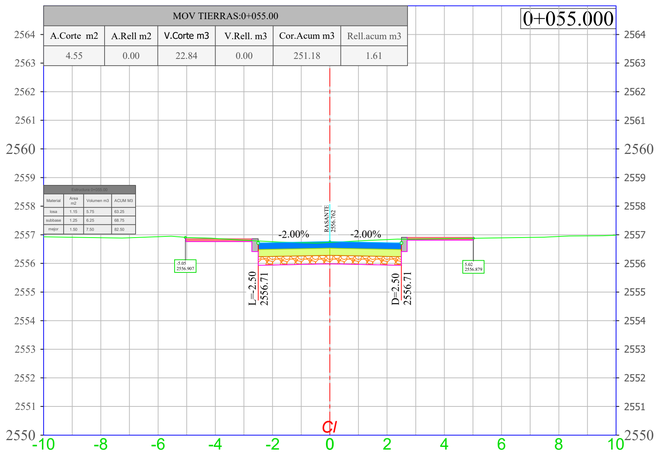


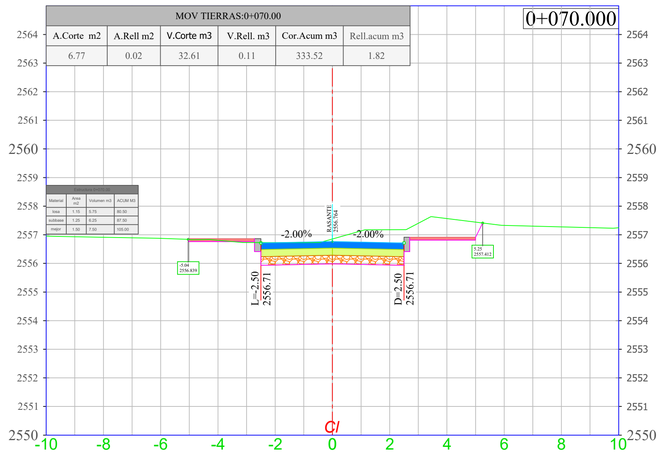


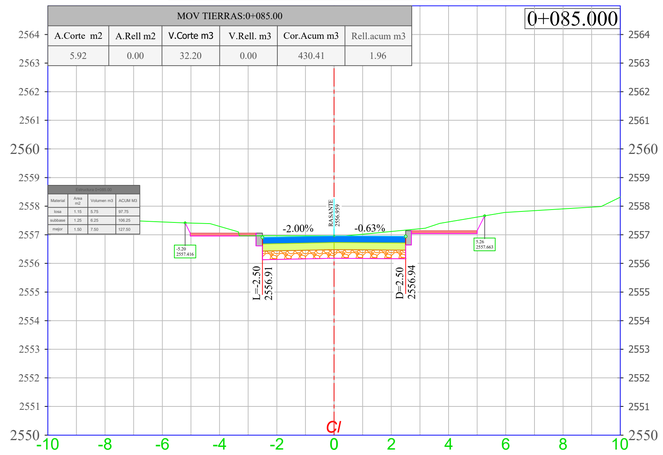


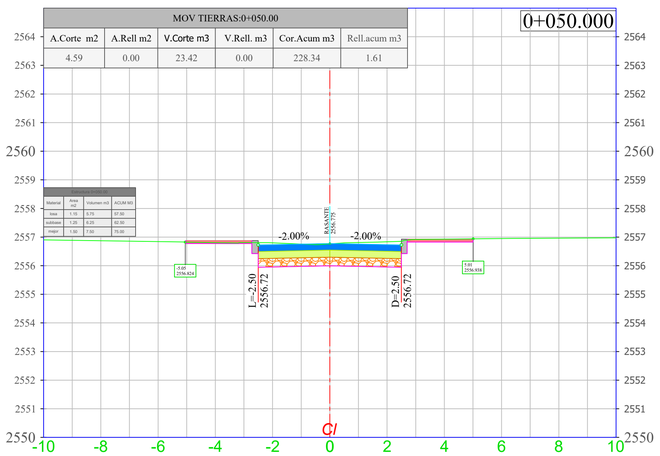


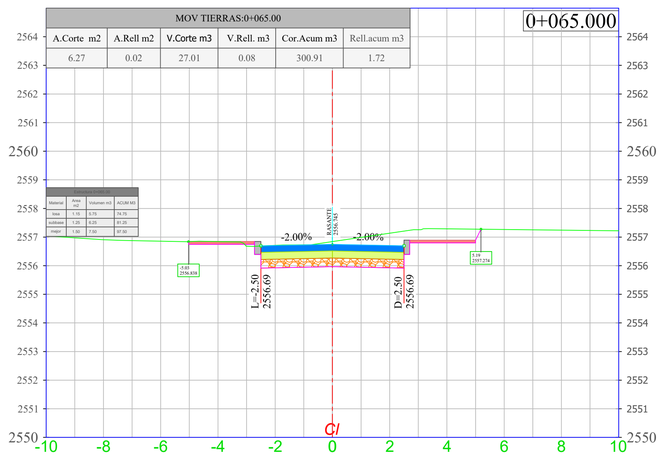

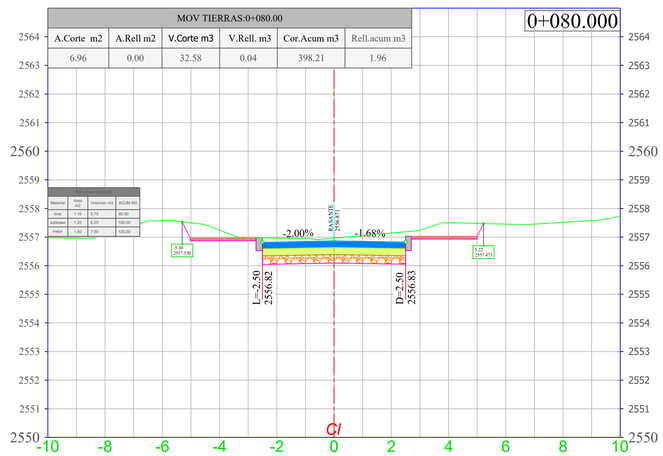

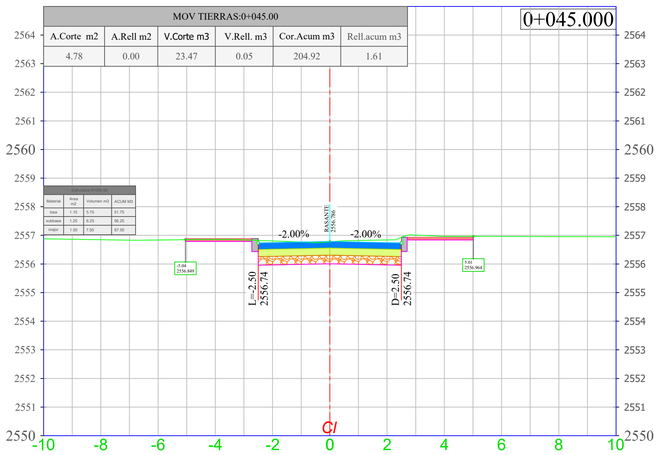

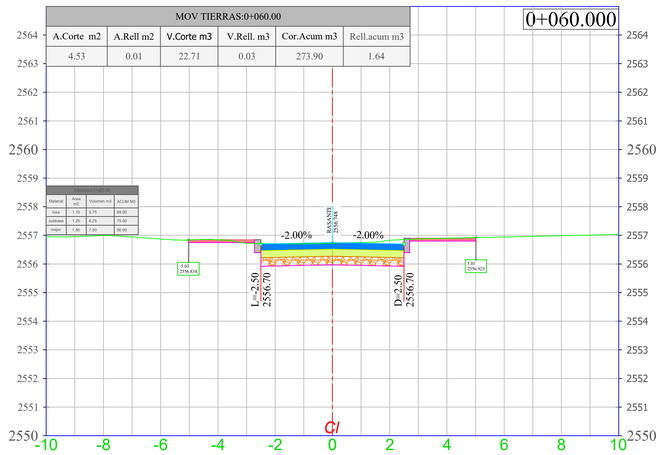

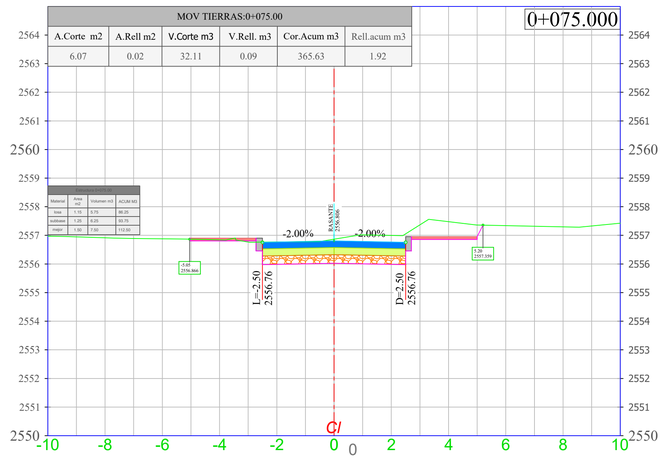

PERFIL EJE VIA CIV6001440
ESCALA 1:200

ESCALA GRÁFICA: 0 6 12 Metros

INSTITUTO DE DESARROLLO URBANO
Alcaldía Mayor
Bogotá D.C.

CONSTRUCTOR:
AESA INGENIERIA DE PROYECTOS SAS
FDLT-CIN-260-2022

DIRECTOR DE CONSULTORÍA:
ANTONIO_ESTEBAN_SANCHEZ
01190-0047

COORDINADOR DE CONSULTORIA:
DAGOBERTO_CABRALES_C
542022-40053 NTS

ESPECIALISTA CONSULTORIA
LEONARDO_PACHECO_N
01115-10801

COORDINADOR FDLT:
ARQ.MONICA_MARTINEZ
APOYO_SUPERVISIÓN
ING._NELSON_HERNANDEZ
APOYO_SUPERVISIÓN

VERSIÓN	MODIFICACIONES	FECHA
I		
II		
III		
IV		
V		
VI		
VII		
VIII		

PROYECTO:
"REALIZAR LOS ESTUDIOS Y DISEÑOS PARA LA INTERVENCIÓN DE LA MALLA LOCAL Y ESPACIO PÚBLICO ASOCIADO A LA LOCALIDAD DE TUNJUELITO EN BOGOTÁ D.C."

CONTIENE:
SECCIONES K0+045 A K0+085
CIV6001440.

LOCALIDAD: TUNJUELITO
ESCALA: 1:100

REFERENCIA:
ARCHIVO AUTOCAD: CIV6001440.DWG
FECHA: ENERO_DE_2023

PLANCHA No. 03 DE 06
CONSECUTIVO: 06