


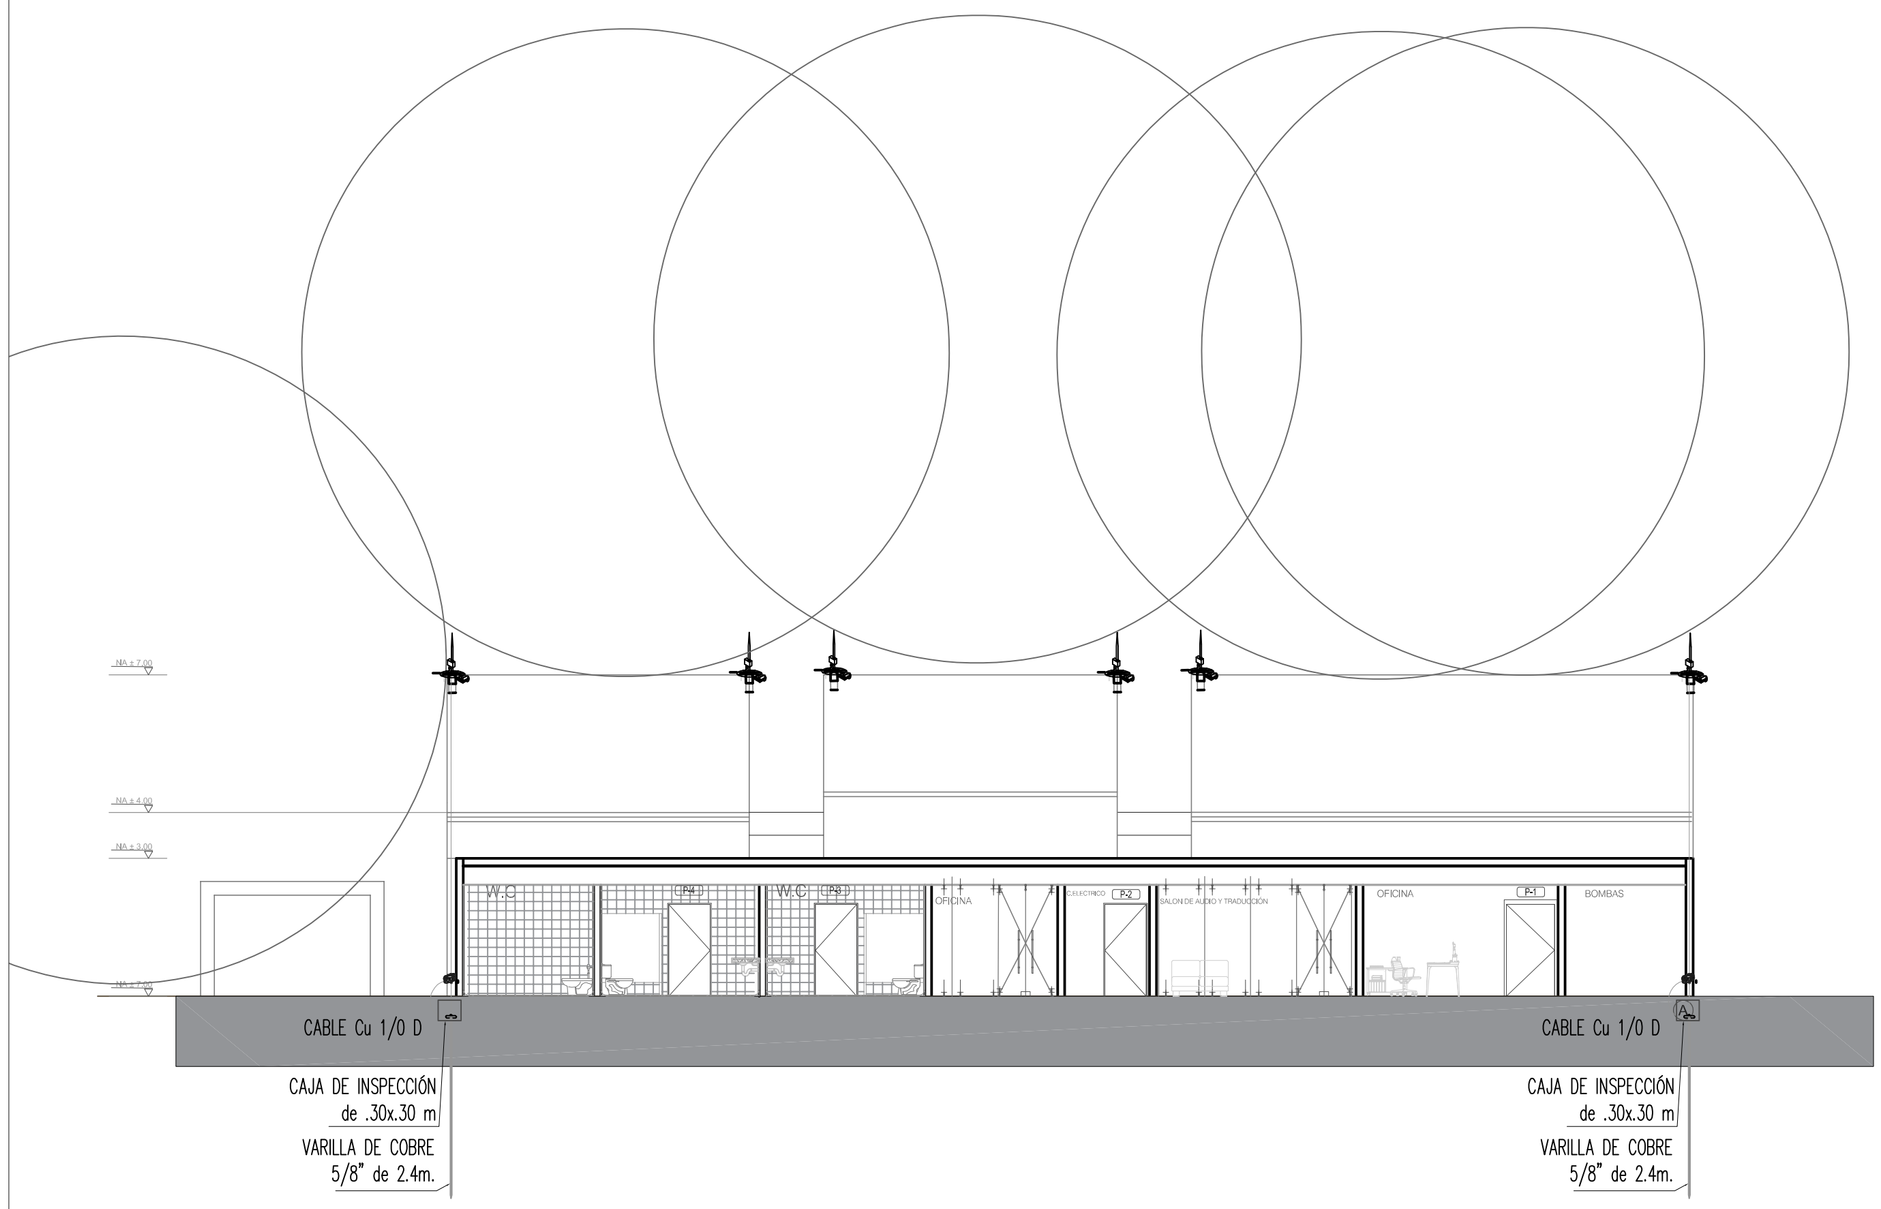


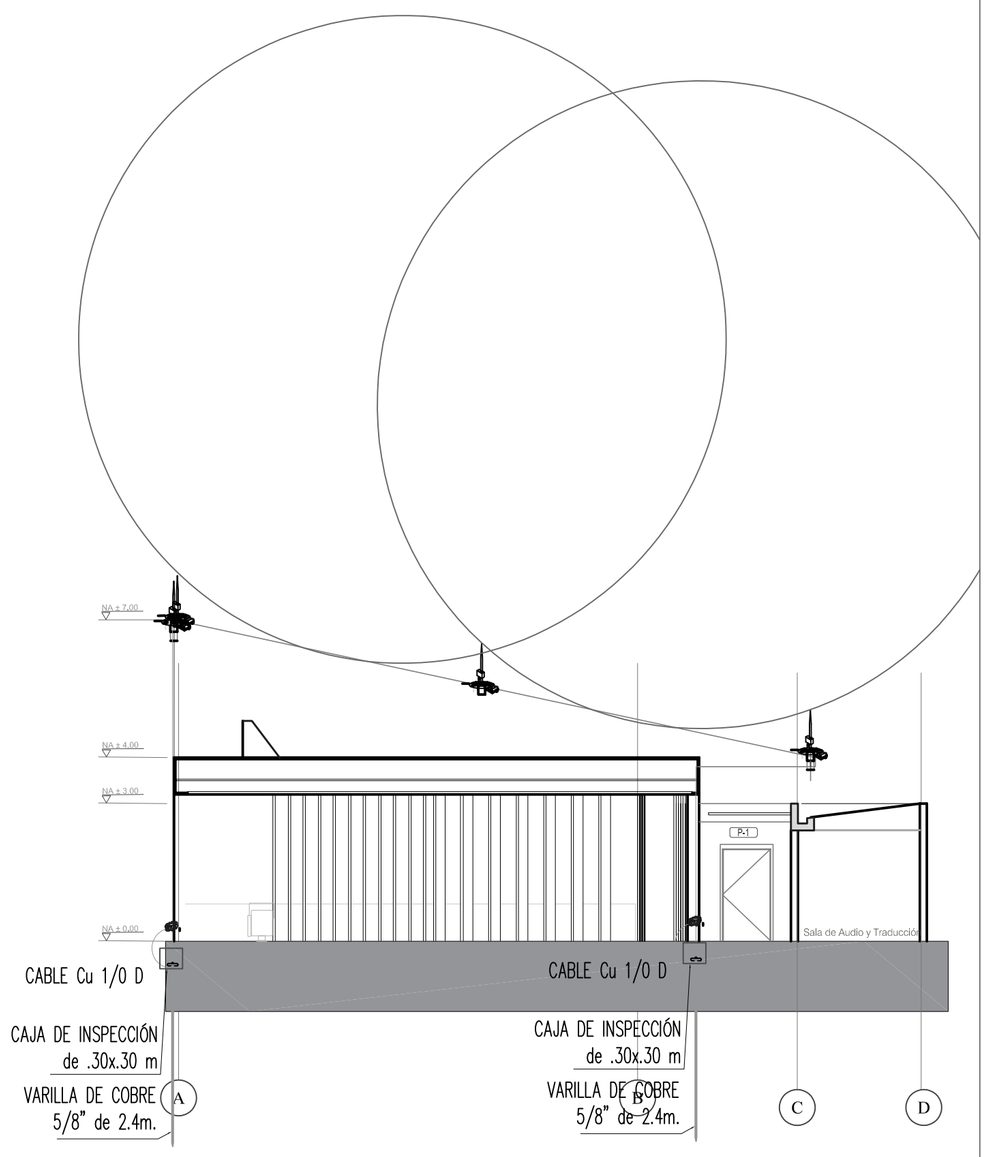


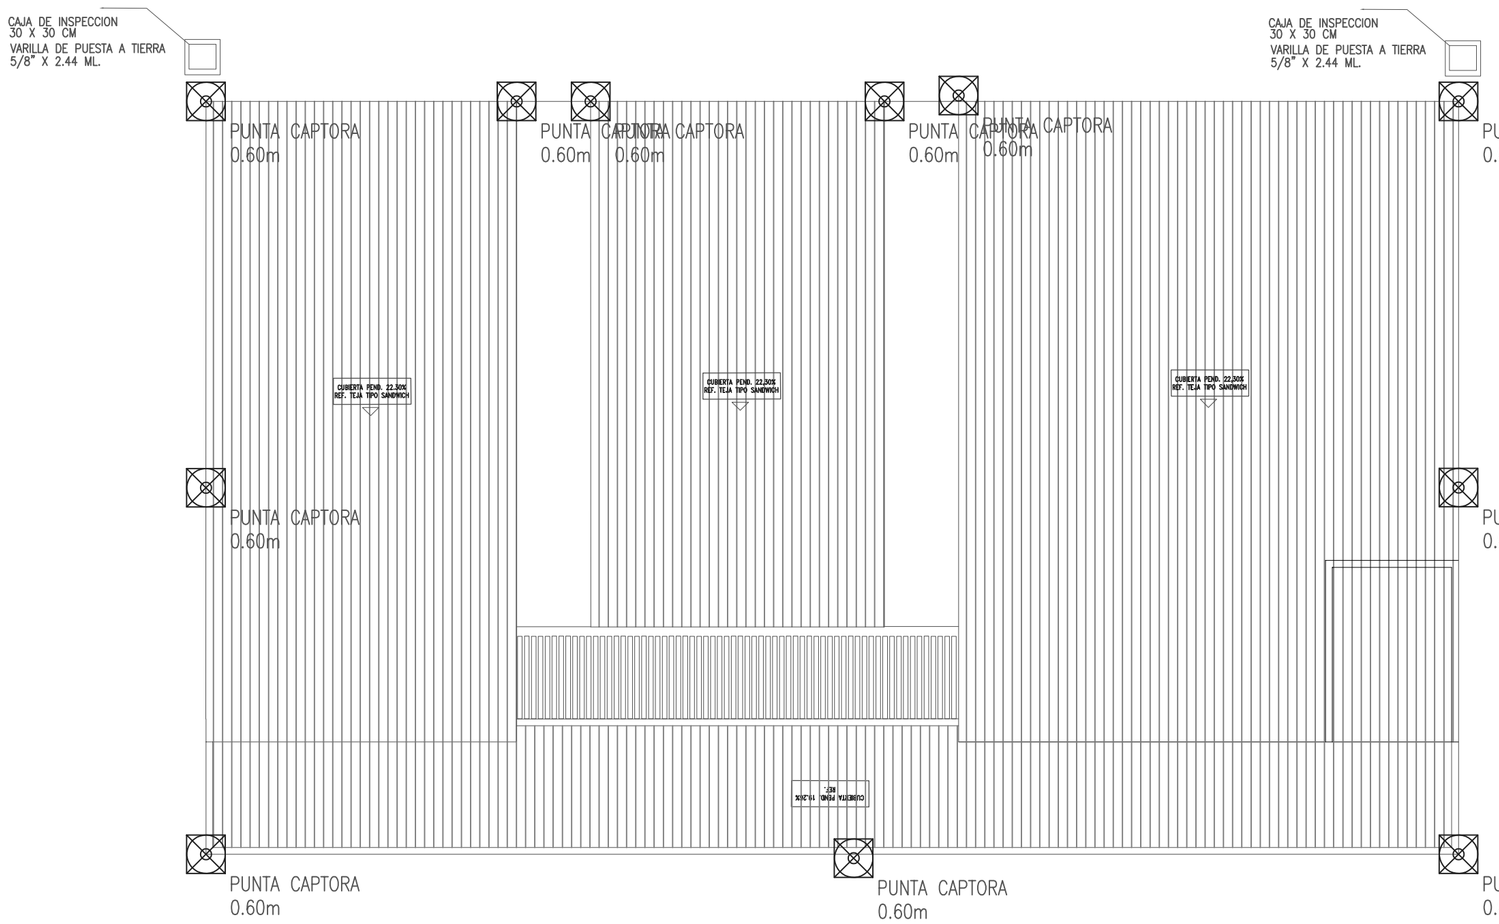

DETALLE CONEXIONES

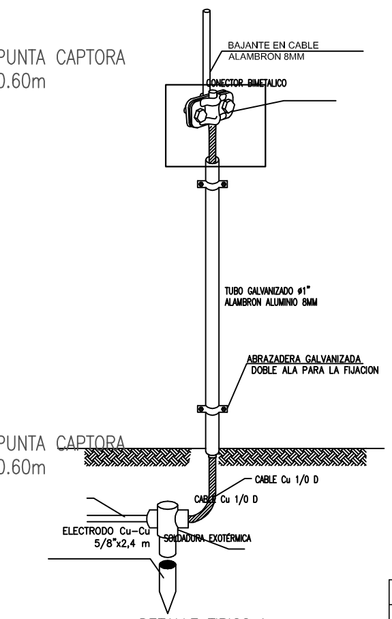

DETALLE TIPICO 1
BAJANTE SISTEMA DE PUESTA A TIERRA
ESCALA SIN

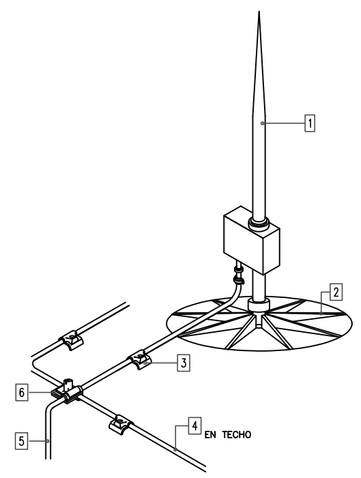

PUNTA CAPTORA EN EDIFICACIÓN

CONVENCIONES	
	ALAMBRON ALUMINIO 8MM
	PUNTA CAPTORA ALUMINIO 0,6 m
	CONECTOR ALUMINIO
	BAJANTE 1ø1" PVC
	CAJA INSPECCIÓN DE 30x30CM
	CONECTOR BIMETÁLICO
	CABLE Cu 2 DESNUDO
	VARILLA Cu 5/8*2.44M

LISTA DE MATERIALES	
ITEM	DESCRIPCIÓN
1	Punta captadora
2	Soporte punta captadora (L<1m) tipo F-FIX-JUNIOR OBO Bettermann ó similar
3	Grapa para fijación a estructura, tipo 324 OBO Bettermann ó similar
4	Alambron Aluminio 8 mmm
5	Alambron Aluminio 8 mmm
6	Conector ajustable universal, tipo 249/ST OBO Bettermann ó similar

CONSULTOR:

Consorcio
Estudios & Diseños SABANA

R/L. Edicson Orlando Castillo Alvarez

Vo Bo INTERVENTOR:

R/L. Edna Lucero Rodriguez

CLIENTE:

Alcaldía Municipal de Chía

Alcaldía Municipal de Chia

CONTRATO: No. 2019-CT-564

REALIZAR ESTUDIOS Y DISEÑOS DE INFRAESTRUCTURA PROYECTOS DE PRESUPUESTO PARTICIPATIVO EN EL MUNICIPIO DE CHIA CUNDINAMARCA.

Diseño Electrico

Ing. Ing. Alexis Lozano R.
M.P VL20551349

Vo Bo SECRETARIA DE OBRAS PÚBLICAS

Nom. Arq. María Alejandra Afanador Rojas

MODIFICACIONES:

NOTAS:

PROYECTO
ASOJUNTAS

LOCALIZACIÓN
CALLE 12 N° 8 - 14

CONTENIDO:
Apantallamiento

NO. CATASTRAL: 01-00-0053-0011-0000
MATRICULA INMOBILIARIA: 50N-27662
TIPO DE LICENCIA: Construcción Obra Nueva

FECHA Octubre 2020

PLANO
ELE 04 de 06

ESCALA Indicada