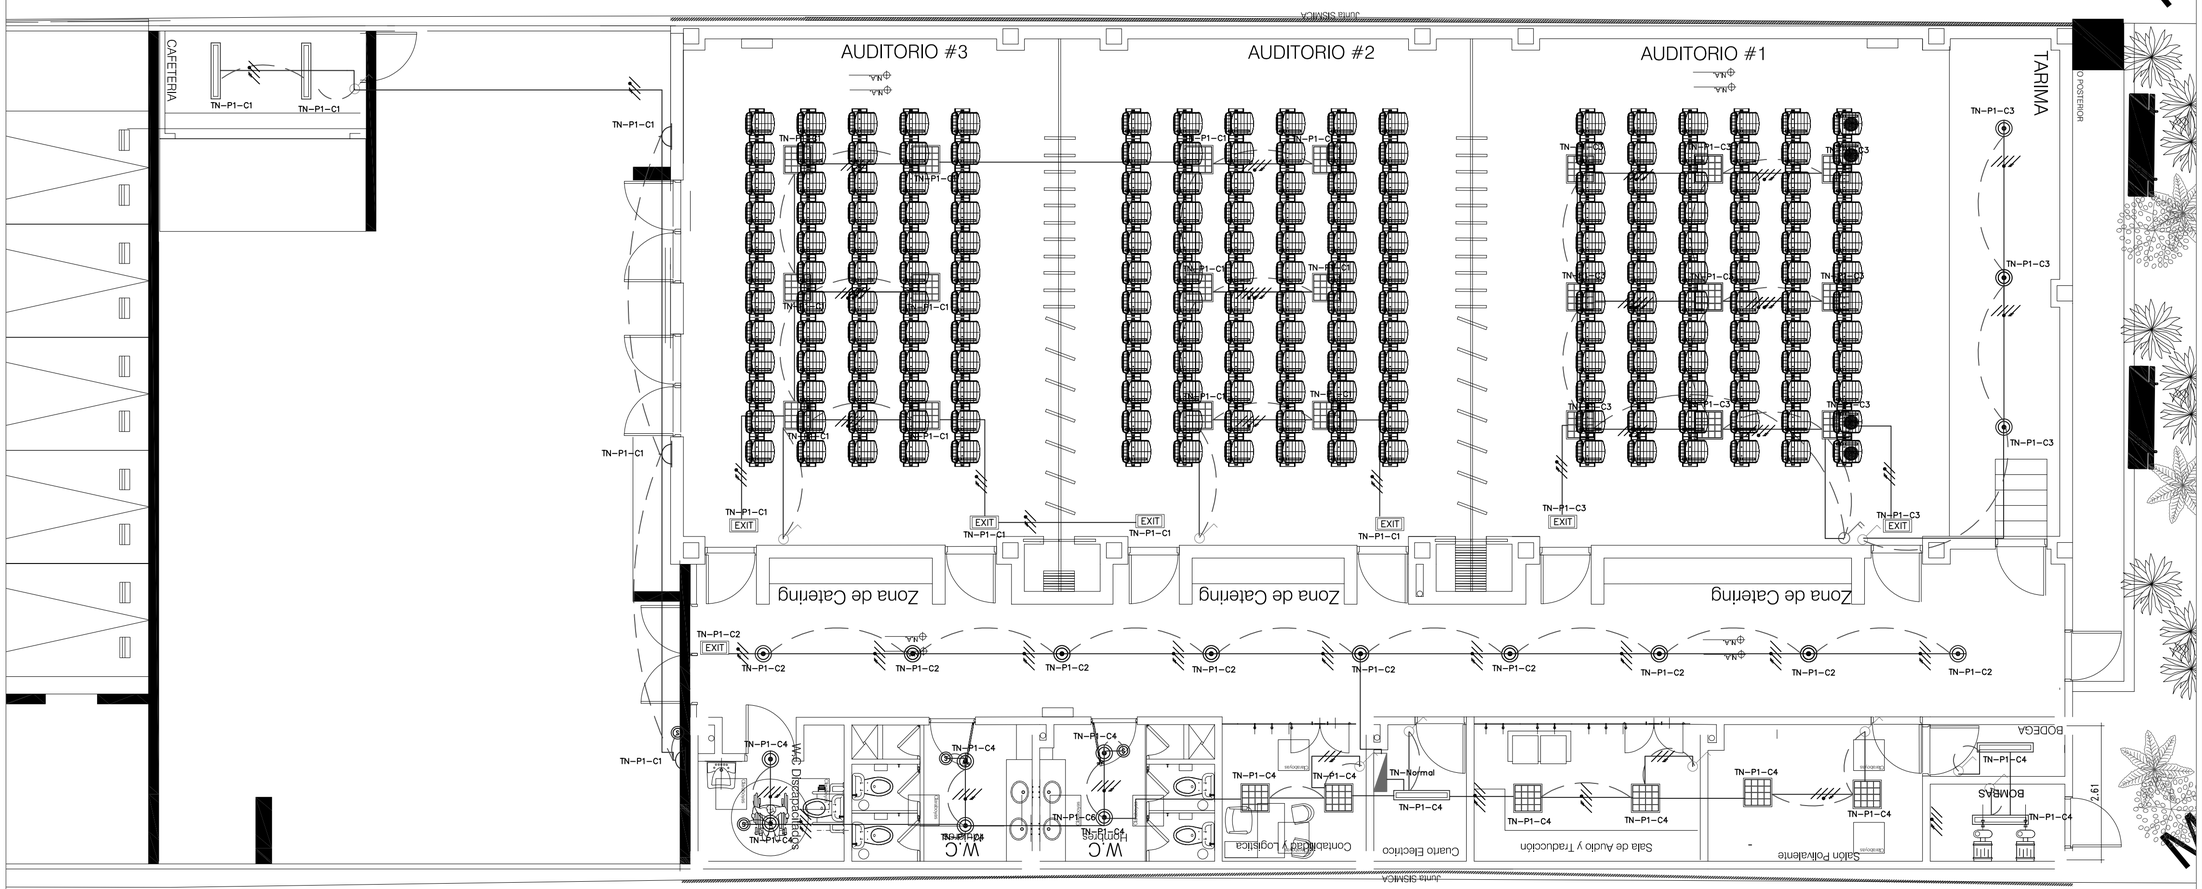


NOTAS:

TODA LA TUBERIA EMBEBIDA NO ESPECIFICADA SERÁ PVC DIAMETRO 3/4"
TODA LA TUBERIA A LA VISTA NO ESPECIFICADA SERÁ EMT DIAMETRO 3/4"
TODO EL CABLEADO NO ESPECIFICADO SERA CAL 12AWG -HF-THW, LOS CONDUCTORES SE IDENTIFICARAN : FASES AMARILLO-AZUL-ROJO-NEGRO
NEUTRO: BLANCO, TIERRA: DESNUDO

TNP1-6
- 6 Circuito
- P1 Piso
- N Sistema
- TN Tablero

CONVENCIONES

	PANEL LED,8" 18W IP44 120° DE INCRUSTAR
	PANEL LED 60X60 45W
	INTERRUPTOR SENCILLO h=1,10m
	INTERRUPTOR DOBLE h=1,10m
	TABLERO DE BREAKERS-0,8hx0,4x0,12prof h=1,5m
S	SENSOR DE MOVIMIENTO
	LED HERMETICA 2x18W 120V
	LINEAS ELECT- F-N-T
	TUBERIA POR TECHO
	TUBERIA BAJA
	LINEAS CONTROL
EMERGENCIA	LAMP. EMERGENCIA 20W
EXIT	AVISO SALIDA EMERG 20W
	APLIQUE 20W
F	FOTOCELDA

CONSULTOR:

Consorcio Estudios & Diseños SABANA

R/L. EDICSON ORLANDO CASTILLO ALVAREZ

VO BO INTERVENTOR:

R/L. EDNA LUCERO RODRIGUEZ

CLIENTE:

Alcaldía Municipal de Chía

ALCALDÍA MUNICIPAL DE CHIA

CONTRATO: No. 2019-CT-564

REALIZAR ESTUDIOS Y DISEÑOS DE INFRAESTRUCTURA PROYECTOS DE PRESUPUESTO PARTICIPATIVO EN EL MUNICIPIO DE CHIA CUNDINAMARCA.

DISEÑO ELECTRICO

Ing. ING. ALEXIS LOZANO R.
M.P VL20551349

VO BO SECRETARIA DE OBRAS PÚBLICAS

NOM. ARQ. MARÍA ALEJANDRA AFANADOR ROJAS

MODIFICACIONES:

NOTAS:

PROYECTO

ASOJUNTAS

LOCALIZACIÓN
CALLE 12 N° 8 - 14

CONTENIDO:

PLANTA
PRIMER PISO
ILUMINACIÓN

NO. CATASTRAL:	01-00-0053-0011-0000
MATRICULA INMOBILIARIA:	50N-27662
TIPO DE LICENCIA:	CONSTRUCCIÓN OBRA NUEVA
FECHA	Octubre 2020
PLANO	ELE 02 de 06
ESCALA	Indicada