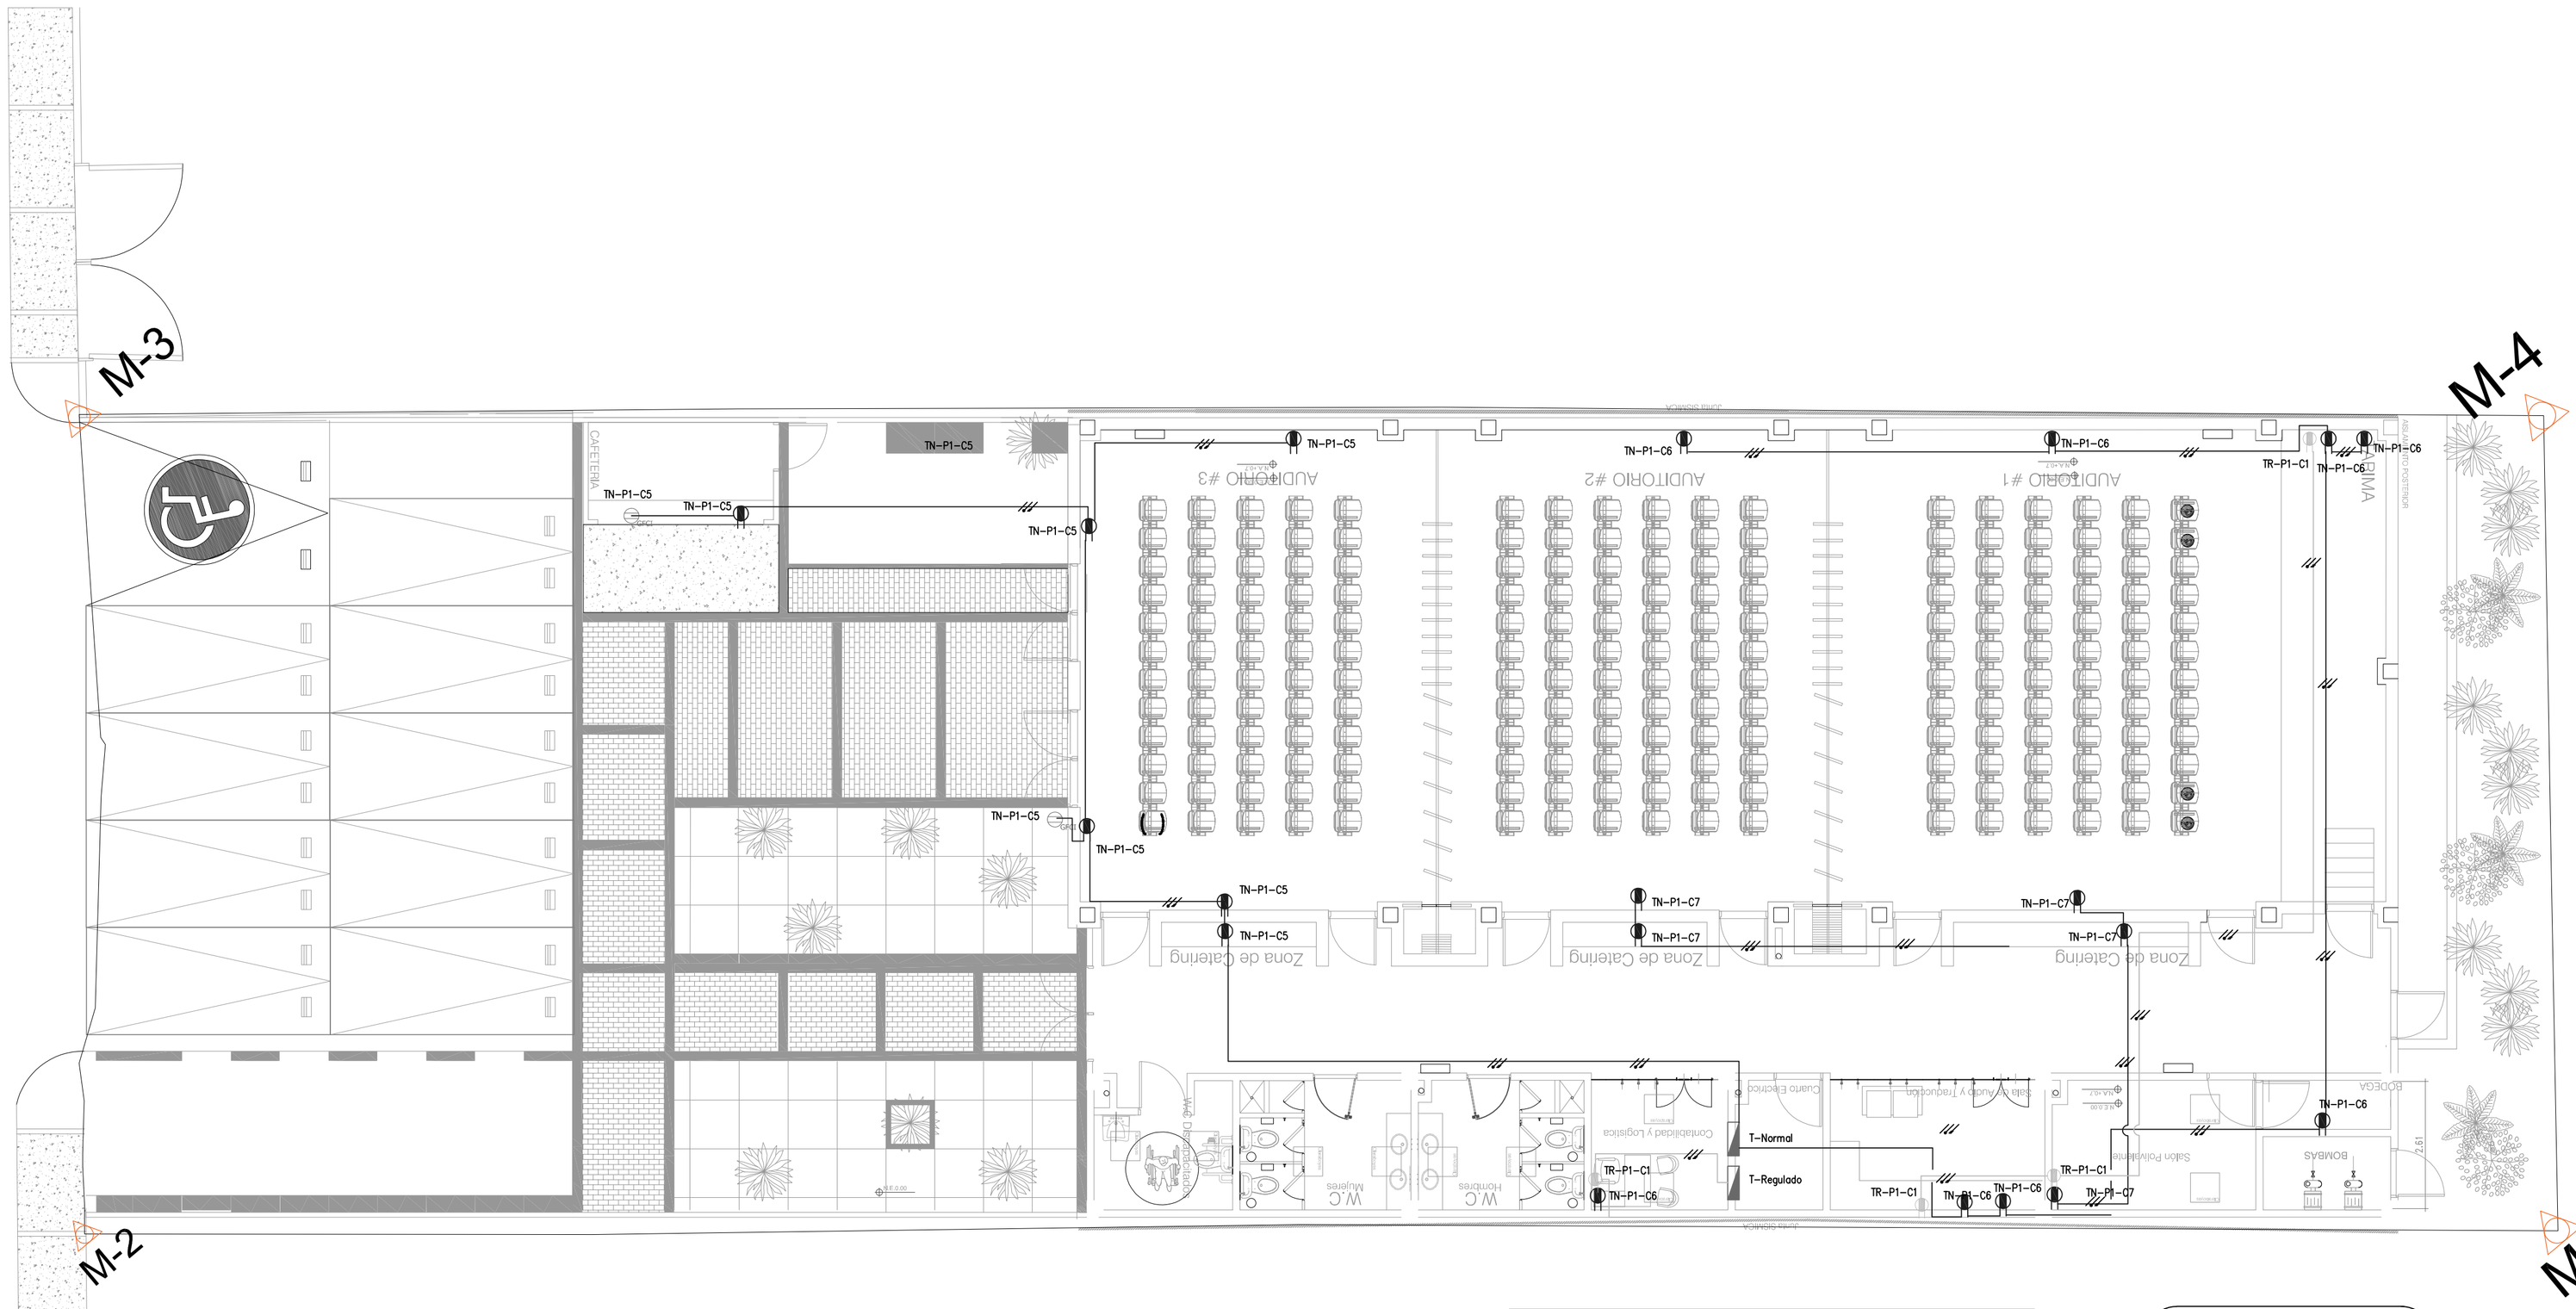


NOTAS:

TODA LA TUBERIA EMBEBIDA POR PLACA NO ESPECIFICADA SERÁ PVC DIAMETRO 3/4"
TODO EL CABLEADO NO ESPECIFICADO SERA CAL 12AWG –HF–THW, LOS CONDUCTORES SE IDENTIFICARAN : FASES AMARILLO–AZUL–ROJO–NEGRO
ALTURA TOMAS GFCI: 0,3 m
ALTURAS NO ESPECIFICADAS: 0,3 m

CONVENCIONES

	TOMA DOBLE DE MURO POLO A TIERRA 15A–120V
	TOMA DOBLE PISO
GFCI	TOMA TIPO GFCi–15A–120VI h=1,10m
	TOMA DOBLE TR–PROT CONTACTO POLO A TIERRA 15A–120V h= 1,70m
	TABLERO DE BREAKERS–0,8hx0,4x0,12prof h=1,5m
	TOMA DOBLE DE MURO–REGULADO POLO A TIERRA 15A–120V
	LINEAS ELECT– F–N–T
	TUBERIA POR POR PISO
	TUBERIA QUE SUBE
	TUBERIA QUE BAJA

TNP1–6
- Circuito
- Piso
- Sistema
- Tablero

CONSULTOR:

Consorcio
Estudios & Diseños SABANA

R/L. Edicson Orlando Castillo Alvarez

Vo Bo INTERVENTOR:

R/L. Edna Lucero Rodriguez

CLIENTE:

Alcaldía Municipal de Chía

Alcaldía Municipal de Chia

CONTRATO: No. 2019-CT-564

REALIZAR ESTUDIOS Y DISEÑOS DE INFRAESTRUCTURA PROYECTOS DE PRESUPUESTO PARTICIPATIVO EN EL MUNICIPIO DE CHIA CUNDINAMARCA.

Diseño Electrico

Ing. Ing. Alexis Lozano R.
M.P VL20551349

Vo Bo SECRETARIA DE OBRAS PÚBLICAS

Nom. Arq. María Alejandra Afanador Rojas

MODIFICACIONES:

NOTAS:

PROYECTO
ASOJUNTAS

LOCALIZACIÓN
CALLE 12 N° 8 - 14

CONTENIDO:
PLANTA
PRIMER PISO
POTENCIA

No. Catastral:	01-00-0053-0011-0000
Matricula Inmobiliaria:	50N-27662
Tipo de licencia:	Construcción Obra Nueva
Fecha	Octubre 2020
Plano	ELE 01 de 06
Escala	Indicada