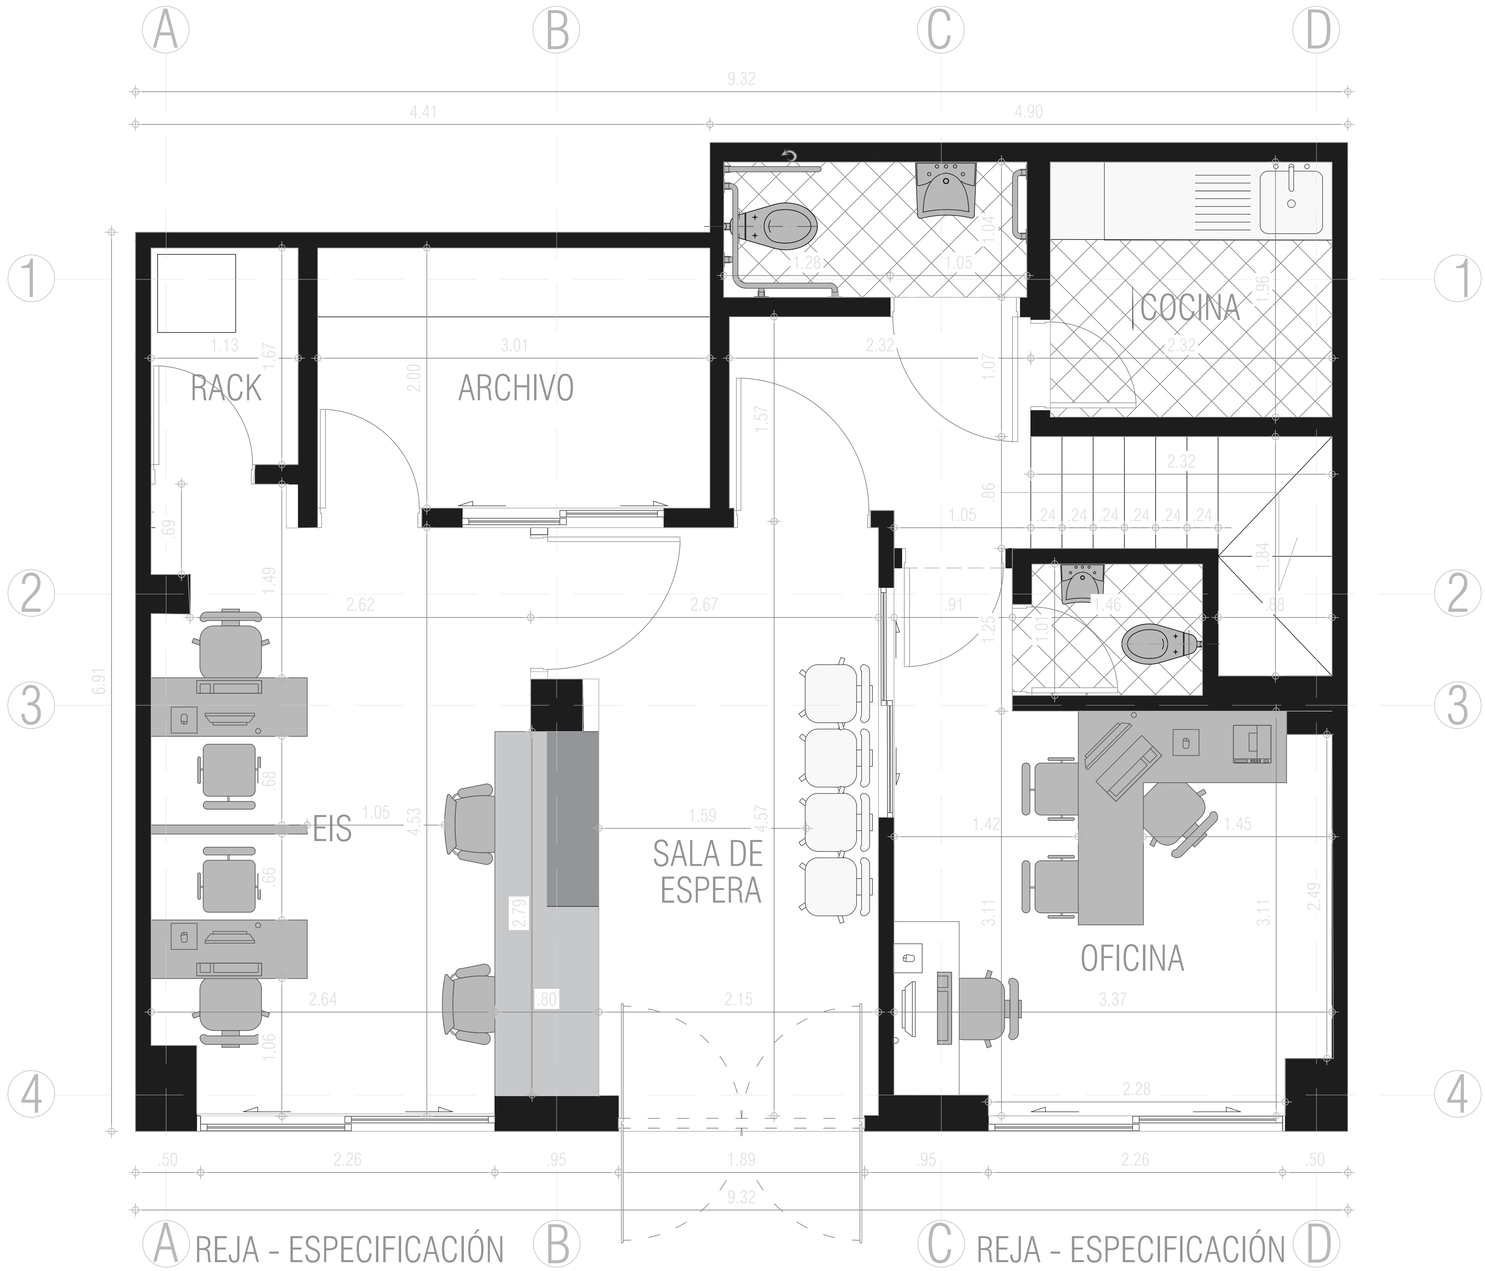


REGISTRADURÍA NACIONAL DEL ESTADO CIVIL

GRUPO MANTENIMIENTO Y CONSTRUCCIONES

PROPUESTA ARQUITECTÓNICA

REGISTRADURÍA MUNICIPAL DE CAQUEZA - CUNDINAMARCA

CALLE 3 #2 - 44

ESCALA 1/50

ELABORÓ: Arquitecto mantenimiento y Construcciones