
PLANOS
TOPOGRAFÍA

CUADRO DE LINDEROS

NORTE	Con la calle 5 con línea oblicua interna en 1.60 metros hasta el punto de quiebre, continua línea recta de 86.50 metros, hasta el otro punto de quiebre y termina línea oblicua interna recta con 2.20 metros.
ORIENTE	Con la carrera 3 en línea oblicua externa recta de 3.50 metros hasta el punto de quiebre, continua línea recta con 46.00 metros hasta otro punto de quiebre terminado línea oblicua interna en 2.00 metros.
SUR	Con la calle 4, con línea oblicua externa con 2.50, hasta el punto de quiebre continua línea recta en 90.00 metros y continua con dos puntos de quiebre internos con medidas en 1.80 y 1.50 metros.
OCCIDENTE	Con la carrera 4, con línea oblicua externa recta en 1.80 metros y continua línea recta terminado con 54.00 metros.

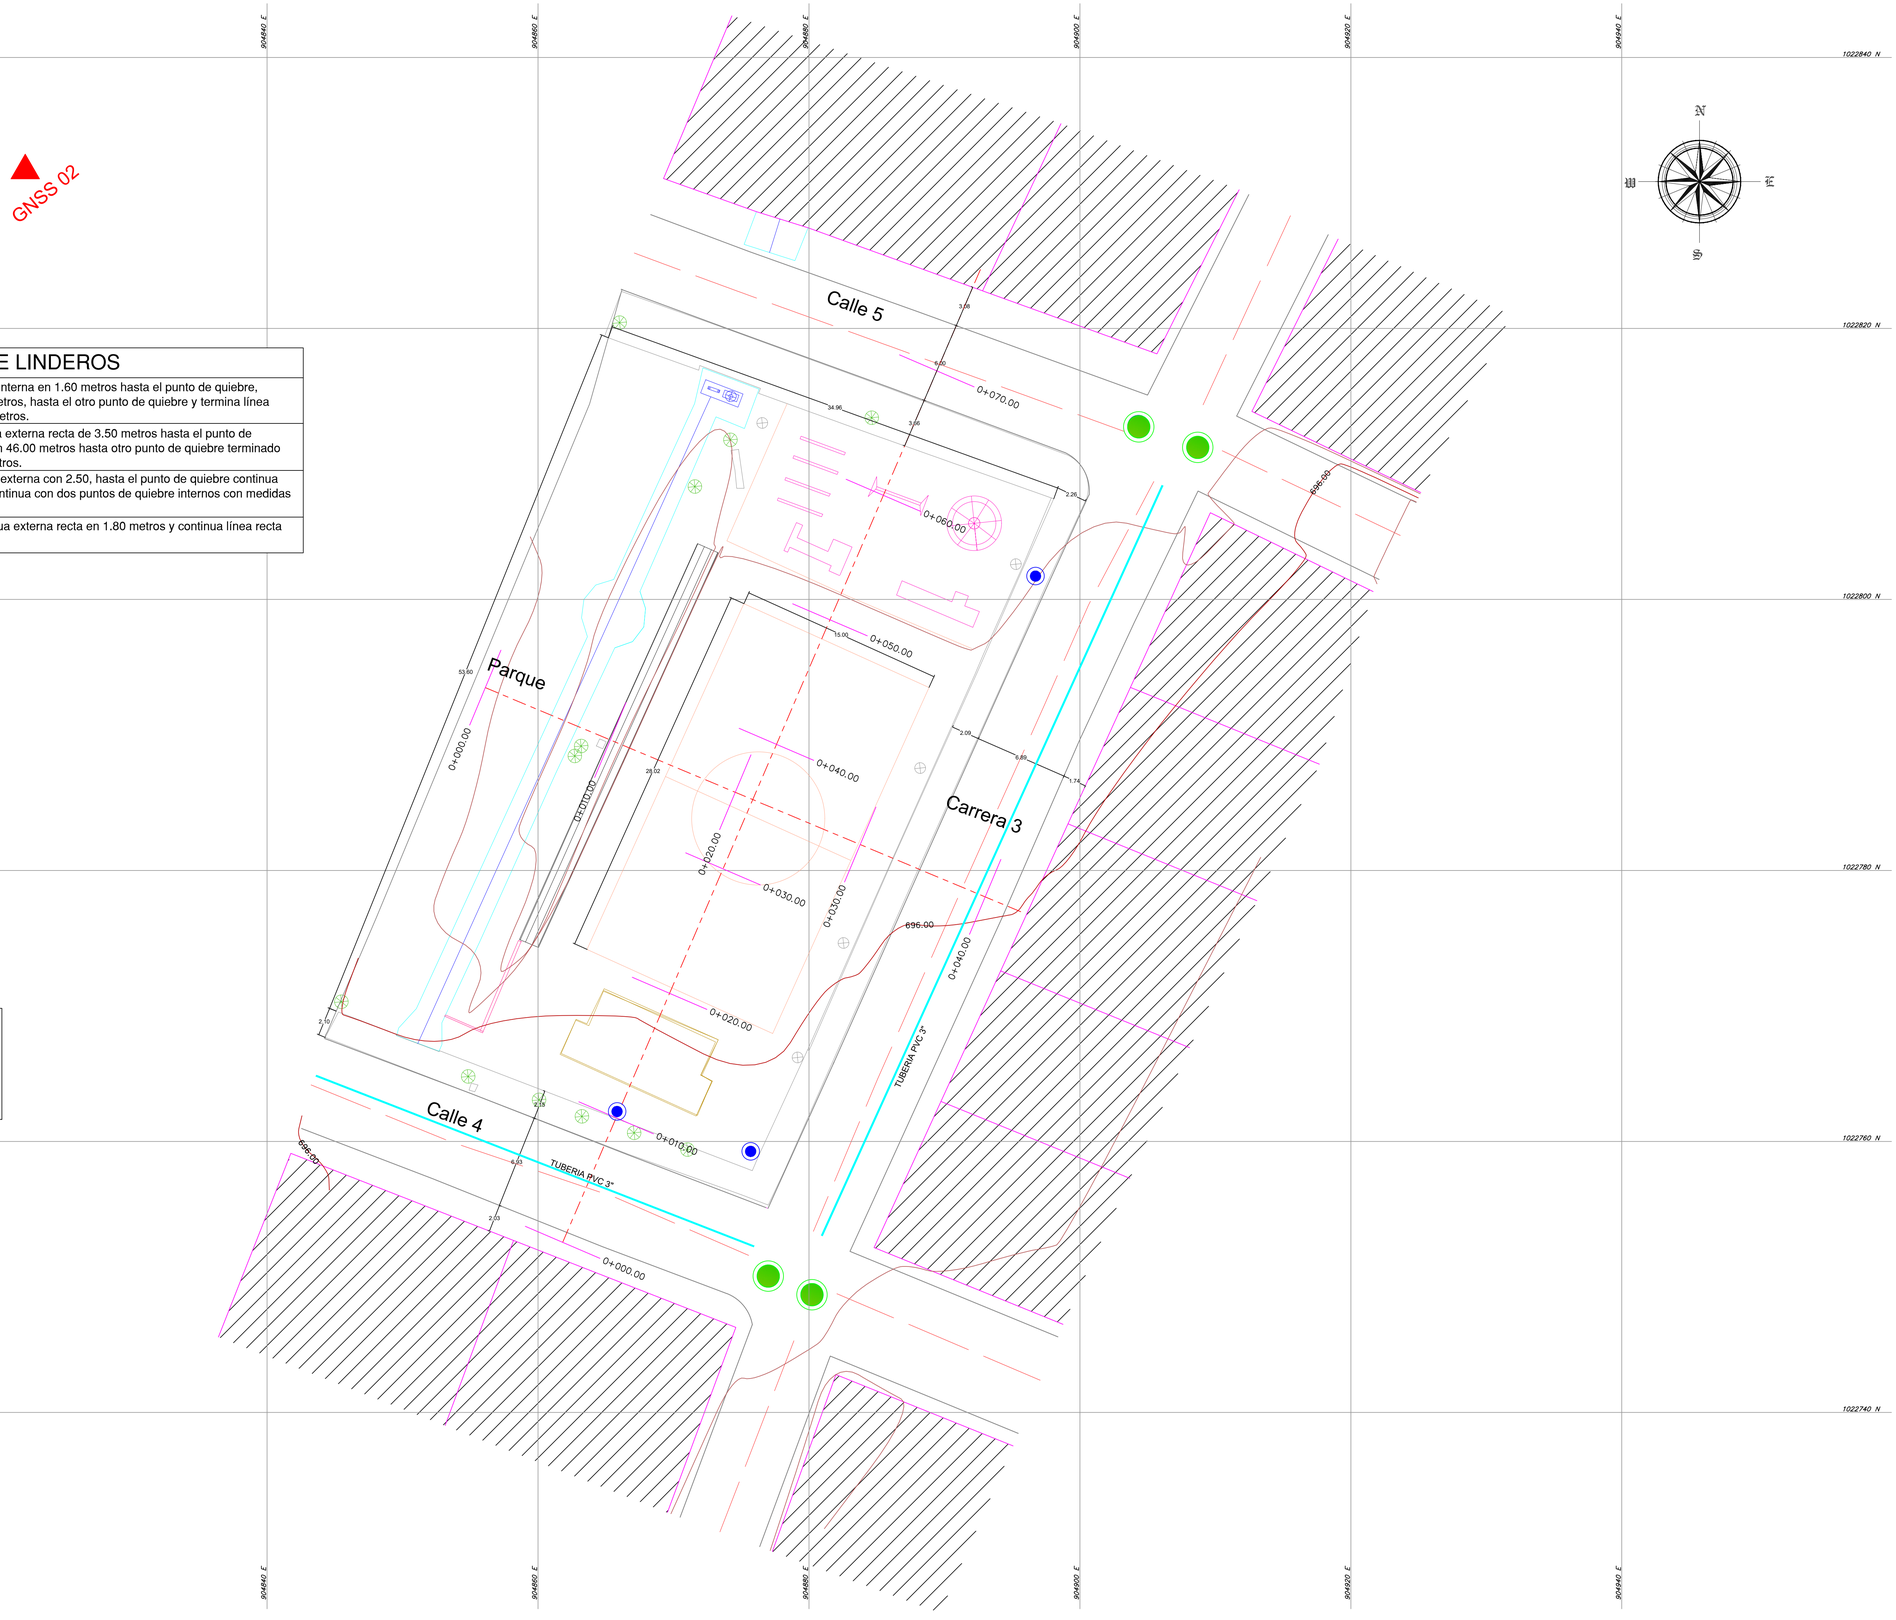

CONVENCIONES

- Via
- Poste Energia
- Poste camara
- Poste Transformador
- Pozo Red telefonica
- Pozo Alcantarillado
- Poste telefono
- Caja
- Arbol
- Cerca
- Cerca malla eslavonada
- Construccion

Origen : Coordenadas Planas de Gauss
MAGNA -BOGOTA
WGS-84
Latitud: 4°35'46.3215"N
Longitud: 74°04'39.0285"W
Equipo: TRIMBLE 5700

CULTURA Y TOLERANCIA, VIRTUD DE UNIDAD Y PAZ

PROYECTO:

MEJORAMIENTO DE LA CANCHA DEL PARQUE PRINCIPAL DEL CENTRO POBLADO LA SIERRA DEL MUNICIPIO DE LÉRIDA DEPARTAMENTO DEL TOLIMA

DIRECCIÓN DEL PROYECTO:

K 3 # 3-25
centro poblado la Sierra

CONTIENE

PLANOS LEVANTAMIENTO TOPOGRAFICO

PLANO TOPOGRAFICO

LEV. CAL. Y DIBUJO

CARLOS ARTURO RAMÍREZ CRIOLLO
Ingeniero Topográfico
M.P 25335-271605

Vo.Bo.

Plano Original Firmado
Ronal Enrique Perez Herrera
SECRETARIA DE PLANEACIÓN Y DESARROLLO SOCIAL

OBSERVACIONES:


VERSION	FECHA
V1	03/05/2021
V2	11/01/2022

ESCALA	FECHA
1 : 150	JULIO DE 2022


DIBUJO:

YURANY BRIÑEZ DIAZ
Dibujante Arquitectonico


T 01/02

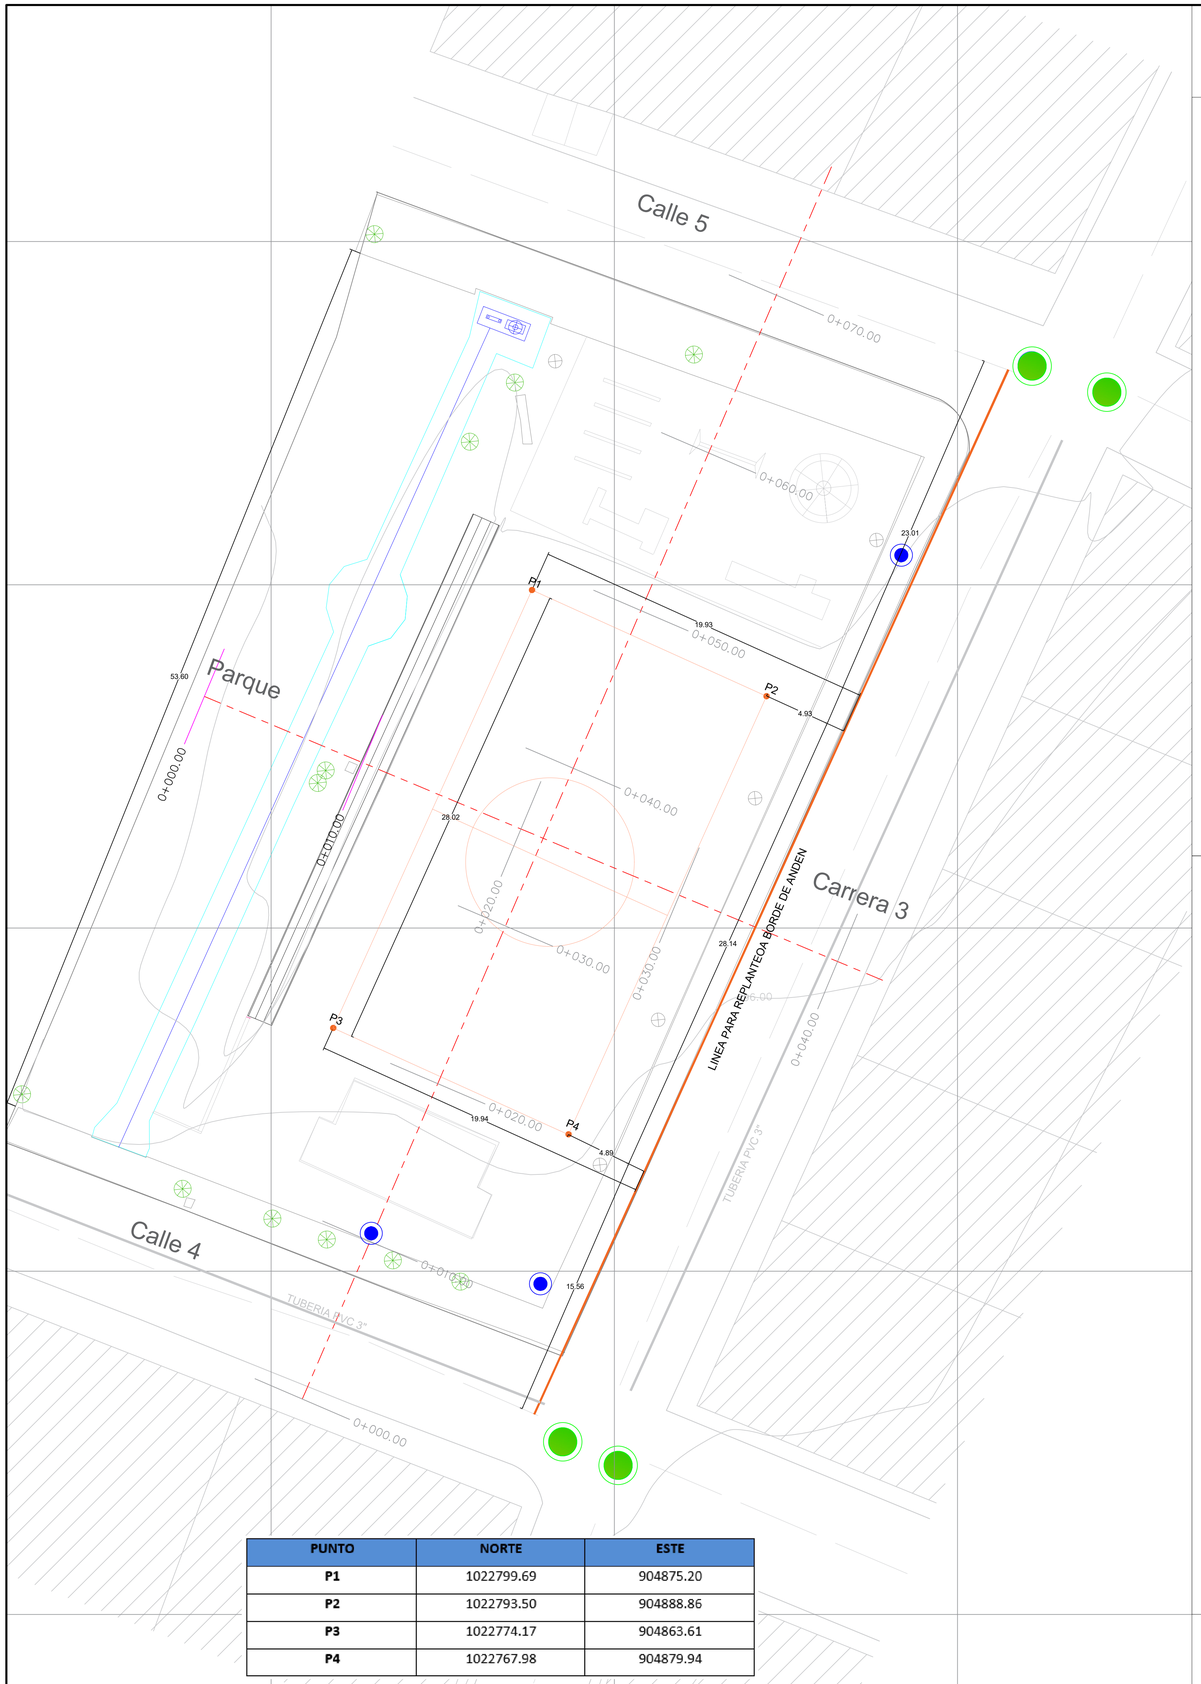


PUNTO	NORTE	ESTE
P1	1022799.69	904875.20
P2	1022793.50	904888.86
P3	1022774.17	904863.61
P4	1022767.98	904879.94

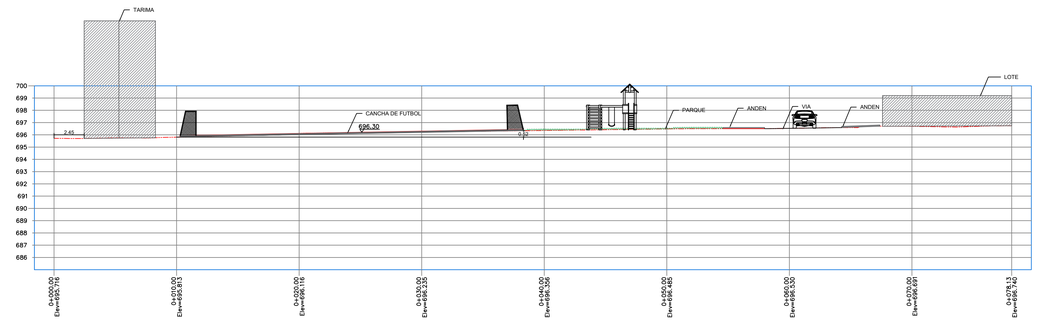


PERFIL LONGITUDINAL TERRENO
ESCALA HORIZONTAL 1 : 175
ESCALA VERTICAL 1 : 175

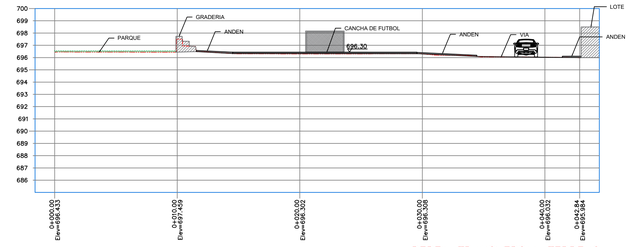

PERFIL TRANSVERSAL TERRENO
ESCALA HORIZONTAL 1 : 175
ESCALA VERTICAL 1 : 175

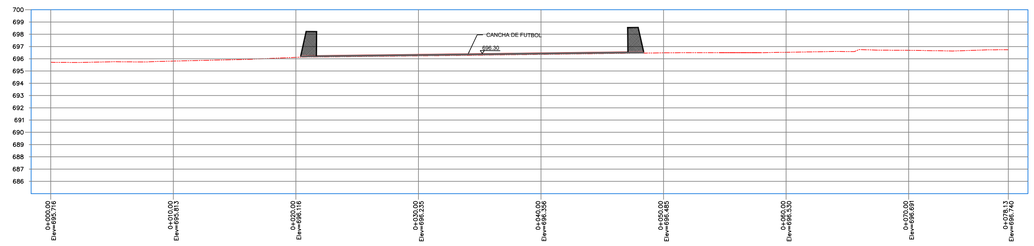

PERFIL LONGITUDINAL TERRENO
ESCALA HORIZONTAL 1 : 175
ESCALA VERTICAL 1 : 175

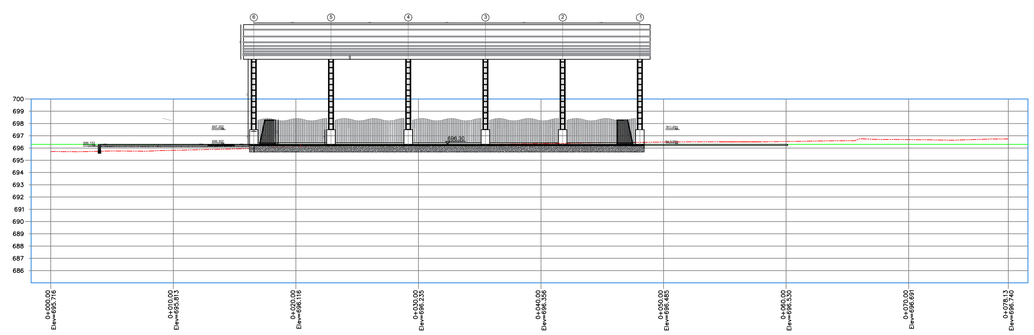

PERFIL LONGITUDINAL TERRENO
ESCALA HORIZONTAL 1 : 175
ESCALA VERTICAL 1 : 175

CULTURA Y TOLERANCIA, VIRTUD DE
UNIDAD Y PAZ

PROYECTO:

MEJORAMIENTO DE LA CANCHA DEL PARQUE PRINCIPAL DEL CENTRO POBLADO LA SIERRA DEL MUNICIPIO DE LÉRIDA DEPARTAMENTO DEL TOLIMA

DIRECCIÓN DEL PROYECTO:

K 3 # 3-25
centro poblado la Sierra

CONTIENE

PLANOS LEVANTAMIENTO TOPOGRAFICO

PLANO REPLANTEO

LEV. CAL. Y DIBUJO

CARLOS ARTURO RAMÍREZ CRIOLLO
Ingeniero Topográfico
M.P 25335-271605

Vo.Bo.

Plano Original Firmado
Ronal Enrique Perez Herrera

SECRETARIA DE PLANEACIÓN Y DESARROLLO SOCIAL

OBSERVACIONES:

VERSION	FECHA
V1	03/05/2021
V2	11/01/2022

ESCALA	FECHA
1 : 150	JULIO DE 2022

DIBUJO:

YURANY BRIÑEZ DIAZ
Dibujante Arquitectonico

T 02/02