
PLANO
LOCALIZACIÓN DE APIQUES

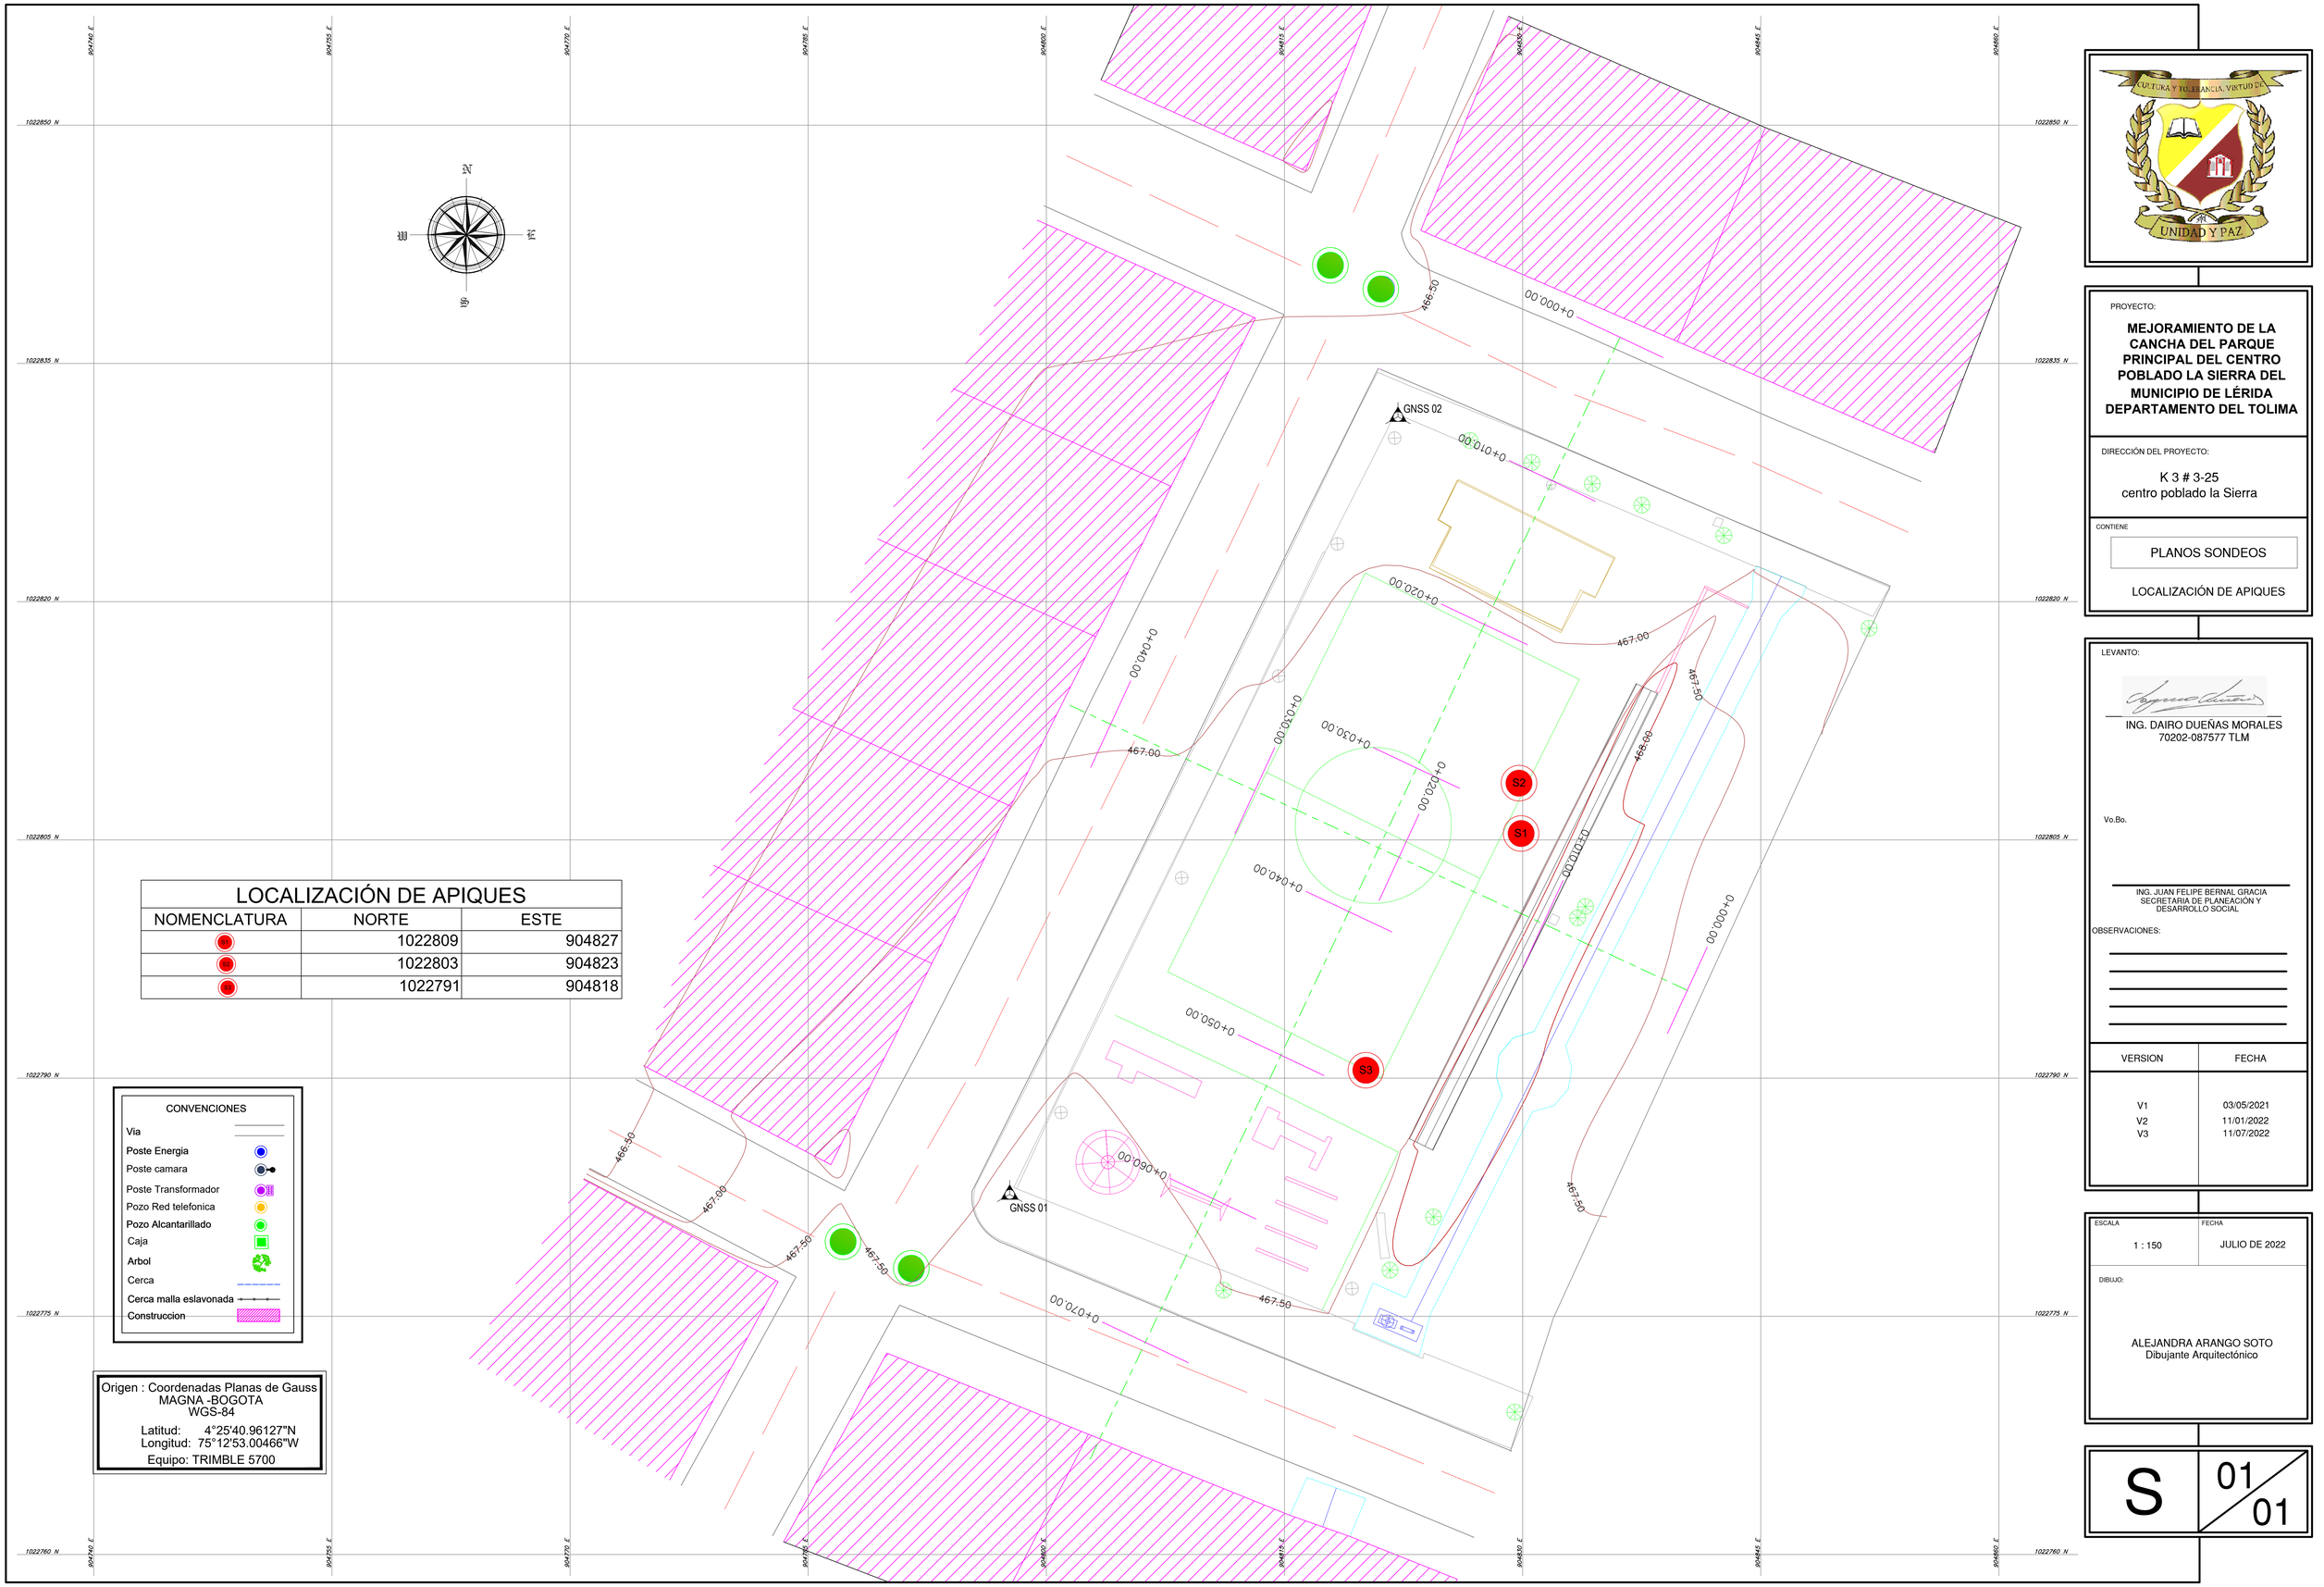

LOCALIZACIÓN DE APIQUES

NOMENCLATURA	NORTE	ESTE
S1	1022809	904827
S2	1022803	904823
S3	1022791	904818

CONVENCIONES

- Via
- Poste Energia
- Poste camara
- Poste Transformador
- Pozo Red telefonica
- Pozo Alcantarillado
- Caja
- Arbol
- Cerca
- Cerca malla eslavonada
- Construccion

Origen : Coordenadas Planas de Gauss
MAGNA -BOGOTA
WGS-84
Latitud: 4°25'40.96127"N
Longitud: 75°12'53.00466"W
Equipo: TRIMBLE 5700

CULTURA Y TOLERANCIA, VIRTUD DE
UNIDAD Y PAZ

PROYECTO:

MEJORAMIENTO DE LA CANCHA DEL PARQUE PRINCIPAL DEL CENTRO POBLADO LA SIERRA DEL MUNICIPIO DE LÉRIDA DEPARTAMENTO DEL TOLIMA

DIRECCIÓN DEL PROYECTO:

K 3 # 3-25
centro poblado la Sierra

CONTIENE

PLANOS SONDEOS

LOCALIZACIÓN DE APIQUES

LEVANTO:

ING. DAIRO DUEÑAS MORALES
70202-087577 TLM

Vo.Bo.

ING. JUAN FELIPE BERNAL GRACIA
SECRETARIA DE PLANEACION Y DESARROLLO SOCIAL

OBSERVACIONES:

VERSION	FECHA
V1	03/05/2021
V2	11/01/2022
V3	11/07/2022

ESCALA	FECHA
1 : 150	JULIO DE 2022

DIBUJO:

ALEJANDRA ARANGO SOTO
Dibujante Arquitectónico

S 01/01