
PLANOS

DISEÑO PLUVIAL

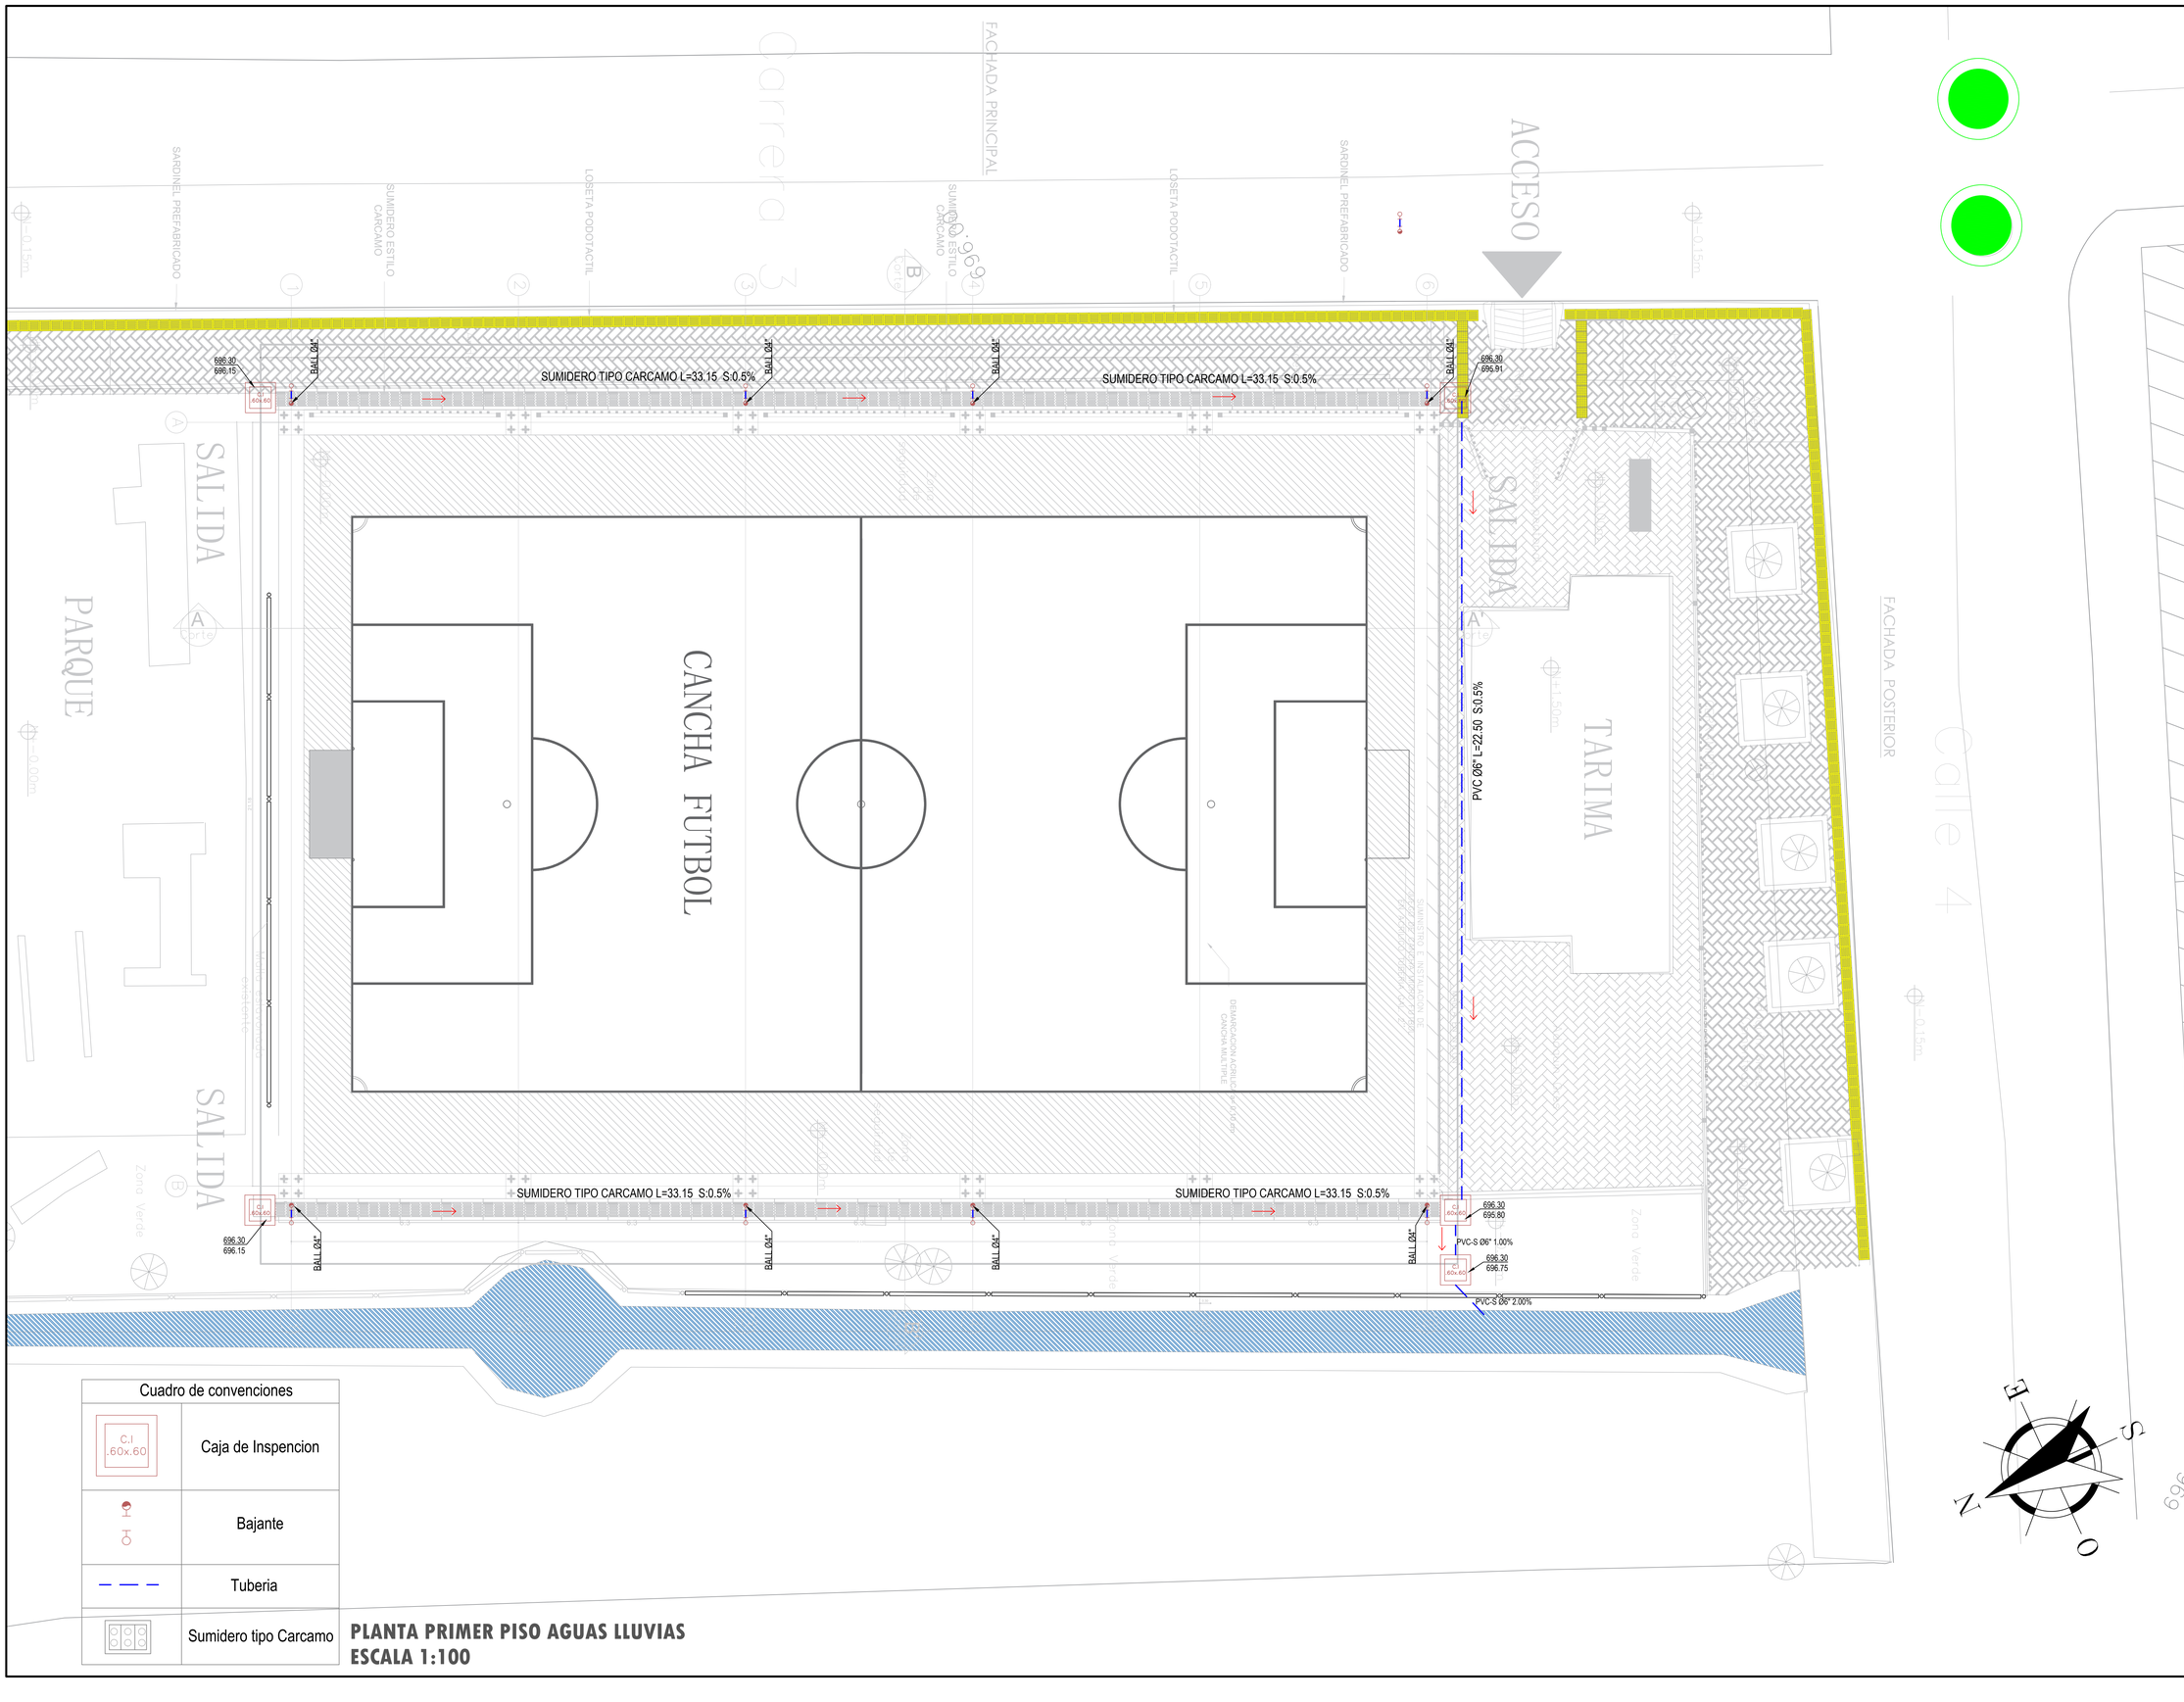

Cuadro de convenciones	
C.I .60x.60	Caja de Inspencion
	Bajante
	Tuberia
	Sumidero tipo Carcamo

PLANTA PRIMER PISO AGUAS LLUVIAS
ESCALA 1:100

CULTURA Y TOLERANCIA, VIRTUD DE
UNIDAD Y PAZ

PROYECTO:

MEJORAMIENTO DE LA CANCHA DEL PARQUE PRINCIPAL DEL CENTRO POBLADO LA SIERRA DEL MUNICIPIO DE LÉRIDA DEPARTAMENTO DEL TOLIMA

DIRECCIÓN DEL PROYECTO:

K 3 # 3-25
centro poblado la Sierra

CONTIENE

PLANOS DISEÑO PLUVIAL

PLANTA AGUAS LLIUVIAS

DISEÑO PLUVIAL

KEVIN ANDRES TRUJILLO CARDONA
M.P 25202-284637

Vo.Bo.

Plano Original Firmado
Ronal Enrique Perez Herrera
SECRETARIA DE PLANEACIÓN Y DESARROLLO SOCIAL

OBSERVACIONES:


VERSION	FECHA
V1	03/05/2021

	FECHA
INDICADA	JULIO DE 2022

DIBUJO:


ALEJANDRA ARANGO SOTO
Dibujante Arquitectonico

HS 01/02

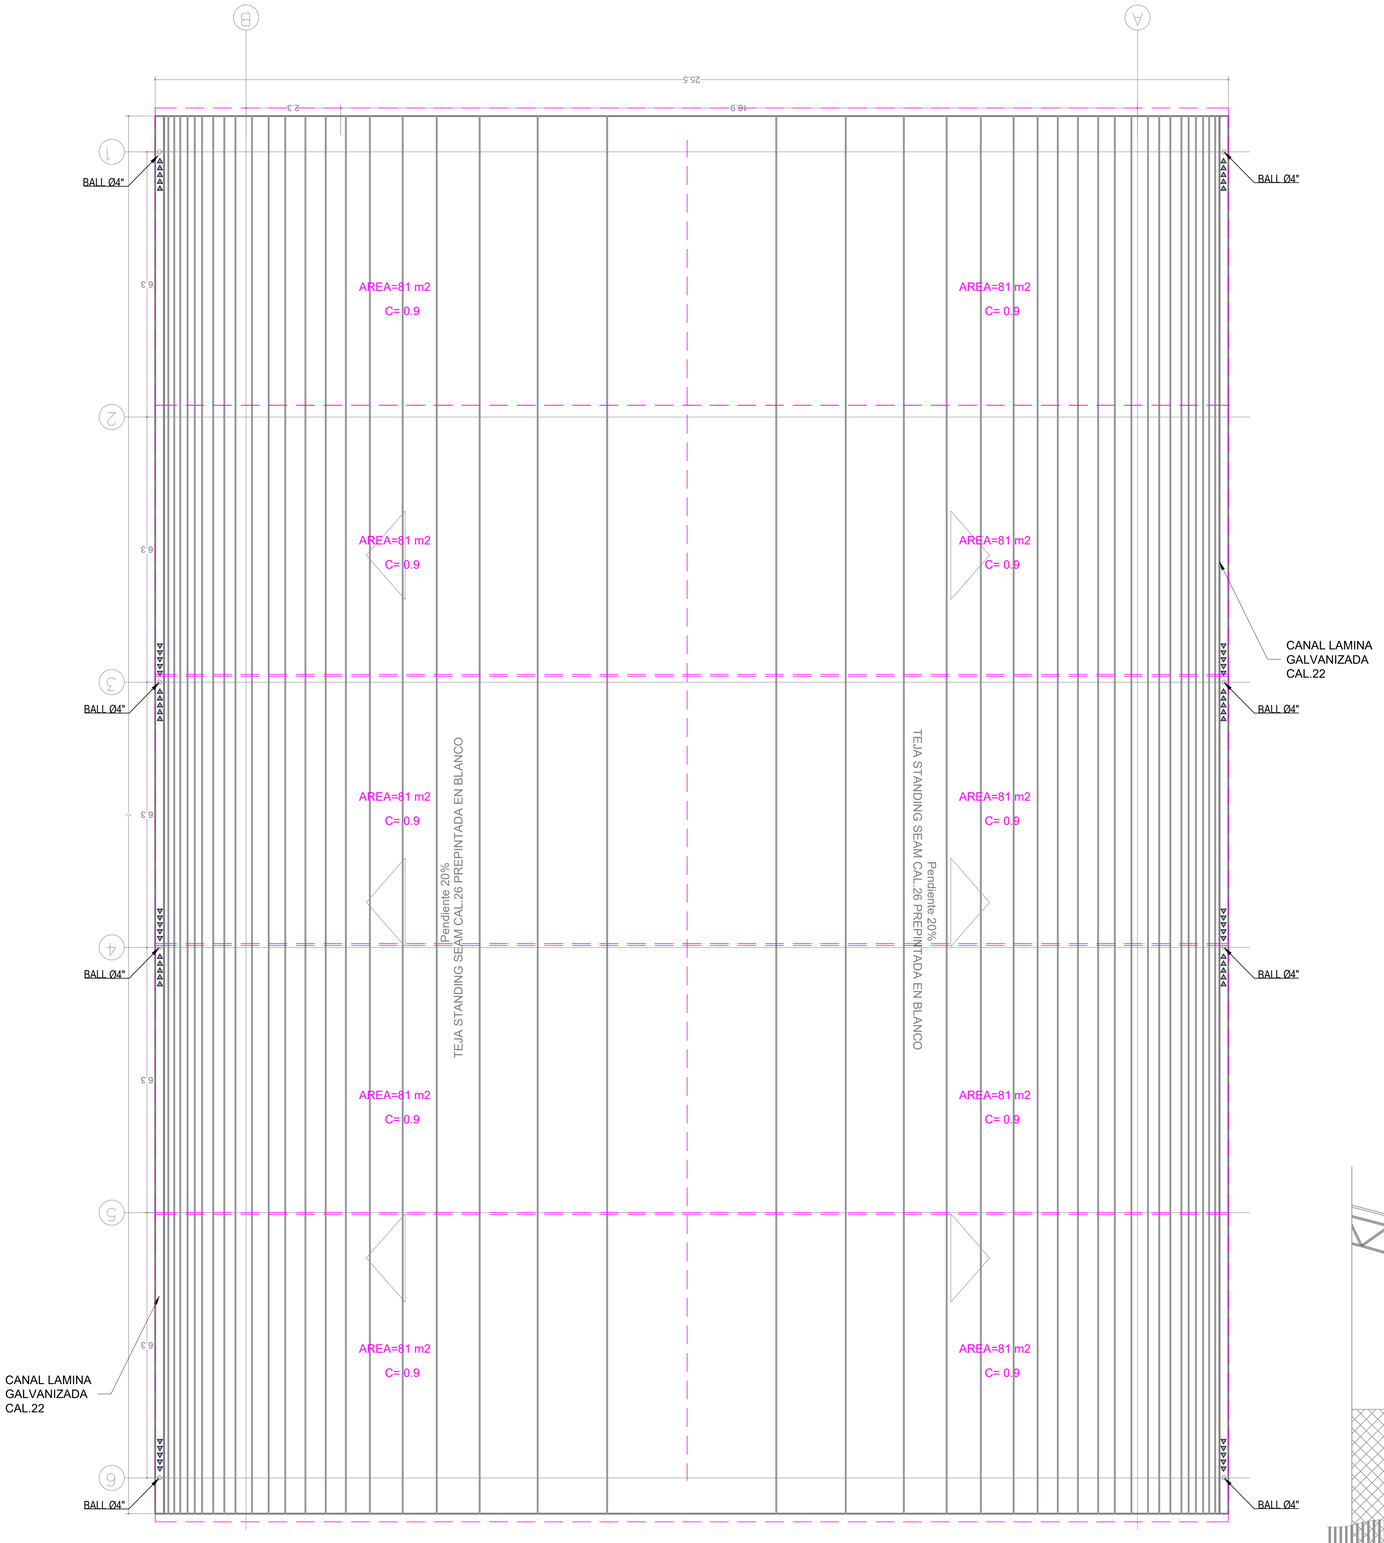


1 A-05


PLANTA AREAS DE DRENAJE Y BAJANTES DE AGUAS LLUVIAS CUBIOERTA

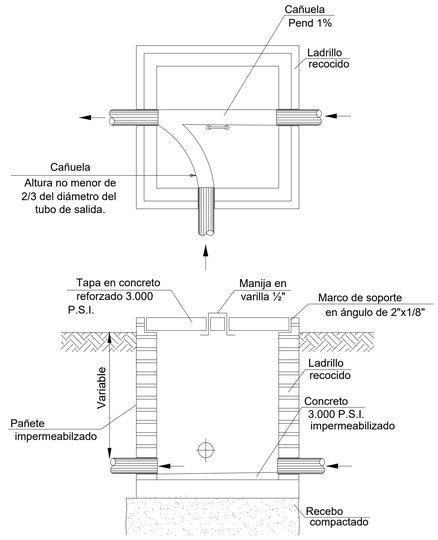


DETALLE CAJA DE INSPECCIÓN
ESC 1:20

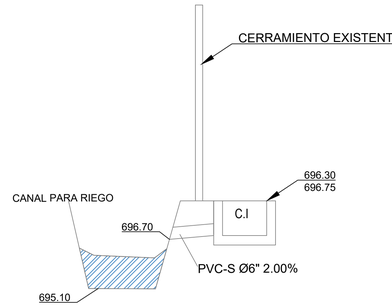


DETALLE DESCARGA DE AGUA LLUVIA
ESCALA : 1/50

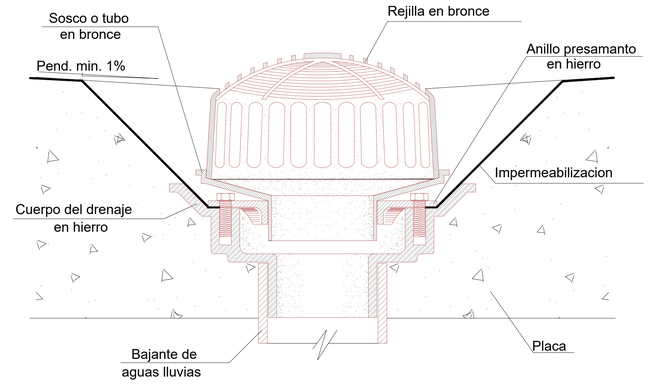

DETALLE INSTALACION TRAGANTE
DESAGUES DE CUBIERTAS
Sin escala

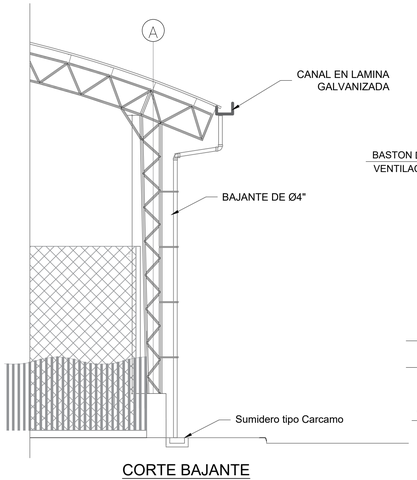

CORTE BAJANTE
ESCALA : 1/75

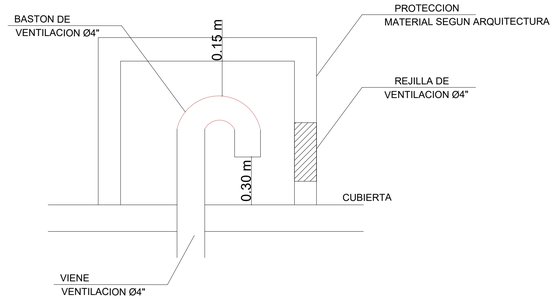

DETALLE BASTON DE VENTILACION
EN CUBIERTA
SIN ESCALA

CULTURA Y TOLERANCIA, VIRTUD DE
UNIDAD Y PAZ

PROYECTO:

MEJORAMIENTO DE LA CANCHA DEL PARQUE PRINCIPAL DEL CENTRO POBLADO LA SIERRA DEL MUNICIPIO DE LÉRIDA DEPARTAMENTO DEL TOLIMA

DIRECCIÓN DEL PROYECTO:

K 3 # 3-25
centro poblado la Sierra

CONTIENE

PLANOS DISEÑO PLUVIAL

PLANTA ÁREAS DE DRENAJE Y BAJANTES CUBIERTA DETALLES

DISEÑO PLUVIAL

KEVIN ANDRES TRUJILLO CARDONA
M.P 25202-284637

Vo.Bo.

Plano Original Firmado
Ronal Enrique Perez Herrera
SECRETARIA DE PLANEACIÓN Y DESARROLLO SOCIAL

OBSERVACIONES:

VERSION	FECHA
V1	03/05/2021

	FECHA
INDICADA	JULIO DE 2022

DIBUJO:

ALEJANDRA ARANGO SOTO
Dibujante Arquitectonico

HS 02/02