

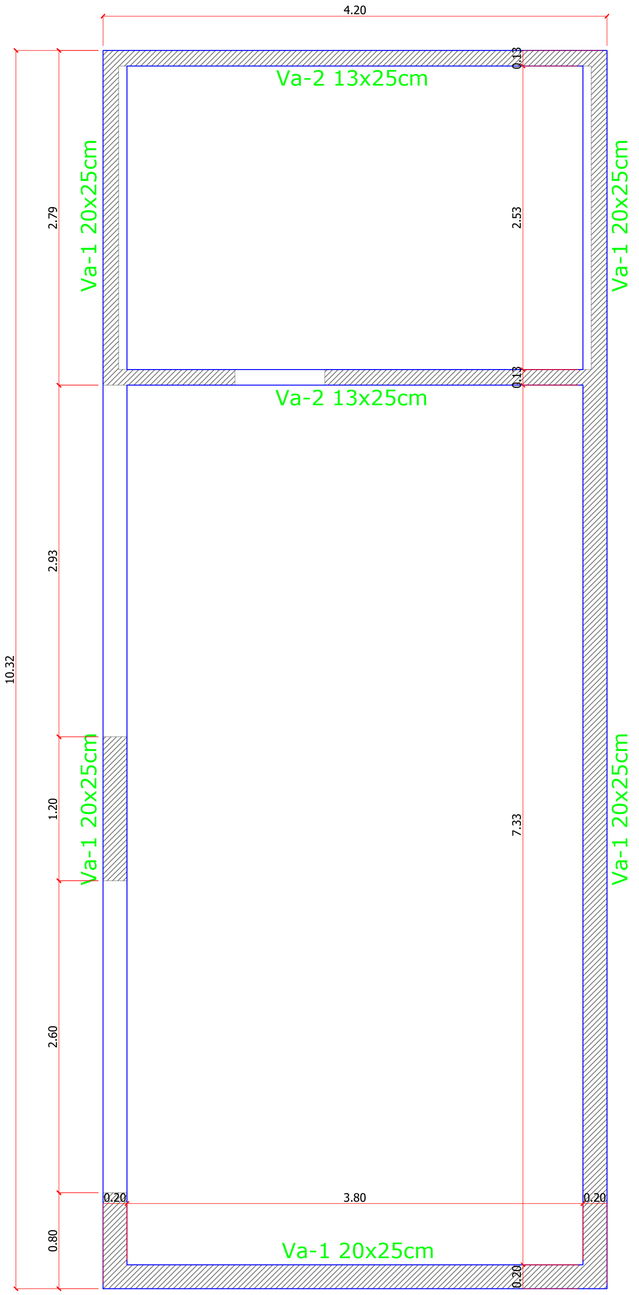



PLANTA DE VIGAS DE AMARRE
SOBRE MUROS EXISTENTES
ESC. 1:30

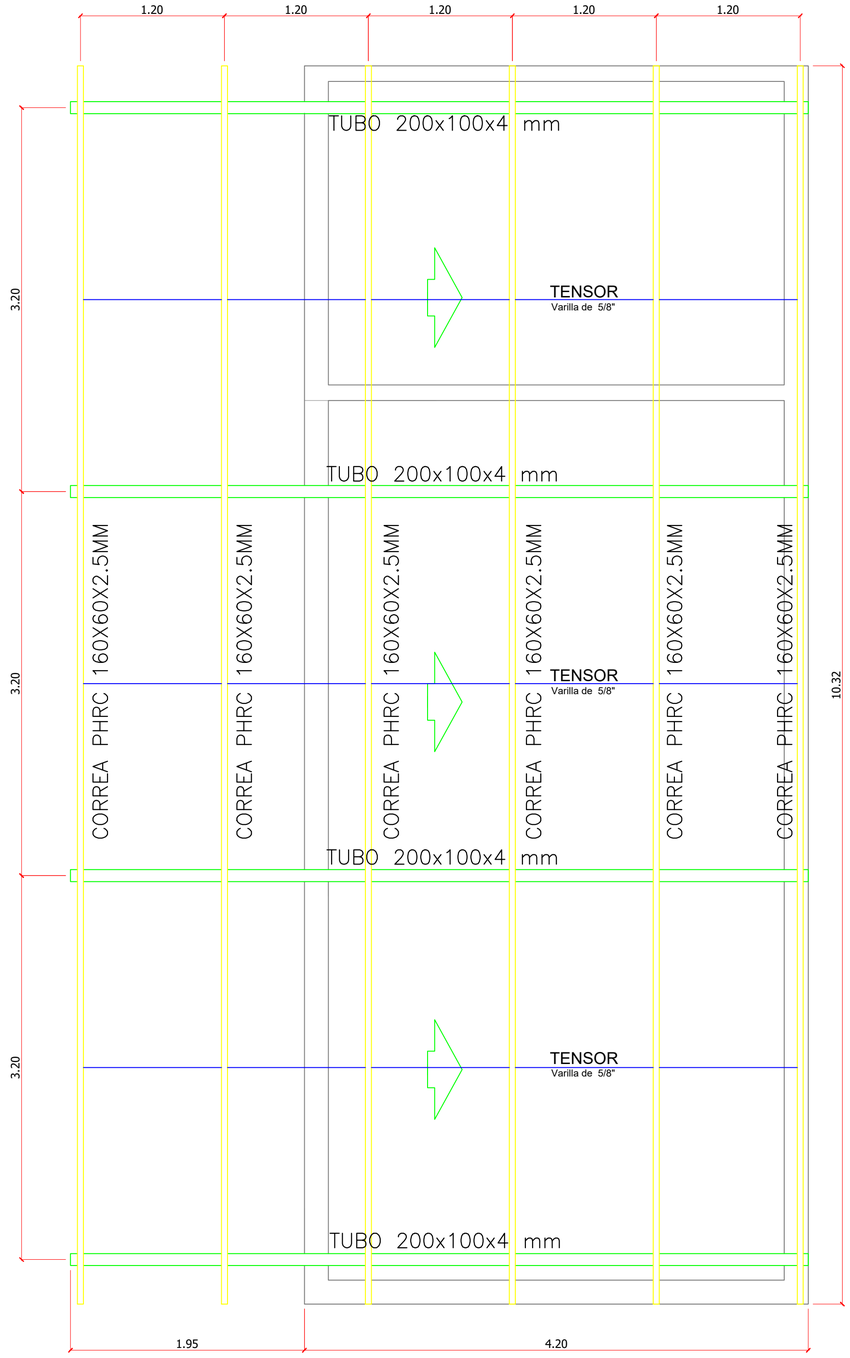


PLANTA DE CUBIERTA
ESC. 1:30

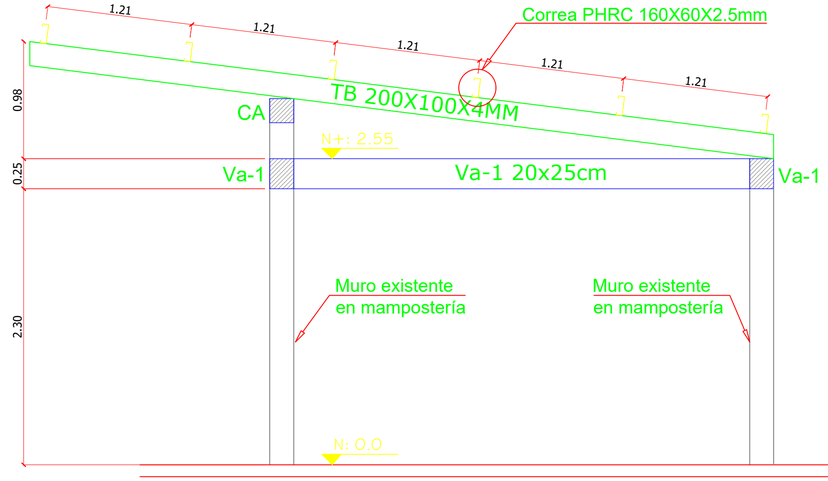


ALZADA CUBIERTA
ESC. 1:30

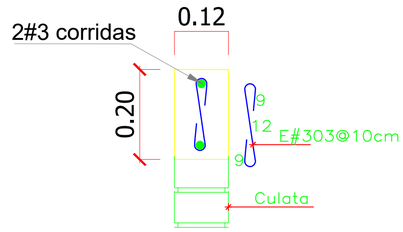

SECCIÓN CINTA DE AMARRE
CONFINAMIENTO CA
ESC. 1:10

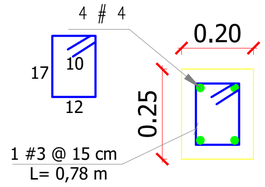

SECCIÓN VIGA DE AMARRE
Va-1
ESC. 1:10

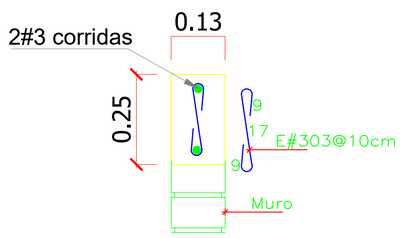

SECCIÓN VIGA DE AMARRE
Va-2
ESC. 1:10

ALCALDÍA DE SANTIAGO DE CALI
SECRETARÍA DE EDUCACIÓN

PROYECTO: I.E JOSE HOLGUÍN GARCES SEDE MARICE SINISTERRA

CONTENIDO: PLANTAS Y ALZADAS PARA NUEVA CUBIERTA

REVISO:	PROPIETARIO:	DIBUJO:
ING. FERNANDO ORTEGA		LINA MARCELA JARAMILLO L
ESCALA: ESCALA 1:50 o la indicada en la base	LUGAR Y FECHA: CALI, MARZO DE 2023	PLANO No: 2/ 2