

SECCION 5

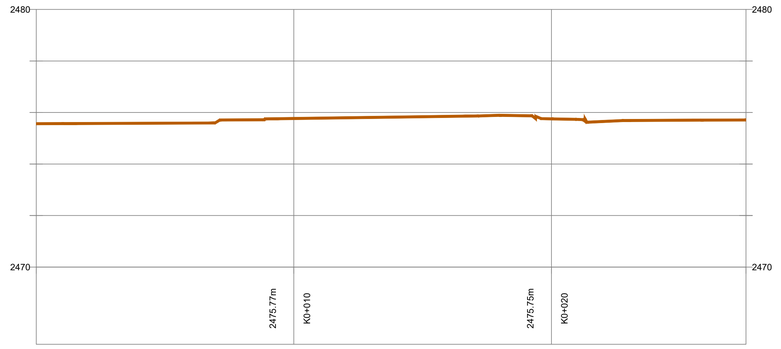

SECCION 6

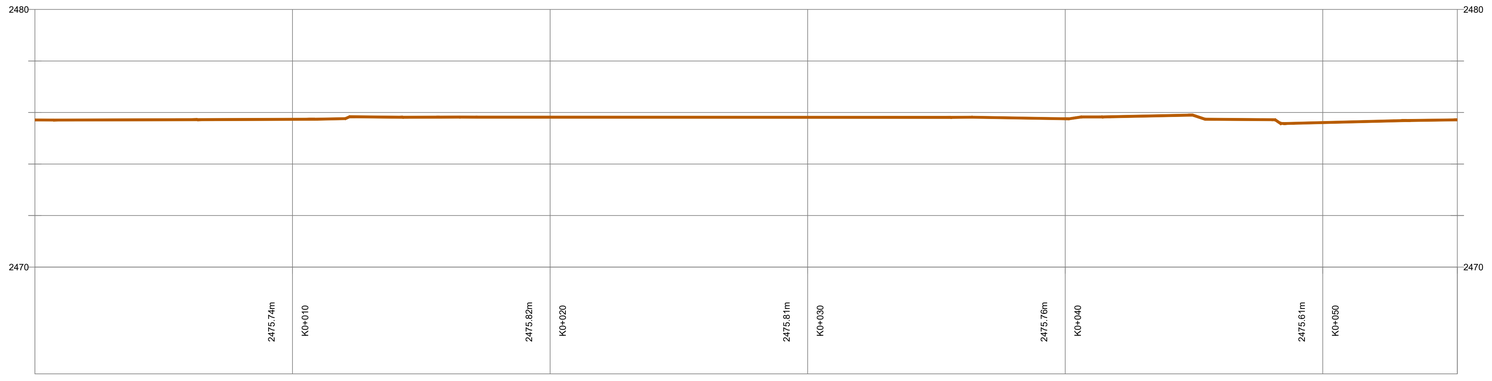



Escala 1:100

CONVENCIONES

TERRENO

eterritorio
Empresa Nacional Promotora del Desarrollo Territorial

SENA

CARLOS CABAL ARQUITECTOS
proceso urbano
CONSORCIO PROCESO CC

DIRECTOR CONSULTORIA:
Arq. PAOLA ANDREA CEA LOPEZ
Mat. A25600504-027-1904

PROFESIONAL CONSULTORIA:
Top. PAOLA ANDREA OCHOA HURTADO
Mat. 01-114564

APROBO:
sodinsa
18 AÑOS

DIRECTOR INTERVENTORIA:
Ing. GUILLERMO ANDRES REYES YEPES
Mat. 0250726-57 ANT

PROFESIONAL INTERVENTORIA:
SANDRA MILENA SALAS MARROQUIN
Mat. 05106-052766

MODIFICACIONES

I			
II			
III			
IV			
V			

PROYECTO:
CONSULTORÍA PARA LA ELABORACIÓN DE DIAGNÓSTICOS DE LAS SEDES PRIORIZADAS POR EL SENA, ESTUDIOS Y DISEÑOS Y LICENCIAMIENTOS QUE SEAN REQUERIDOS DE LAS INTERVENCIONES PARA CADA UNA DE LAS SEDES DEL SERVICIO NACIONAL DE APRENDIZAJE SENA

TITULO:
LEVANTAMIENTO TOPOGRÁFICO PARA CONSTRUCCIÓN DE LA ZONA DE CONFORT Y GIMNASIO DE EMPLEADOS PUBLICOS EN EL SENA 9514: CENTRO INDUSTRIAL DE MANTENIMIENTO Y MANUFACTURA

CONTENIDO:
SECCIONES

PLANO 6 DE 6

CIUDAD/DEPARTAMENTO: SOGAMOSO / BOYACA
ESCALA: 1:100
FECHA: JUNIO 2021
ARCHIVO: SECCIONES SOGAMOSO 1.DWG