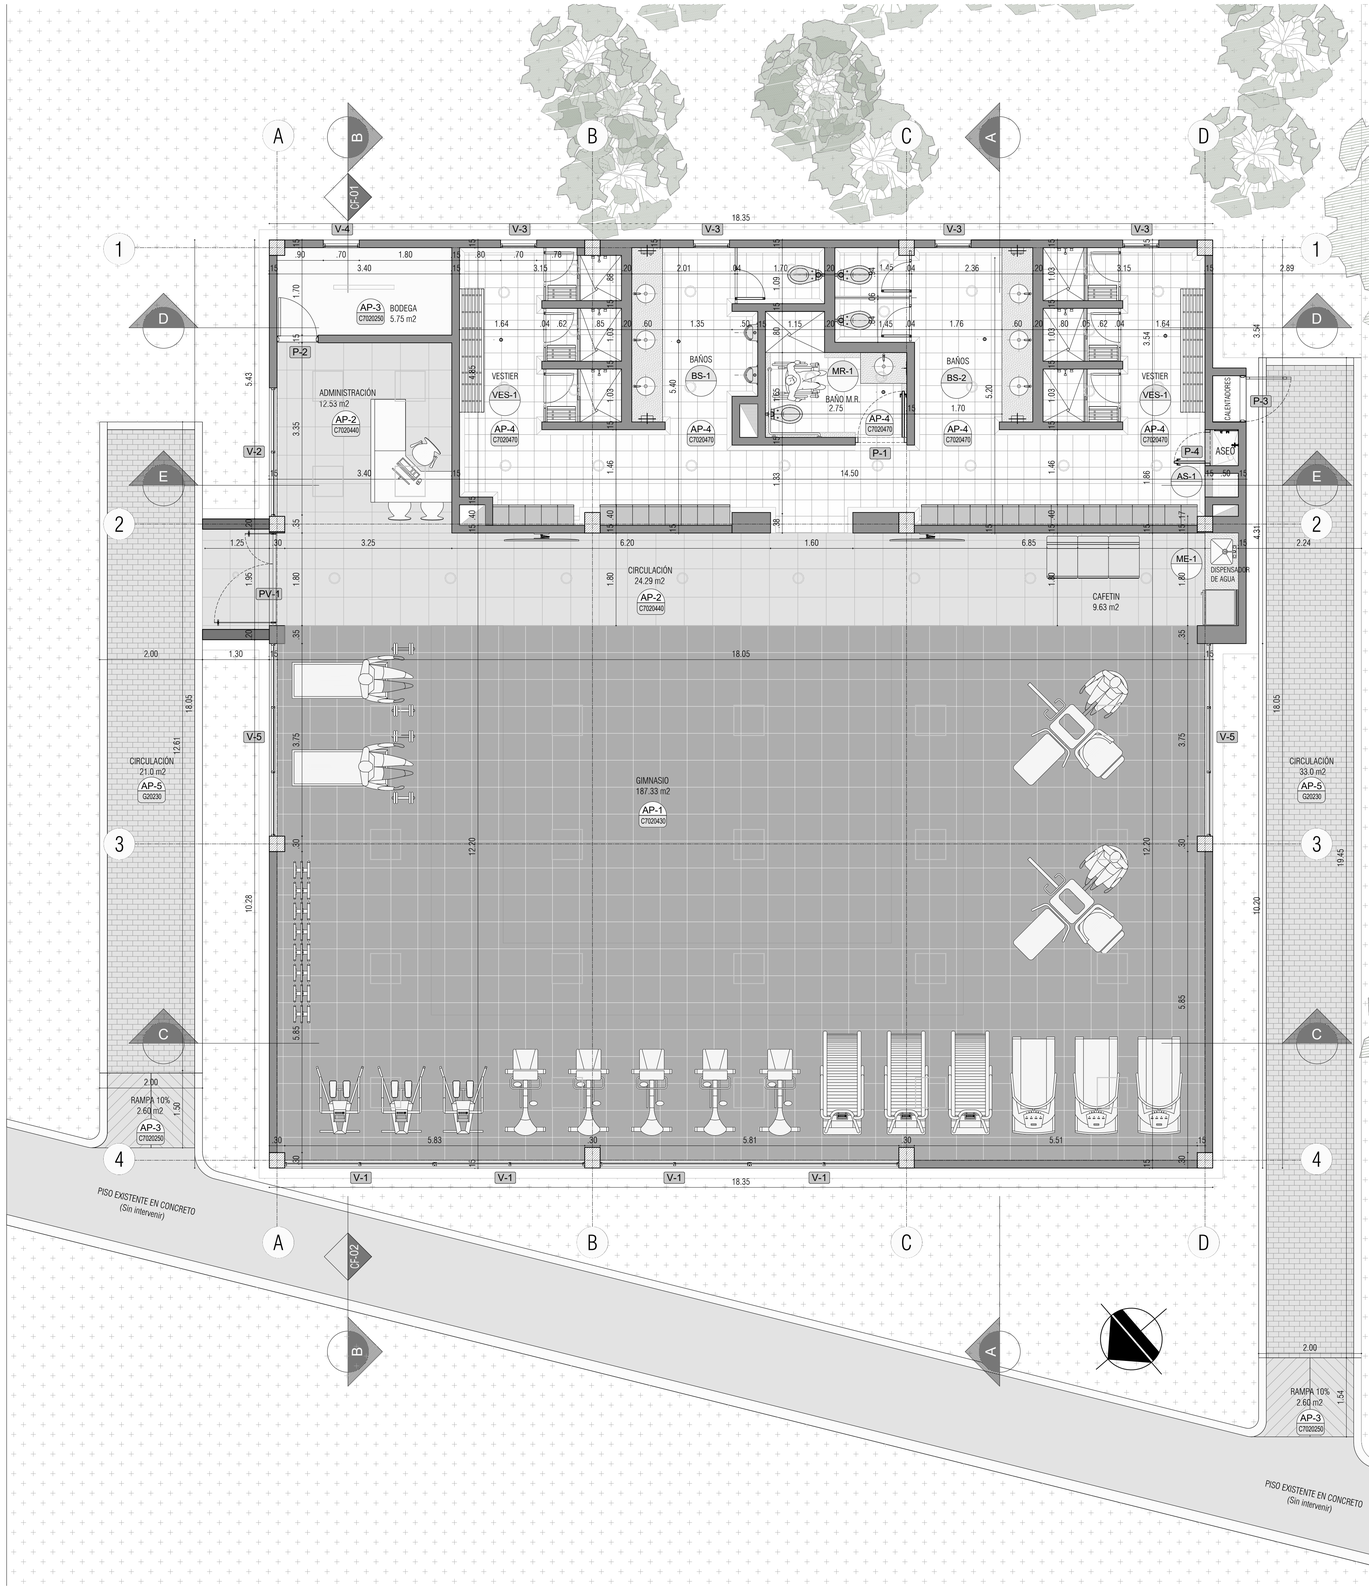


PLANTA GENERAL
Esc. 1:50

GIMNASIO CUADRO DE AREAS		
ESPACIO	AREA	PORCENTAJE
GIMNASIO	187.33	56%
ADMINISTRACIÓN	12.53	4%
BODEGA	5.25	2%
BAÑOS Y VESTIERES	71.97	21%
CAFETÍN	9.63	3%
ASEO Y CALENTADORES	1.32	0%
ACCESO	2.34	1%
CIRCULACIÓN	24.29	7%
ESTRUCTURA Y MUROS DIVISORIOS	22.84	7%
	337.5	100%

CUADRO DE AREAS

Especificaciones Acabado de Pisos	
Código	Elemento
AP-1 C7020430	Piso de caucho para gimnasio en hule de alta calidad color negro o similar 50 x 50 x 0,8 cm
AP-2 C7020440	Piso Belaire Duropiso gris caras diferenciadas 55.2 x 55.2 cm, tráfico comercial alto
AP-3 C7020250	Piso en concreto endurecido fundido con placa estructural color gris claro, acabado pulido
AP-4 C7020470	Piso en baldosa de grano de mármol 30x30cms esp=24mm, color blanco Huila grano #5 fondo blanco, tráfico comercial alto
AP-5 G20230	Piso exterior en adoquín rectangular peatonal en concreto 20x10x6 cm, color gris o similar

ESPECIFICACIONES ACABADOS PISOS

enterritorio
Empresa Nacional Promotora del Desarrollo Territorial

SENA

CARLOS CABAL
INGENIEROS
CONSULTORIA CONSTRUCTIVA, TICS & MEDIO AMBIENTE

proceso urbano

CONSORCIO PROCESO CC

DIRECTOR CONSULTORIA:
Arq. PAOLA ANDREA LEAL LOPEZ
Mat. A2550250B-SUS15994

PROFESIONAL CONSULTORÍA:
Arq. MANUEL JESUS JUNSPUEZAN
Mat. A2513320B-87514067

APROBÓ:
sodinsa
18 AÑOS

DIRECTOR INTERVENTORIA:
Ing. GUSTAVO ADONIS PERES YEPES
Mat. 15252-287143 ANT

PROFESIONAL INTERVENTORIA:
Arq. KELTON CAMILO HOLGUIN URREGO
Mat. A2610320-115372887

MODIFICACIONES

I			
II			
III			
IV			
V			

PROYECTO:
CONSULTORÍA PARA LA ELABORACIÓN DE DIAGNÓSTICOS DE LAS SEDES PRIORIZADAS POR EL SENA, ESTUDIOS Y DISEÑOS Y LICENCIAMIENTOS QUE SEAN REQUERIDOS DE LAS INTERVENCIONES PARA CADA UNA DE LAS SEDES DEL SERVICIO NACIONAL DE APRENDIZAJE SENA CONTRATO INTERADMINISTRATIVO No. 220005

TITULO:
CUADRO DE AREAS
PLANTA 1

SEDE:			
9514-07		PLANO 2 DE 5	
CIUDAD/DEPARTAMENTO	ESCALA:	FECHA:	ARCHIVO:
SOGAMOSO-BOYACA	1:50	SEPTIEMBRE 2021	@9514_07_A_GIMNASIO ARQ V9.DWG