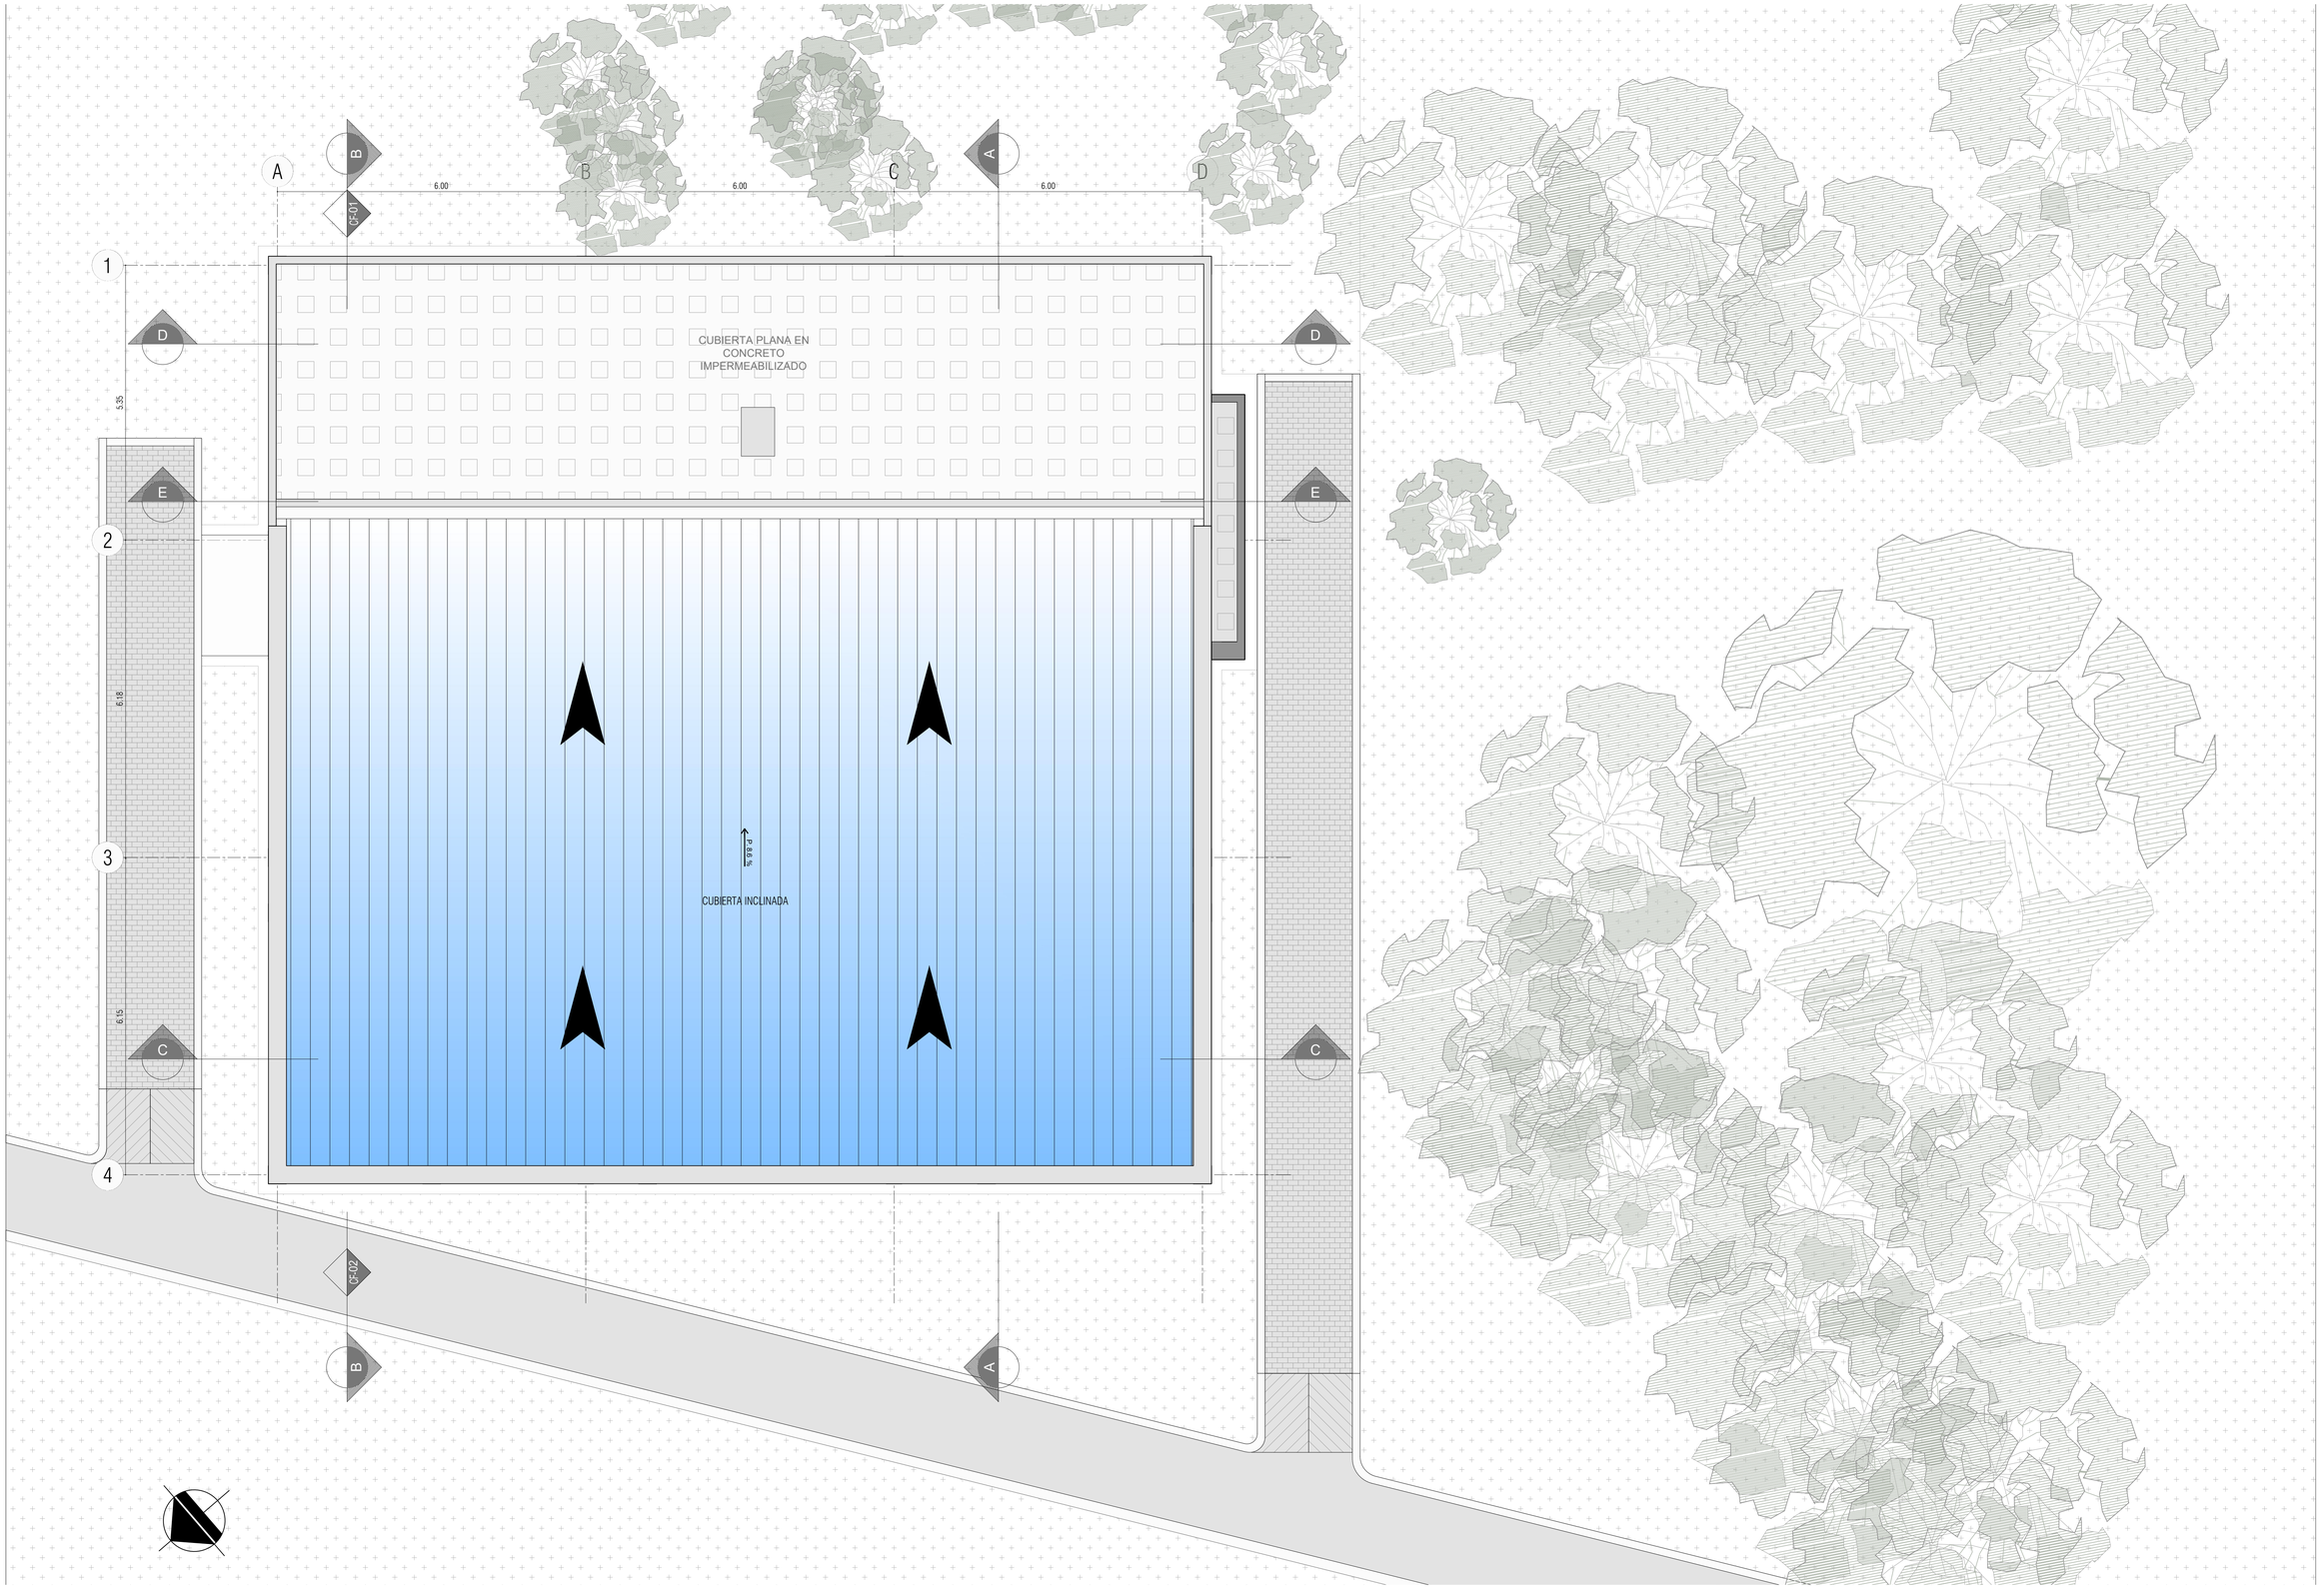


PLANTA DE CUBIERTA
Esc. 1:50

enterritorio
Empresa Nacional Promotora del Desarrollo Territorial

SENA

CARLOS CABAL ARQUITECTOS
proceso urbano
CONSORCIO PROCESO CC

DIRECTOR CONSULTORIA
Arq. PAOLA ANDREA LEAL LÓPEZ
Mat. A2290305-CUN1994

PROFESIONAL CONSULTORIA:
Arq. MANUEL JESUS JUASPUEZAN
Mat. A2015320209-8701463

APROBÓ:
sodinsa
18 AÑOS

DIRECTOR INTERVENTORIA:
Ing. GUSTAVO ALONSO PEPES YEPES
Mat. 0000218741 ANT. 7

PROFESIONAL INTERVENTORIA:
Arq. KELTON CÚBILLO HOLGUÍN URREGO
Mat. A2015320-215073567

MODIFICACIONES

I		
II		
III		
IV		
V		

PROYECTO:
CONSULTORÍA PARA LA ELABORACIÓN DE DIAGNÓSTICOS DE LAS SEDES PRIORIZADAS POR EL SENA, ESTUDIOS Y DISEÑOS Y LICENCIAMIENTOS QUE SEAN REQUERIDOS DE LAS INTERVENCIONES PARA CADA UNA DE LAS SEDES DEL SERVICIO NACIONAL DE APRENDIZAJE SENA CONTRATO INTERADMINISTRATIVO No. 220005

TÍTULO:
CUBIERTA

SEDE:
9514-07

PLANO 3 DE 5

CIUDAD./DEPARTAMENTO
SOGAMOSO-BOYACA

ESCALA:
1:50

FECHA:
SEPTIEMBRE 2021

ARCHIVO:
@9514_07_A_GIMNASIO ARQ V9.DWG