

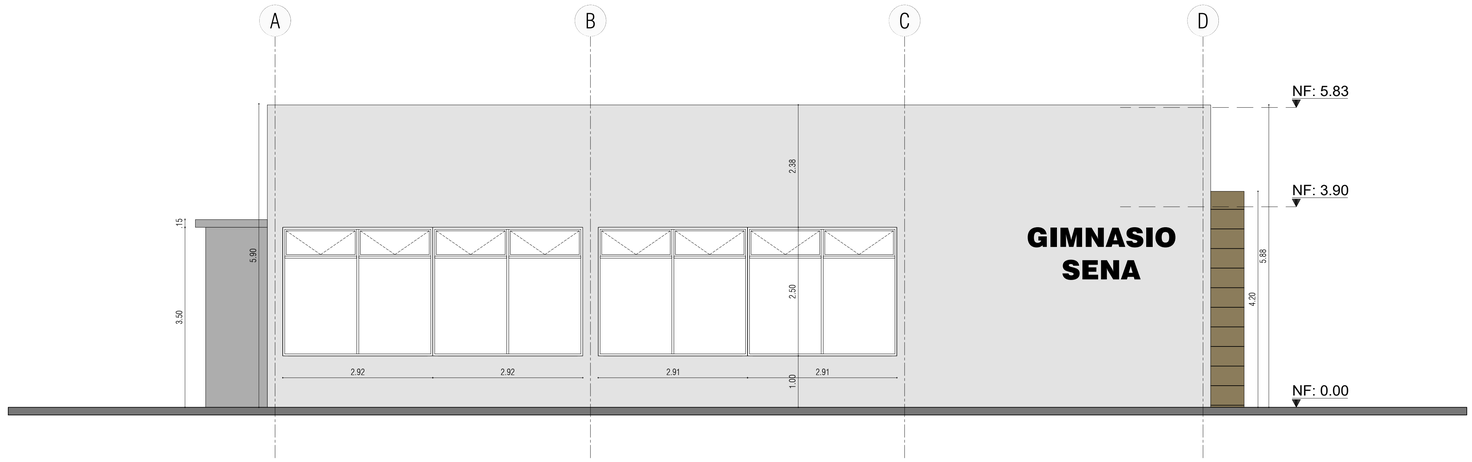



FACHADA FRONTAL
Esc. 1:50

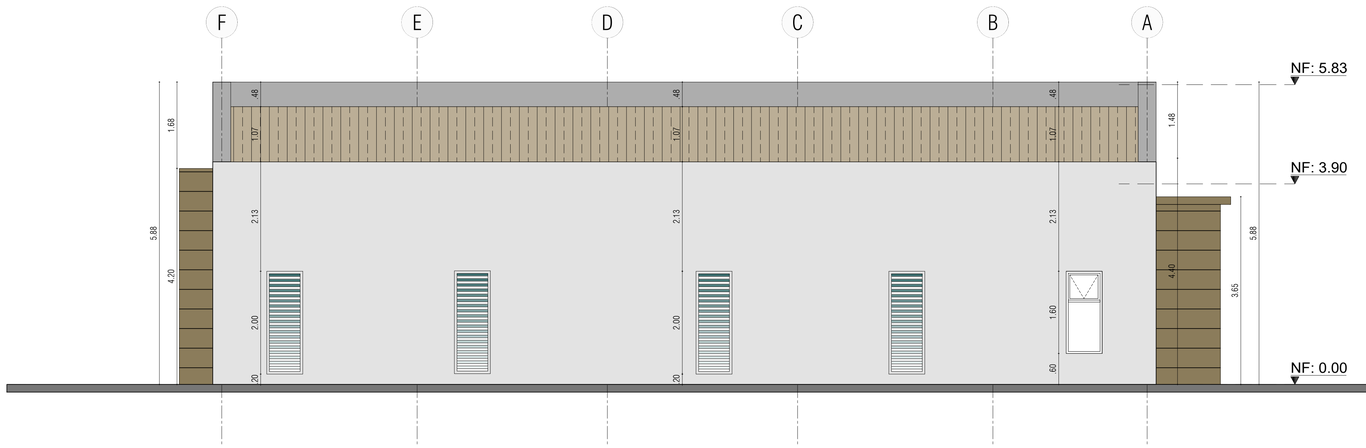

FACHADA POSTERIOR
Esc. 1:50

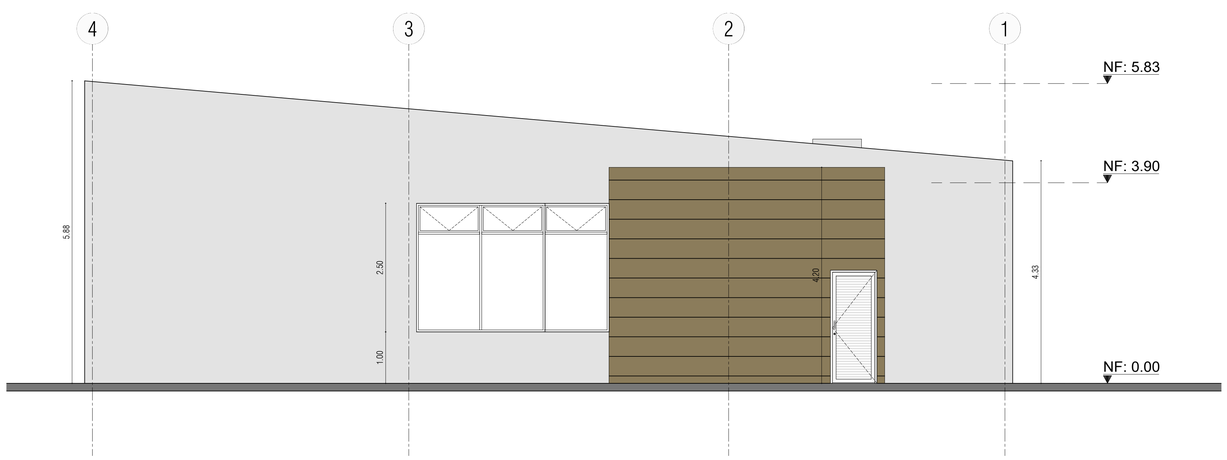

FACHADA LATERAL DERECHA
Esc. 1:50

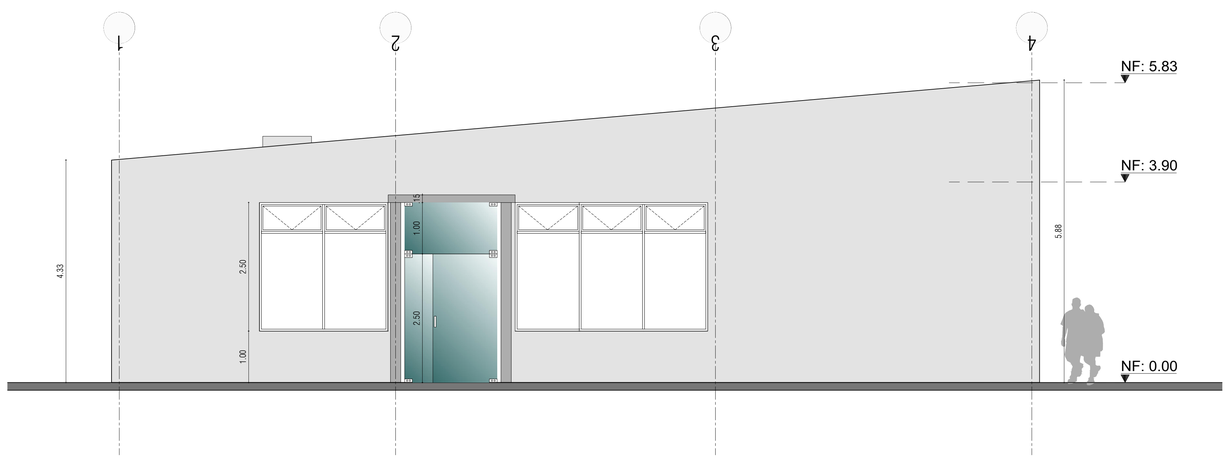

FACHADA LATERAL IZQUIERDA
Esc. 1:50

eterritorio
Empresa Nacional Promotora del Desarrollo Territorial

SENA

CARLOS CABAL
ARQUITECTOS
CONSULTORES CONSTRUCTORES CYM & ASOCIADOS

proceso urbano

CONSORCIO PROCESO CC

DIRECTOR CONSULTORIA:
Arq. PAOLA ANDREA LEAL LOPEZ
Mat. A2250023006-0251358A

PROFESIONAL CONSULTORÍA:
Arq. MANUEL SERGIO JUNQUEZAN
Mat. A2511500508-870-10457

APROBÓ:
sodinsa
Soluciones Modulares de Ingeniería S.A.
18 AÑOS

DIRECTOR INTERVENTORIA:
Ing. GUSTAVO ANTONIO TERES YEPES
Mat. 0500309543 ANT

PROFESIONAL INTERVENTORIA:
Arq. KELTON CAMILO HOLGUIN URREGO
Mat. A3810020-0-15372967

MODIFICACIONES

I			
II			
III			
IV			
V			

PROYECTO:
CONSULTORÍA PARA LA ELABORACIÓN DE DIAGNÓSTICOS DE LAS SEDES PRIORIZADAS POR EL SENA, ESTUDIOS Y DISEÑOS Y LICENCIAMIENTOS QUE SEAN REQUERIDOS DE LAS INTERVENCIONES PARA CADA UNA DE LAS SEDES DEL SERVICIO NACIONAL DE APRENDIZAJE SENA CONTRATO INTERADMINISTRATIVO No. 220005

TITULO:
FACHADA POSTERIOR
FACHADA FRONTAL
FACHADA FRONTAL DERECHA
FACHADA FRONTAL IZQUIERDA

SEDE:			
9514-07		*PLANO 4 DE 5*	
CIUDAD/DEPARTAMENTO	ESCALA:	FECHA:	ARCHIVO:
SOGAMOSO-BOYACA	1:50	*SEPTIEMBRE 2021*	@9514_07_A_GIMNASIO ARQ V9.DWG