

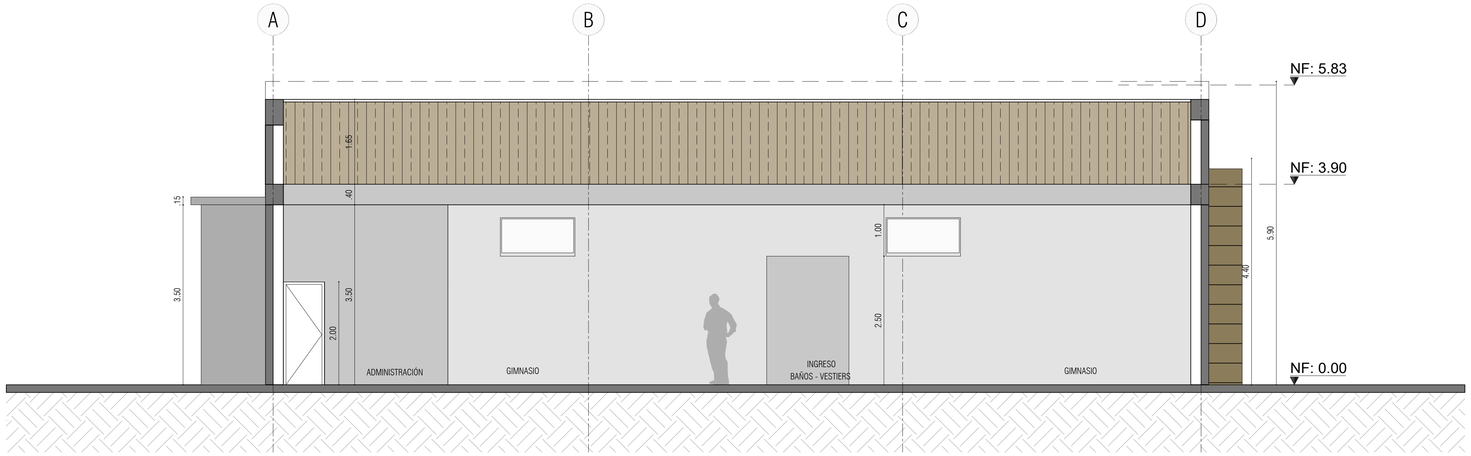



CORTE TRANSVERSAL C-C
Esc. 1:50

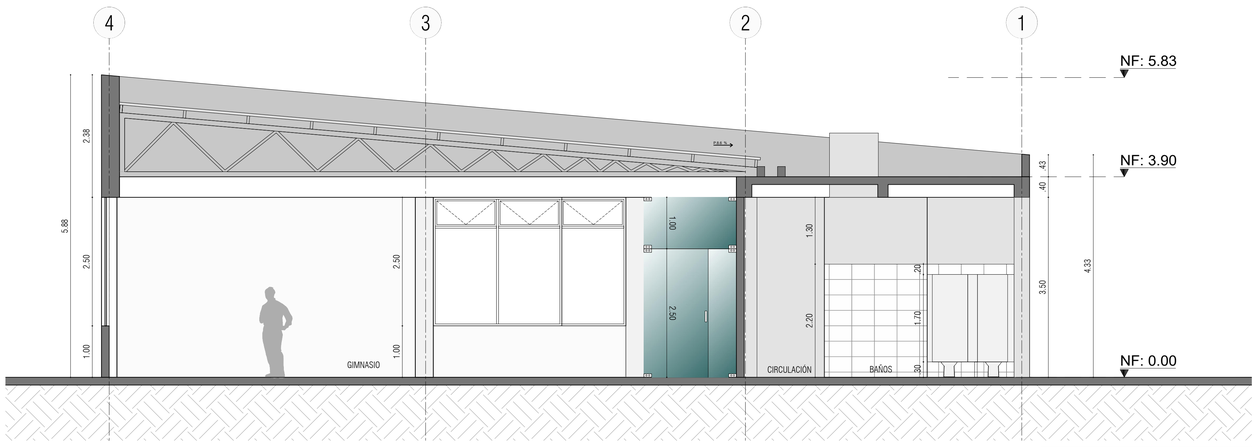


CORTE LONGITUDINAL A-A
Esc. 1:50

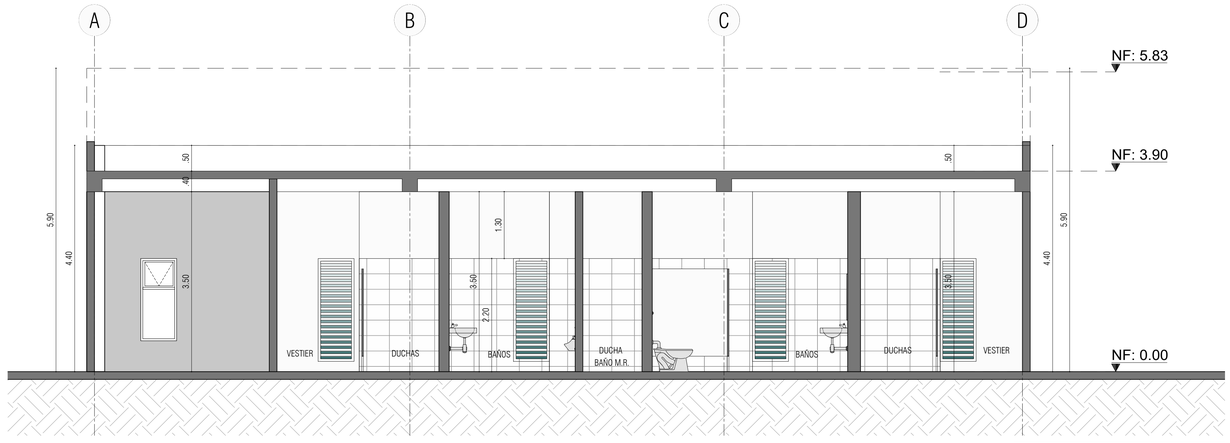

CORTE TRANSVERSAL D-D
Esc. 1:50

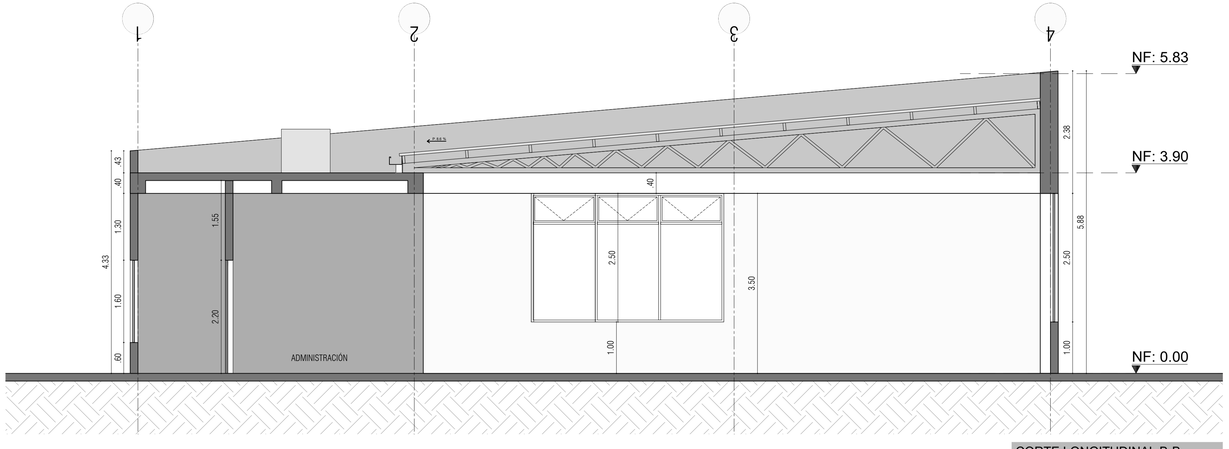

CORTE LONGITUDINAL B-B
Esc. 1:50

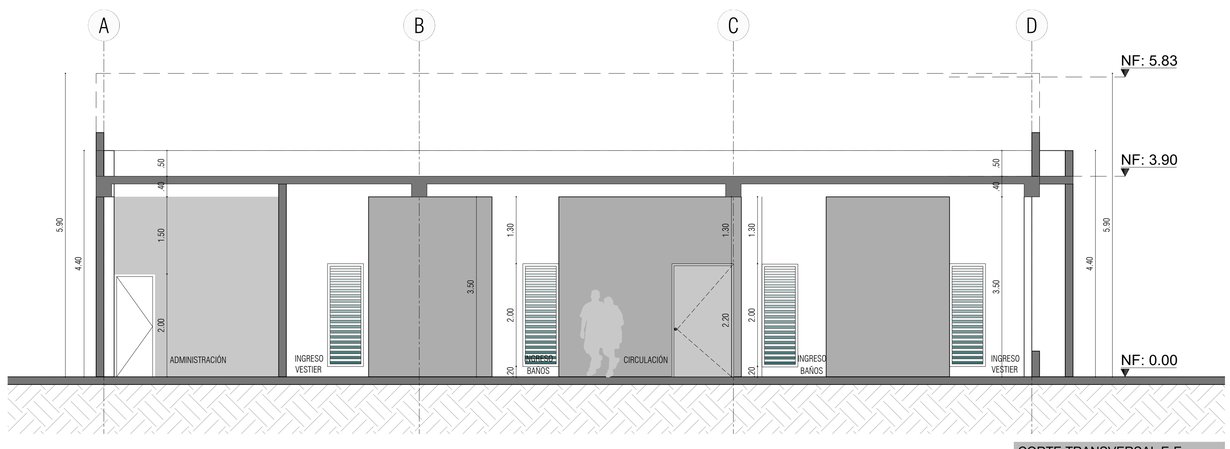

CORTE TRANSVERSAL E-E
Esc. 1:50

enterritorio
Empresa Nacional Promotora del Desarrollo Territorial

SENA

CARLOS CABAL ARQUITECTOS
proceso urbano
CONSORCIO PROCESO CC

DIRECTOR CONSULTORIA:
Arq. PAOLA ANDREA LEAL LOPEZ
Mat. A2250042-02172004

PROFESIONAL CONSULTORIA:
Arq. MANUEL JESUS JUASPUEZAN
Mat. A2015320-83154921

APROBÓ:
sodinsa
18 AÑOS

DIRECTOR INTERVENTORIA:
Ing. GUSTAVO ADOLFO YEPES YEPES
Mat. 05202-94115 ANT

PROFESIONAL INTERVENTORIA:
Arq. KELTON CAMILO HOLGÍN URREGO
Mat. A2610247-115072007

MODIFICACIONES

I			
II			
III			
IV			
V			

PROYECTO:
CONSULTORÍA PARA LA ELABORACIÓN DE DIAGNÓSTICOS DE LAS SEDES PRIORIZADAS POR EL SENA, ESTUDIOS Y DISEÑOS Y LICENCIAMIENTOS QUE SEAN REQUERIDOS DE LAS INTERVENCIONES PARA CADA UNA DE LAS SEDES DEL SERVICIO NACIONAL DE APRENDIZAJE SENA CONTRATO INTERADMINISTRATIVO No. 220005

TITULO:
CORTES LONGITUDINALES A-A, B-B
CORTES TRANSVERSALES C-C, D-D, E-E

SEDE: 9514-07

PLANO 5 DE 5

CIUDAD./DEPARTAMENTO	ESCALA:	FECHA:	ARCHIVO:
SOGAMOSO-BOYACA	1:50	SEPTIEMBRE 2021	@9514_07_A_GIMNASIO ARQ V9.DWG