
PLANTA LOCALIZACIÓN DE DETALLES

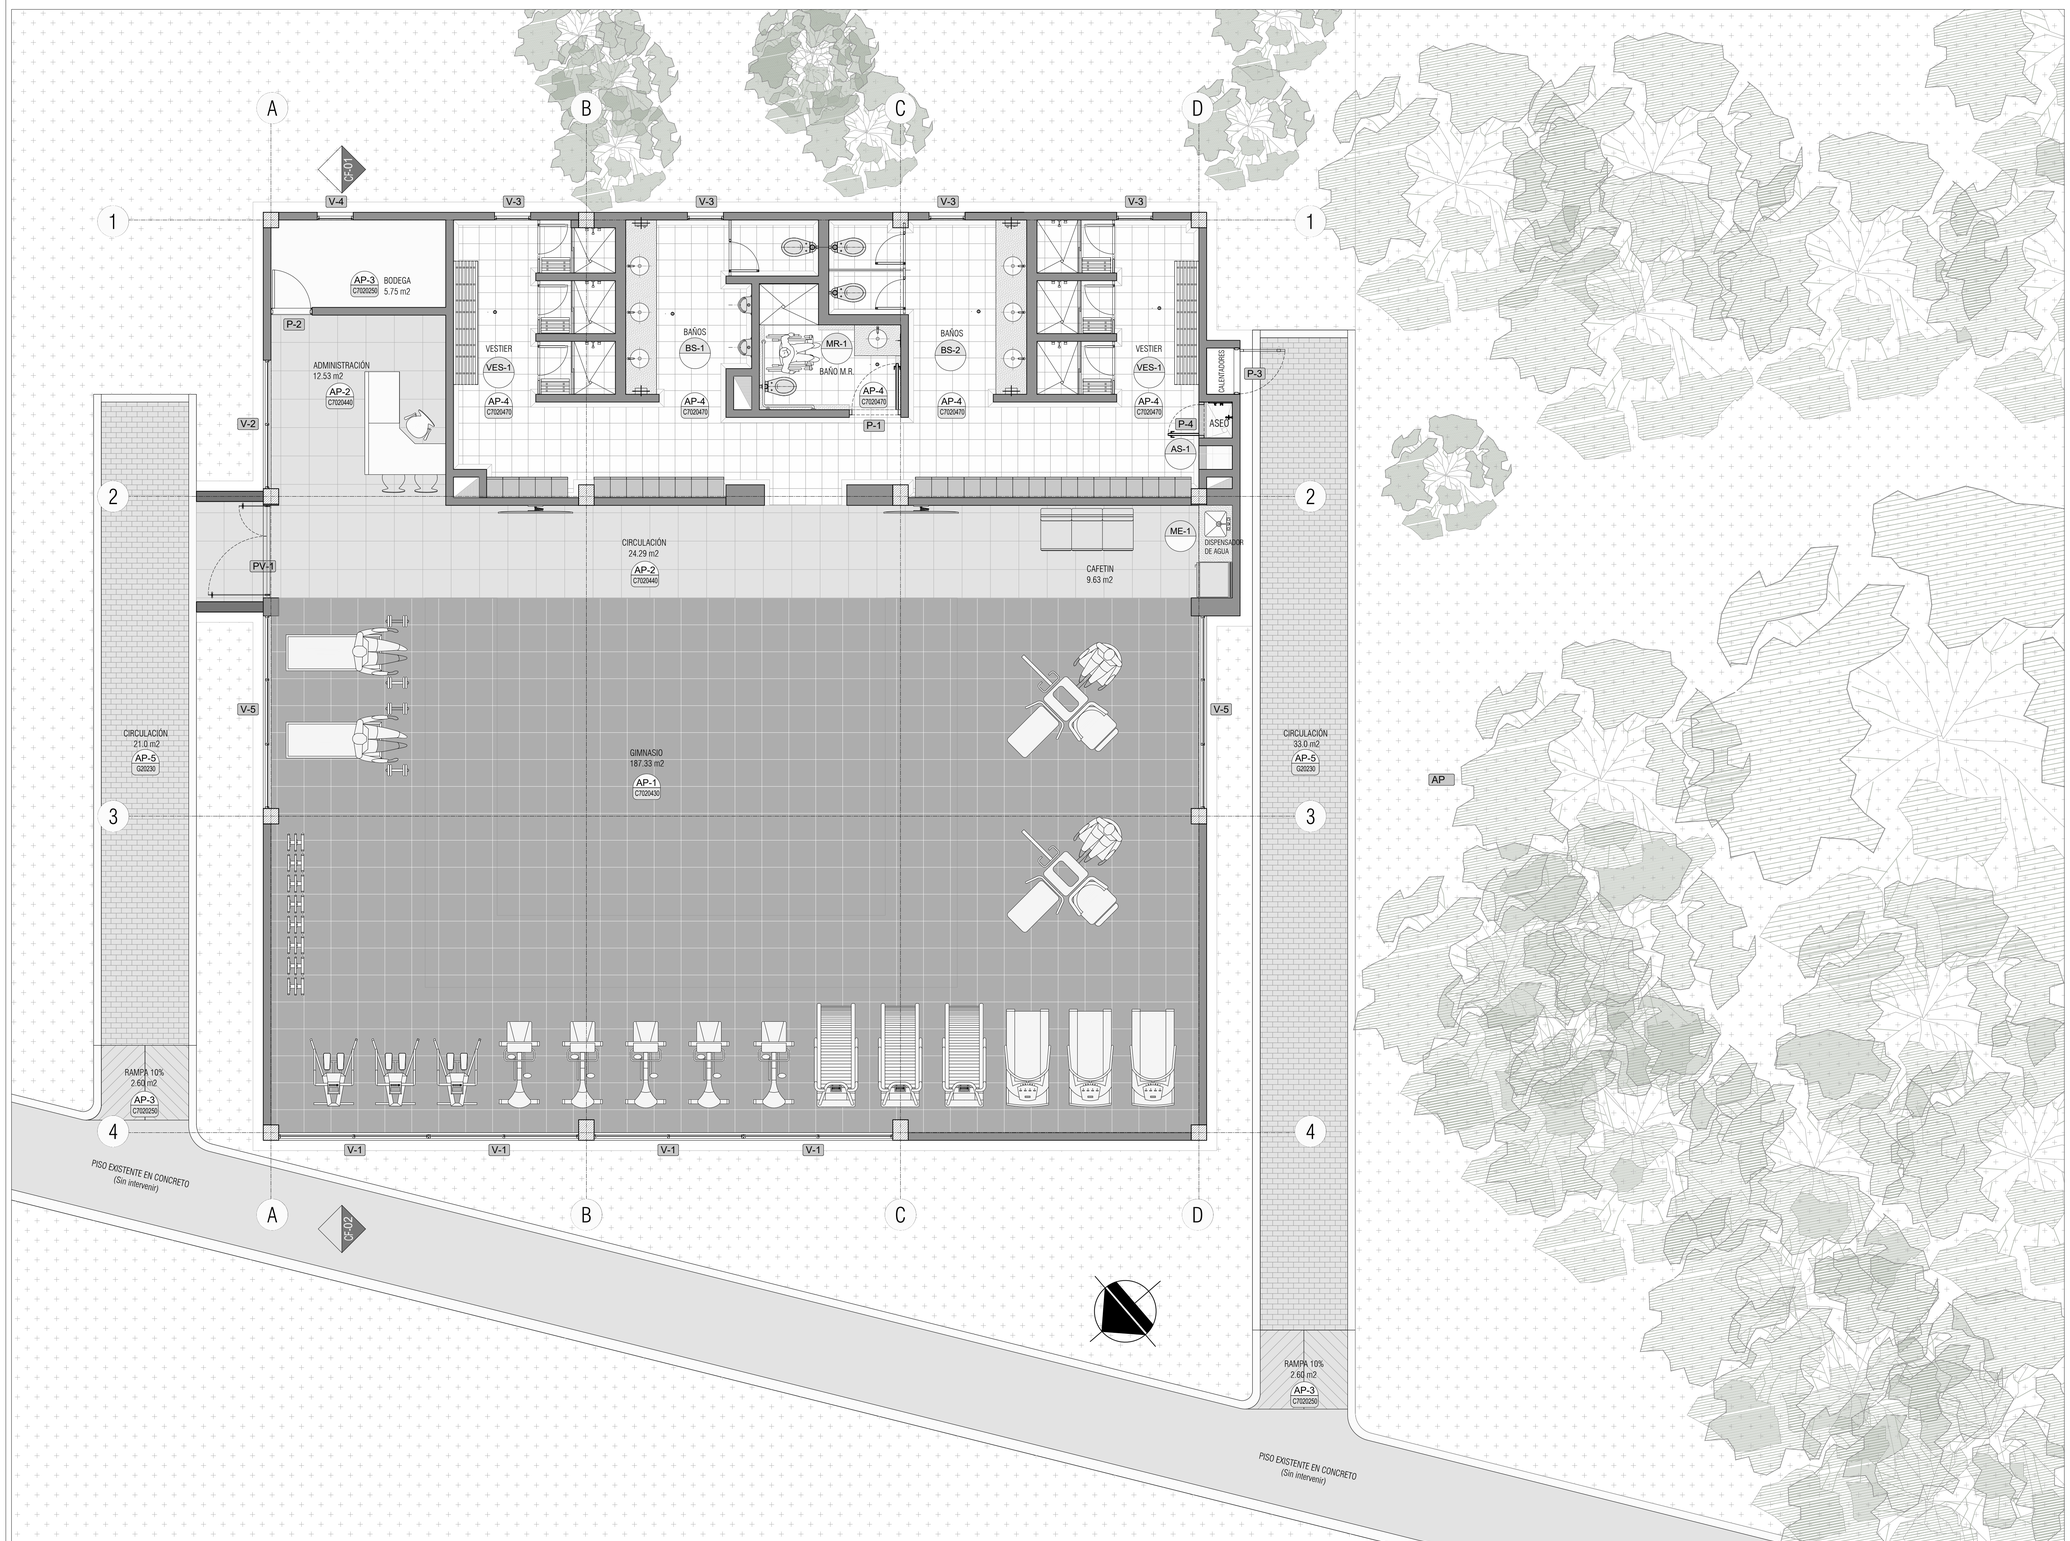

PLANTA LOCALIZACIÓN DE DETALLES
Esc. 1:50

SENA ANDINA 2

DETALLES - PUERTAS

PUERTAS	DIMENSIÓN		CANTIDAD	UBICACIÓN
	ANCHO	ALTURA		
P-1	1,00	2,50	1	Baño M.R.
P-2	0,80	2,50	1	Bodega
P-3	0,90	2,20	1	Calentadores
P-4	0,70	2,00	1	Aseo

DESCRIPCIÓN DETALLES - PUERTAS

DETALLES - VENTANAS

VENTANAS	DIMENSIÓN		CANTIDAD	UBICACIÓN
	ANCHO	ALTURA		
V-1	2,91	2,50	4	Gimnasio
V-2	2,50	2,50	1	Administración
V-3	0,70	2,00	4	Baños
V-4	0,70	1,60	1	Archivo
V-5	3,75	2,50	2	Gimnasio

DESCRIPCIÓN DETALLES - VENTANAS

DETALLES - PUERTA VENTANAS

PUERTA - VEN	DIMENSIÓN		CANTIDAD	UBICACIÓN
	ANCHO	ALTURA		
PV-1	1,82	2,50	1	Acceso principal

DESCRIPCIÓN DETALLES - PUERTA VENTANAS

SENA ANDINA 2

DETALLES - BATERIAS SANITARIAS

BATERIAS SANITARIAS	DIMENSIONES			CANTIDAD
	ANCHO	LARGO	ALTURA	
BS-1	3,39	3,75	3,50	1
BS-2	3,55	4,25	3,50	1

DESCRIPCIÓN DETALLES - BATERÍAS SANITARIAS

DETALLES - BAÑOS MOVILIDAD REDUCIDA

MOVILIDAD REDUCIDA	DIMENSIONES			CANTIDAD
	ANCHO	LARGO	ALTURA	
MR-1	2,45	2,75	3,50	1

DESCRIPCIÓN DETALLES - MOVILIDAD REDUCIDA

DETALLES - VESTIER

VESTIER	DIMENSIONES			CANTIDAD
	ANCHO	LARGO	ALTURA	
VES-1	3,15	3,39	3,50	2

DESCRIPCIÓN DETALLES - VESTIER

Especificaciones Acabado de Pisos

Código	Elemento
AP-1 C7020430	Piso de caucho para gimnasio en hule de alta calidad color negro o similar 50 x 50 x 0,8 cm
AP-2 C7020440	Piso Belaire Duropiso gris caras diferenciadas 55.2 x 55.2 cm, tráfico comercial alto
AP-3 C7020250	Piso en concreto endurecido fundido con placa estructural color gris claro, acabado pulido
AP-4 C7020470	Piso en baldosa de grano de mármol 30x30cms esp=24mm, color blanco Huila grano #5 fondo blanco, tráfico comercial alto
AP-5 G20230	Piso exterior en adoquín rectangular peatonal en concreto 20x10x6 cm, color gris o similar

ESPECIFICACIONES ACABADOS PISOS

enterritorio — Empresa Nacional Promotora del Desarrollo Territorial

SENA

CARLOS CABAL ARQUITECTOS — proceso urbano

CONSORCIO PROCESO CC

DIRECTOR CONSULTORIA: Arq. PAOLA ANDREA LEAL LÓPEZ Mat. A2250200K-225115584

PROFESIONAL CONSULTORÍA: Arq. MANUEL JESÚS JUNQUERA Mat. A2512320009-8701490T

APROBÓ: sodinsa — 18 AÑOS

DIRECTOR INTERVENTORIA: Ing. GUSTAVO ALFONSO TORRES YEPES Mat. 15102-224743 ANT

PROFESIONAL INTERVENTORIA: Arq. KELTON CABRERO HOLGUÍN URREGO Mat. A2810320212-110372987

MODIFICACIONES

I			
II			
III			
IV			
V			

PROYECTO:
CONSULTORÍA PARA LA ELABORACIÓN DE DIAGNÓSTICOS DE LAS SEDES PRIORIZADAS POR EL SENA, ESTUDIOS Y DISEÑOS Y LICENCIAMIENTOS QUE SEAN REQUERIDOS DE LAS INTERVENCIONES PARA CADA UNA DE LAS SEDES DEL SERVICIO NACIONAL DE APRENDIZAJE SENA CONTRATO INTERADMINISTRATIVO No. 220005

TITULO: - PLANTA DE LOCALIZACIÓN DE DETALLES

SEDE: 9514-07

PL DET 1 DE 6

CIUDAD/DEPARTAMENTO: SOGAMOSO-BOYACA

ESCALA: INDICADA

FECHA: *SEPTIEMBRE 2021*

ARCHIVO: @9514_07_A_GIMNASIO DET V8.DWG