
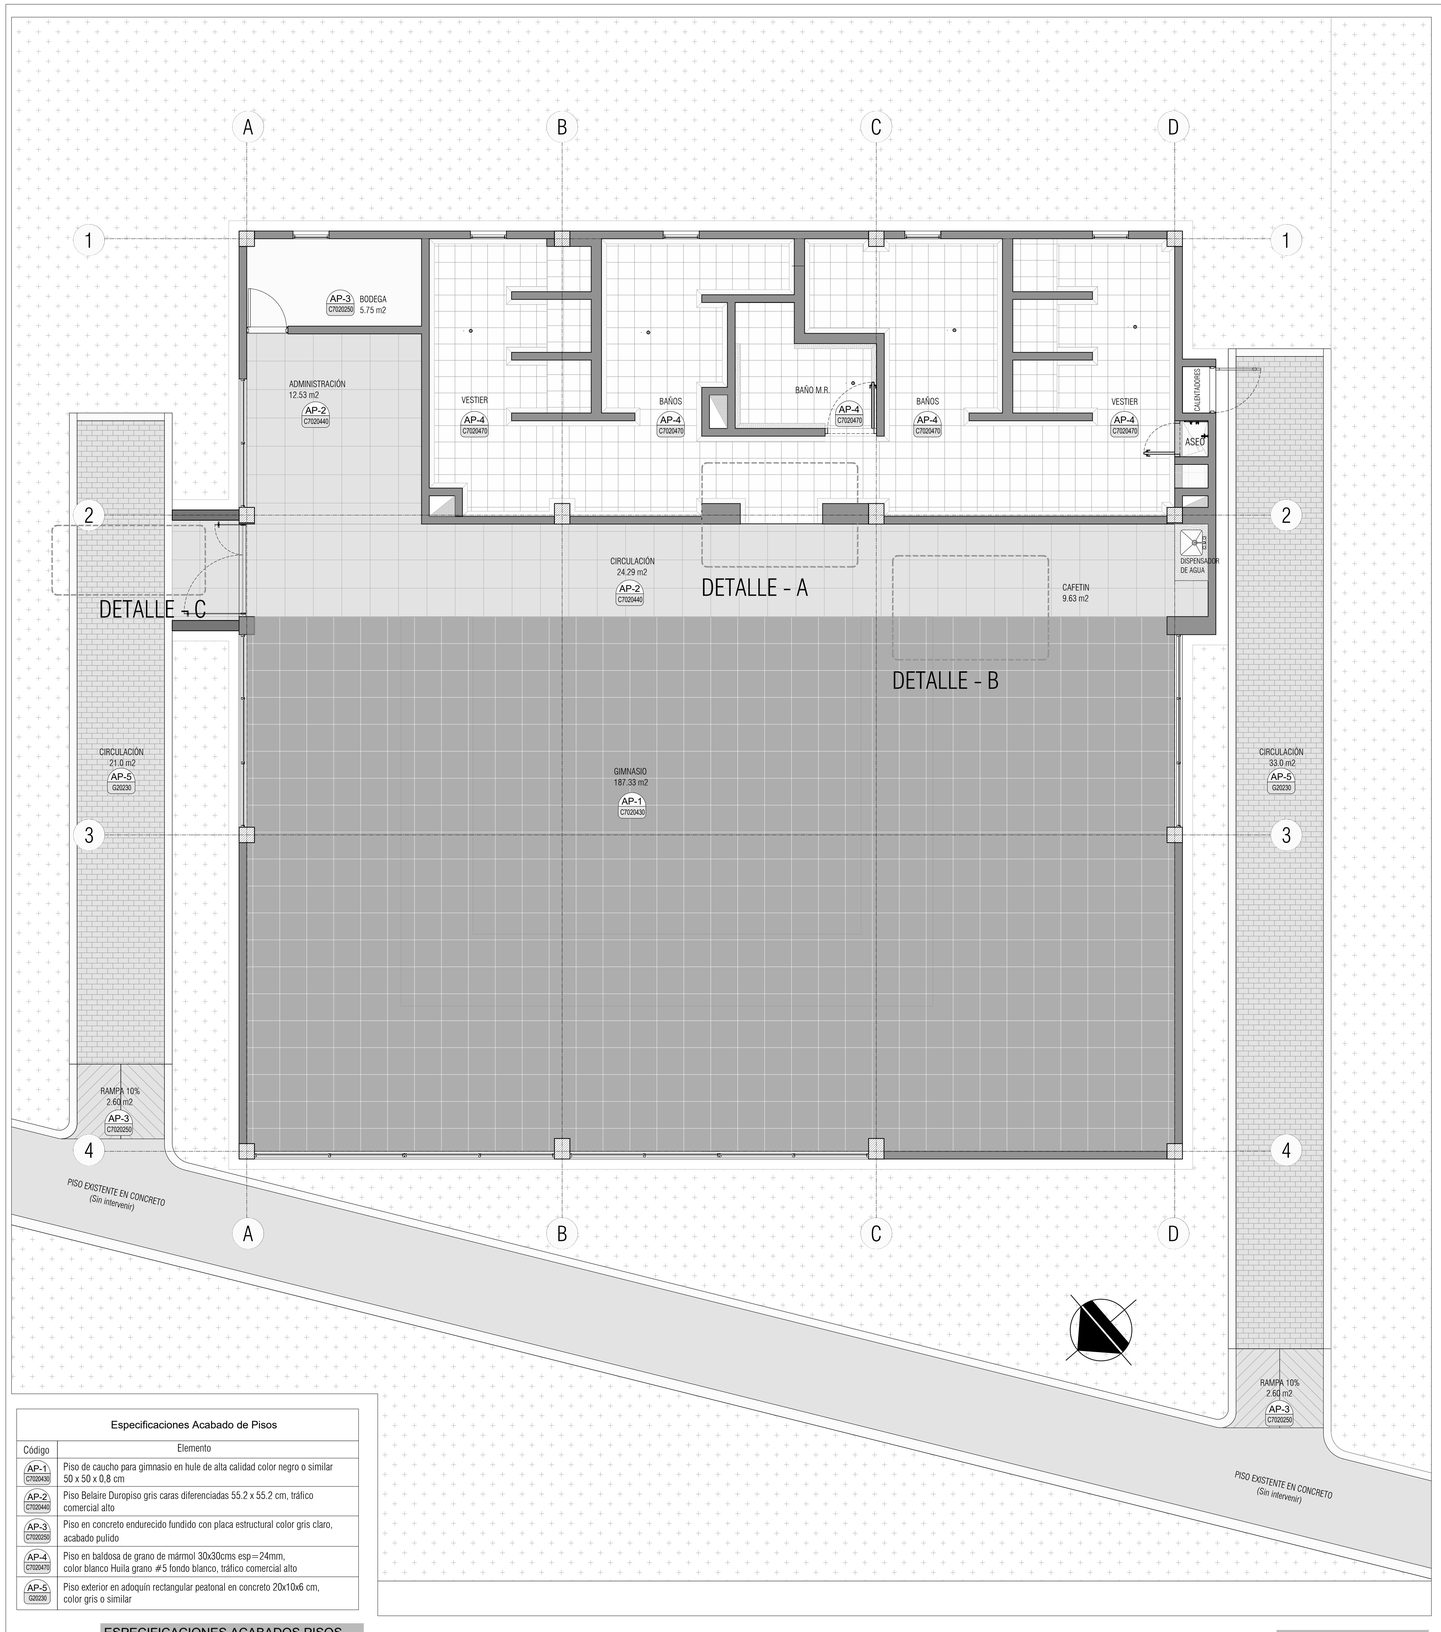



Especificaciones Acabado de Pisos	
Código	Elemento
AP-1 C7020430	Piso de caucho para gimnasio en hule de alta calidad color negro o similar 50 x 50 x 0,8 cm
AP-2 C7020440	Piso Belaire Duropiso gris caras diferenciadas 55.2 x 55.2 cm, tráfico comercial alto
AP-3 C7020250	Piso en concreto endurecido fundido con placa estructural color gris claro, acabado pulido
AP-4 C7020470	Piso en baldosa de grano de mármol 30x30cms esp=24mm, color blanco Huila grano #5 fondo blanco, tráfico comercial alto
AP-5 G20230	Piso exterior en adoquín rectangular peatonal en concreto 20x10x6 cm, color gris o similar

ESPECIFICACIONES ACABADOS PISOS


DESPIECE DE PISOS
Esc. 1:50

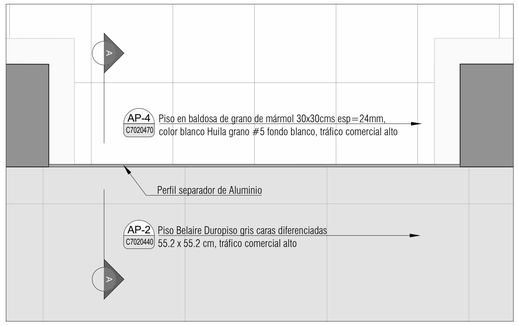


DETALLE A - TRANSICIÓN DE PISOS
Esc. 1:10

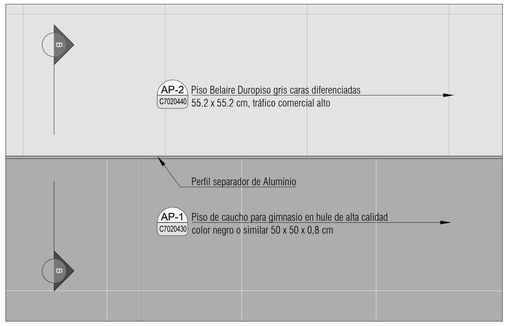

DETALLE B - TRANSICIÓN DE PISOS
Esc. 1:10

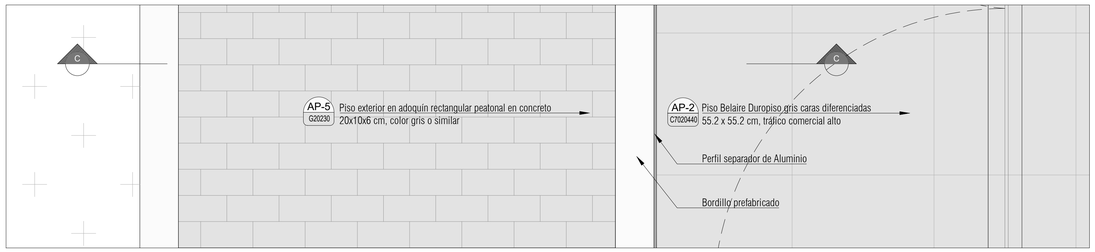


DETALLE C - TRANSICIÓN DE PISOS
Esc. 1:10

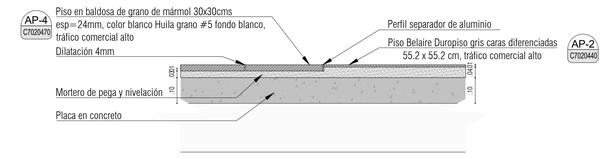


CORTE A-A
Encuentro de pisos - Baldosa grano marmol / Duropiso
ESC. 1:10

CORTE A-A TRANSICIÓN DE PISOS
Esc. 1:10

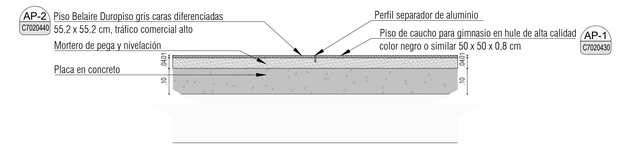

CORTE B-B
Encuentro de pisos - Duropiso / Piso caucho
ESC. 1:10

CORTE A-A TRANSICIÓN DE PISOS
Esc. 1:10

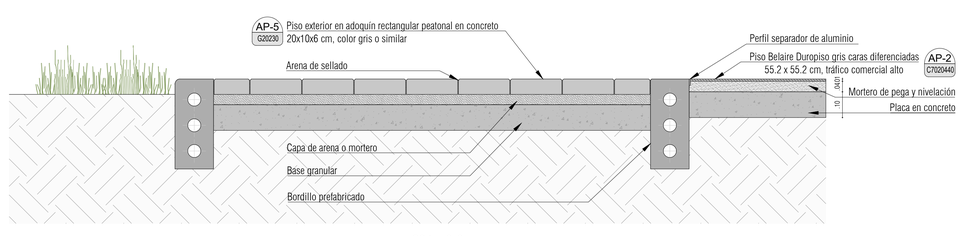

CORTE C-C
Encuentro de pisos - Adoquín / Duropiso
ESC. 1:10

CORTE C-C TRANSICIÓN DE PISOS
Esc. 1:10

enterritorio — Empresa Nacional Promotora del Desarrollo Territorial
SENA
CARLOS CABAL ARQUITECTOS & CONSULTORES EMPRESARIALES LTDA. — proceso urbano
CONSORCIO PROCESO CC

DIRECTOR CONSULTORIA: Arq. PAOLA ANDREA LEAL LOPEZ Mat. A2250235056-5251358A
PROFESIONAL CONSULTORÍA: Arq. MANUEL JESUS JUNSPUEZAN Mat. A2513320208-8151466T
APROBÓ: sodinsa — 18 AÑOS

DIRECTOR INTERVENTORIA: Ing. GUSTAVO ALONSO REYES YEPES Mat. 15202-264470 ANT
PROFESIONAL INTERVENTORIA: Arq. KELTON CAMILO AGUDELO URREGO Mat. A2615320210-15237286T

MODIFICACIONES

I		
II		
III		
IV		
V		

PROYECTO:
CONSULTORÍA PARA LA ELABORACIÓN DE DIAGNÓSTICOS DE LAS SEDES PRIORIZADAS POR EL SENA, ESTUDIOS Y DISEÑOS Y LICENCIAMIENTOS QUE SEAN REQUERIDOS DE LAS INTERVENCIONES PARA CADA UNA DE LAS SEDES DEL SERVICIO NACIONAL DE APRENDIZAJE SENA CONTRATO INTERADMINISTRATIVO No. 220005

TÍTULO:
- PLANTA DE PISOS
- DETALLES DE PISOS

SEDE:		PL PISOS 1 DE 1
9514-07		
CIUDAD/DEPARTAMENTO: SOGAMOSO-BOYACA	ESCALA: INDICADA	FECHA: SEPTIEMBRE 2021
ARCHIVO: @9514_07_A_GIMNASIO DET V8.DWG		